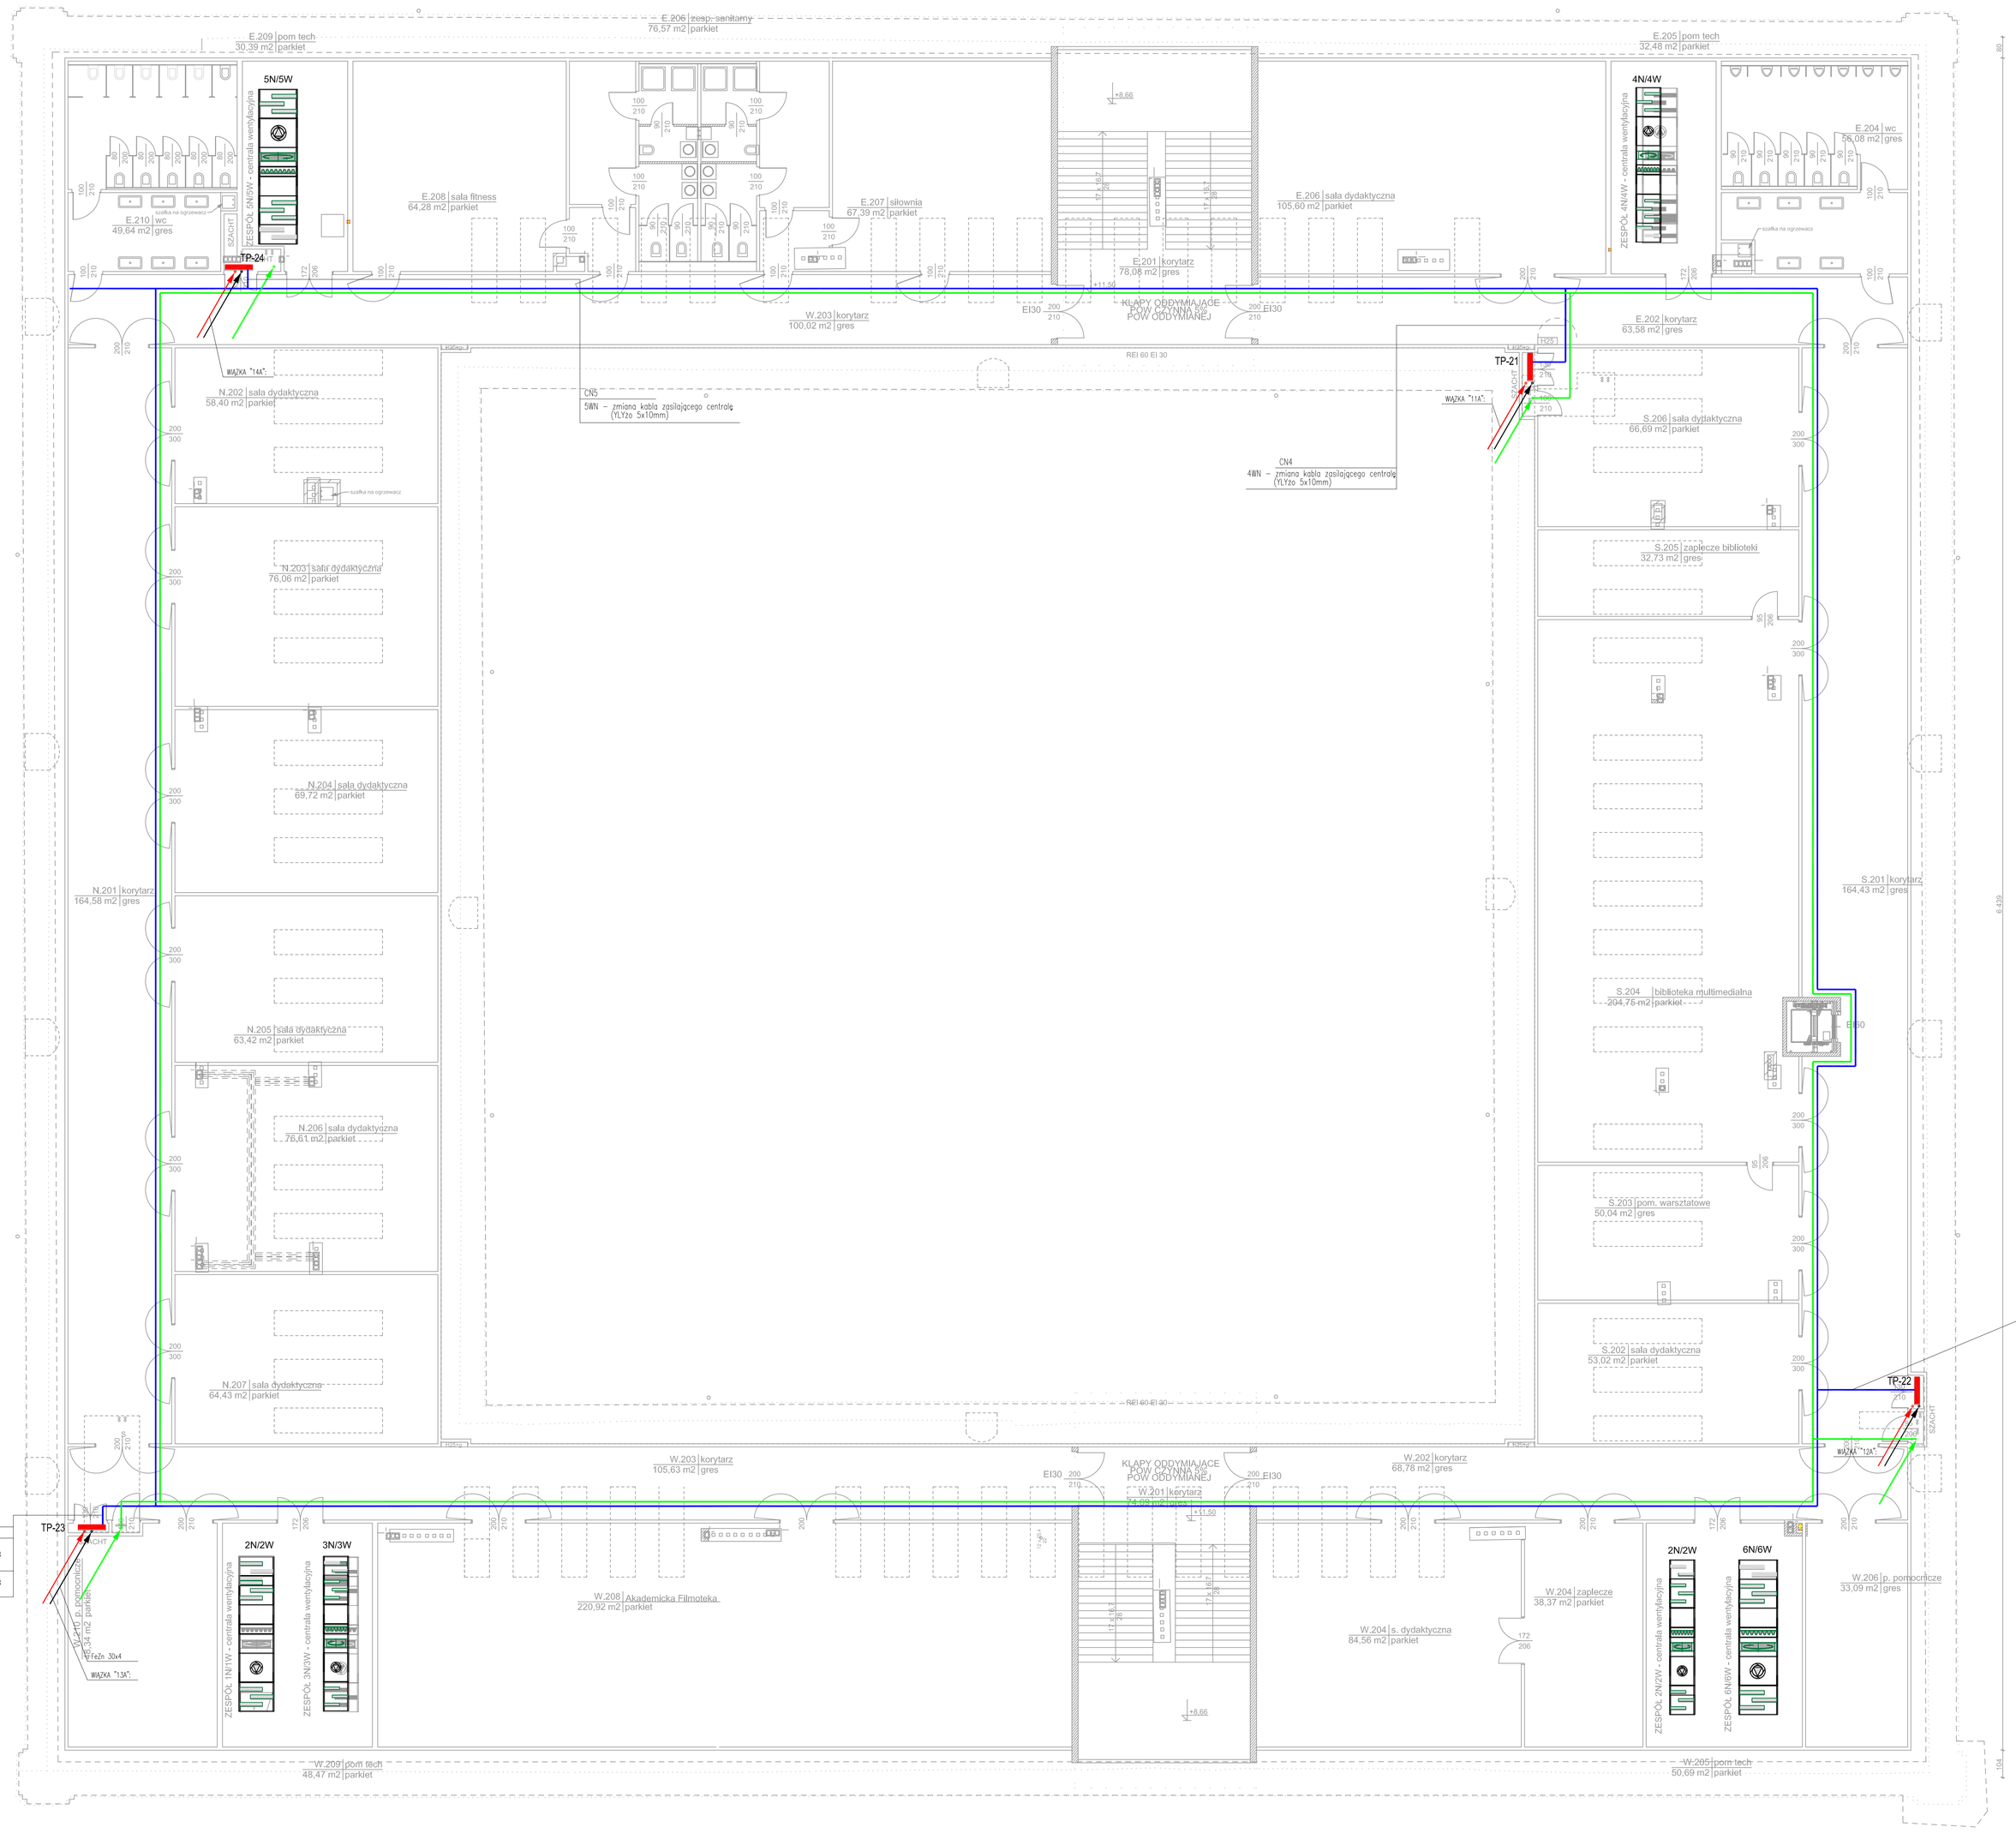

Uwaga:
Zmiana polega na przeprojektowaniu kabla zasilającego poszczególne centrale wentylacyjne. Zprojektowany kabel to YLYżo 5x10 mm Pozostałą część instalacji należy wykonać wg istniejącego projektu

CN2
CN6
2WN – zmiana kabla zasilającego centralę (YLYżo 5x10mm)
6WN – zmiana kabla zasilającego centralę (YLYżo 5x10mm)

Wykonawca:	PRO-TECH TECHNIKA GRZEWCZA	PRO-TECH Technika Grzewcza Sp. z o.o. ul. Namysłowskiego 2, 22-400 Zamość	
Inwestor:	MIASTO ZAMOŚĆ, UL. RYNEK WIELKI 13, 22-400 ZAMOŚĆ		
Obiekt	REMONT KONSERWATORSKI OBIEKTU ZABYTKOWEGOAKADEMII ZAMOJSKIEJ		
Adres inwest.	UL. AKADEMICKA 8, 22-400 ZAMOŚĆ, DZ. NR 16/6, ARK. 45, OBRĘB 0001		
Faza opracow	PROJEKT BUDOWLANO - WYKONAWCZY ZAMIENNY		b. elektryczna
Treść rysunku	PLAN INSTALACJI ZASILACNIA CENTRAL WENTYLACYJNYCH - RZ. PODDASZA		Skala 1:100
Projektował:	INŻ. W. CHURZĘPA	Upr. nr 024/Mo/0287/89/87 do projektowania w specyfikacji instalacyjno/branżowej w zakresie instalacji elektrycznych	Data 31.03.2016
Sprawdził:	INŻ. J. TYLEC	Upr. nr 427/bp/90 do projektowania w specyfikacji instalacyjno/branżowej w zakresie instalacji elektrycznych	Nr rys.
Opracował:	MGR INŻ. P. TRYCH		1