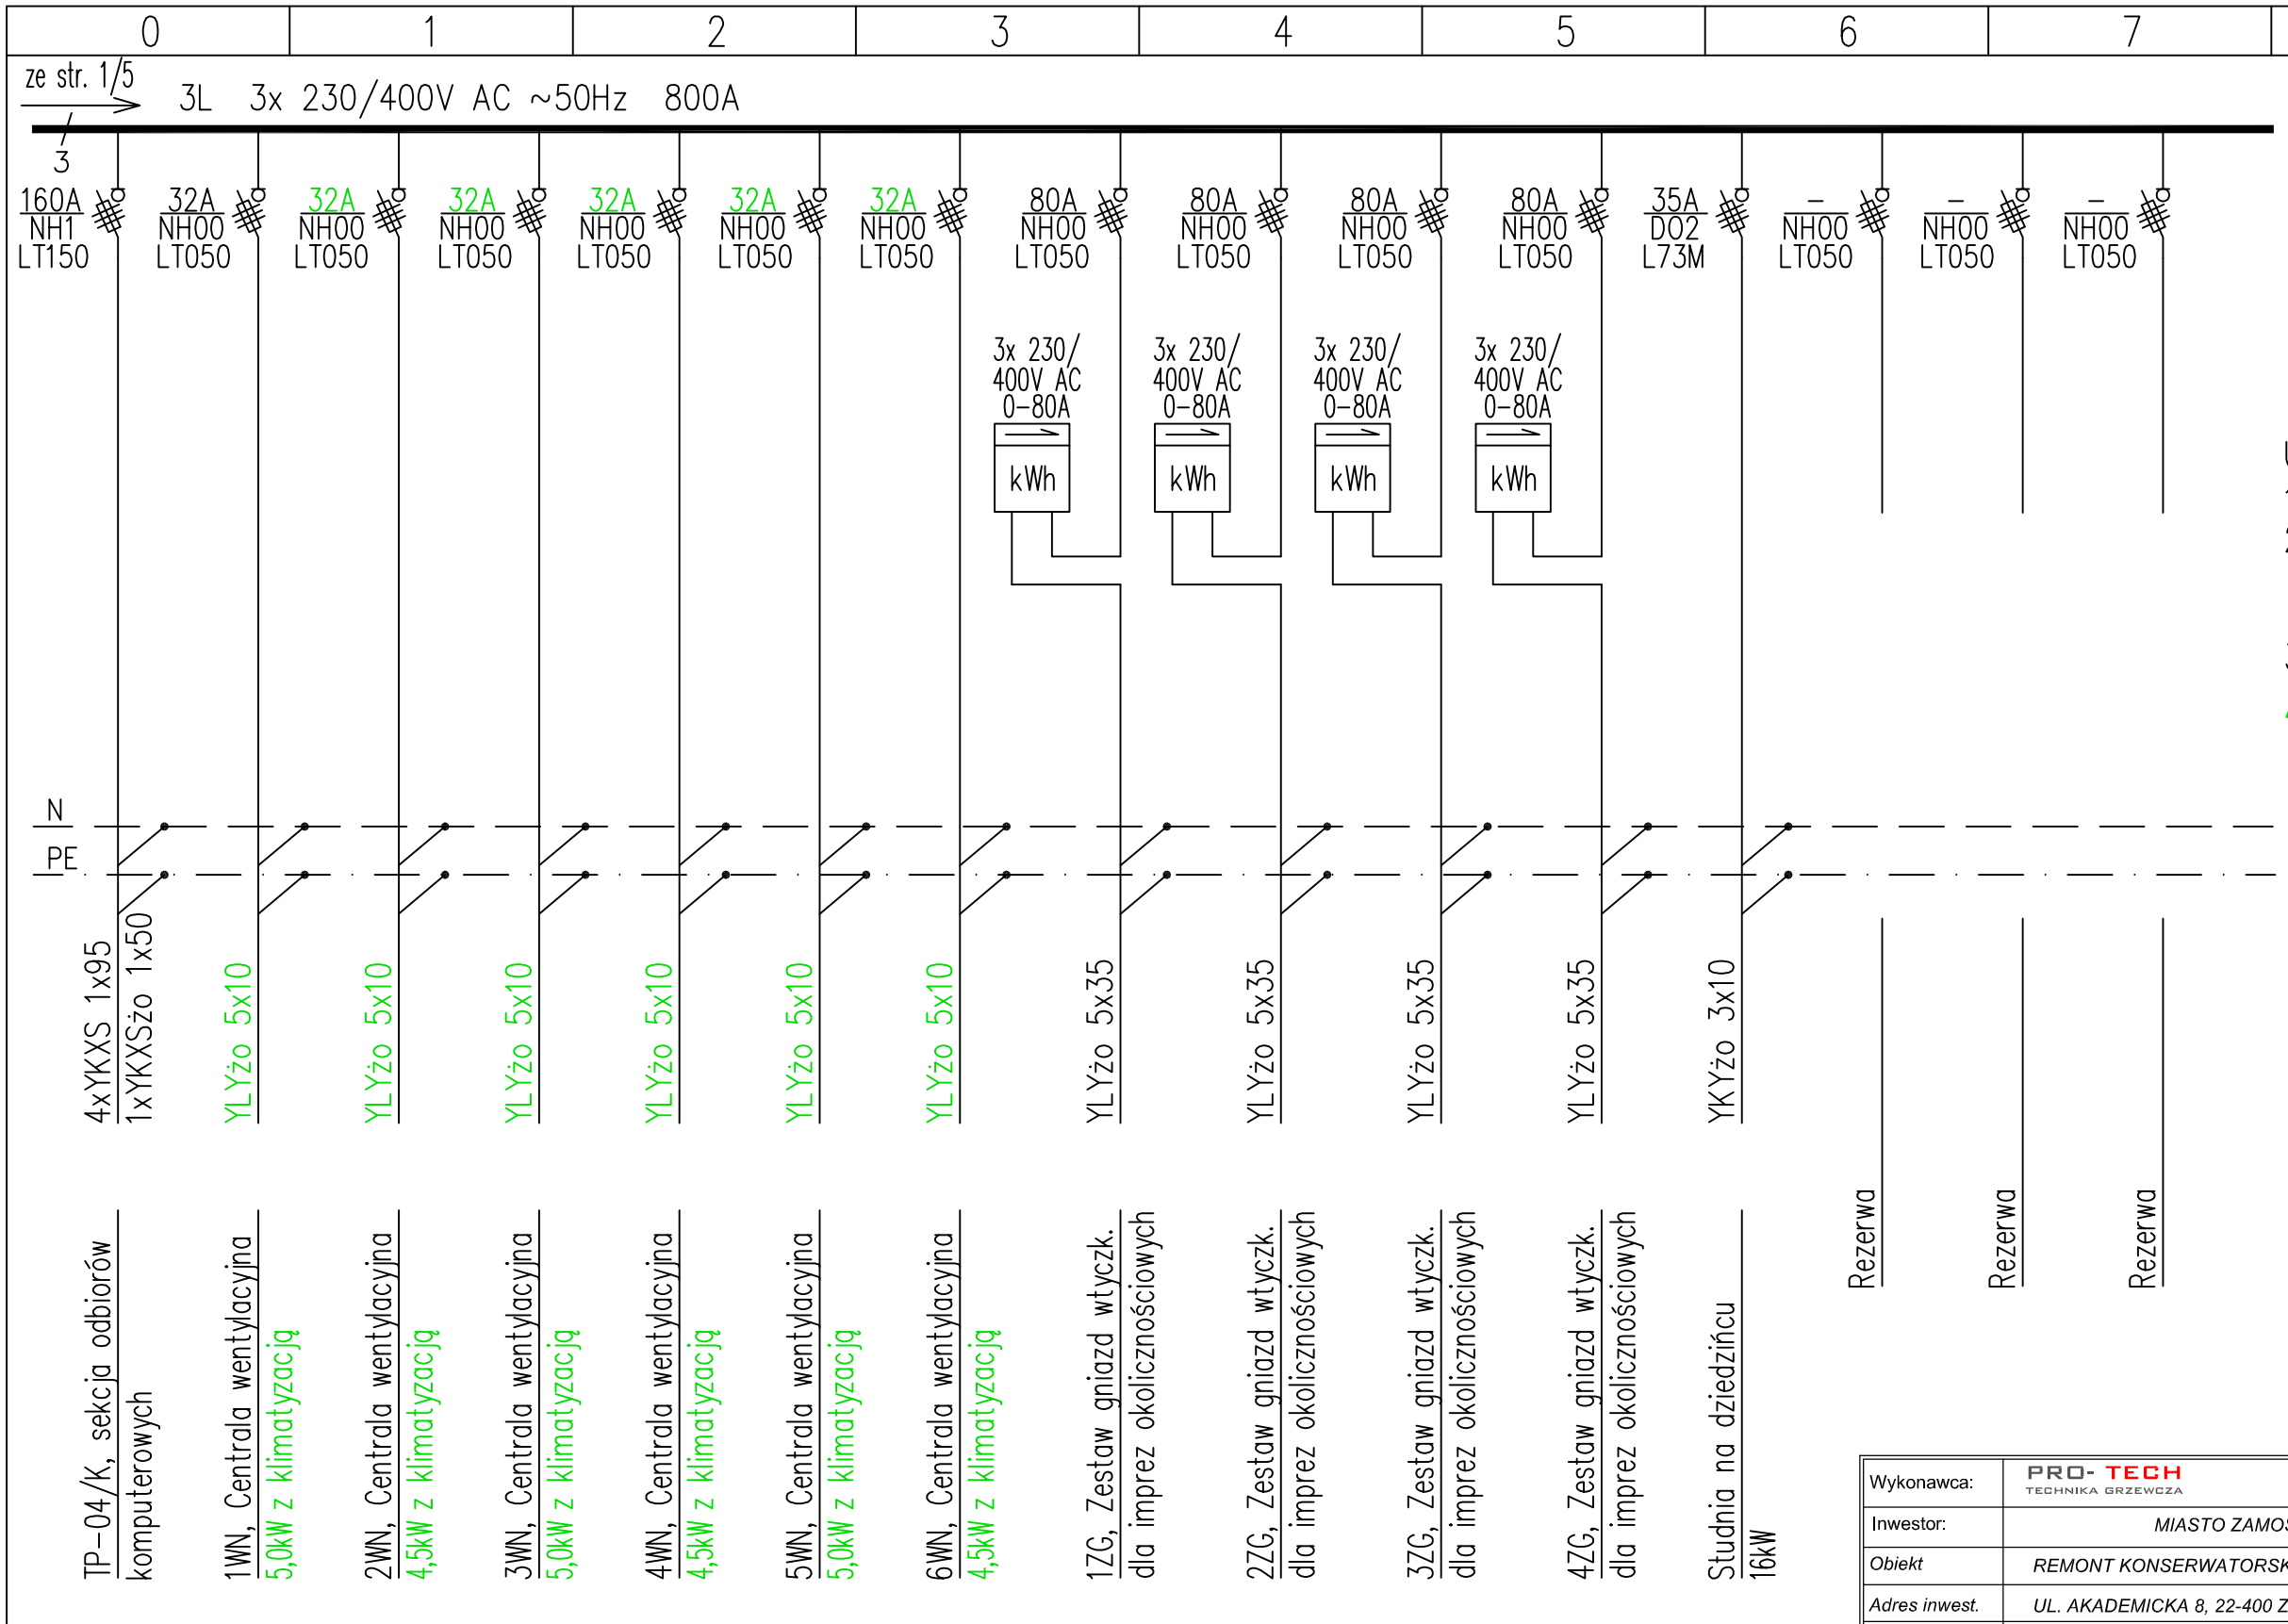

Uwagi:

1. Układ sieci odbiorczej TN-C-S
2. Dodatkowa ochrona przeciwporażeniowa: samoczynne szybkie wyłączanie wg PN-IEC 60364-4-41
3. Ochrona p.przepięciowa kl. B+C
4. Zmiany względem istniejącego projektu

Wykonawca:	PRO-TECH TECHNIKA GRZEWCZA	PRO-TECH Technika Grzewcza Sp. z o.o. ul. Namysłowskiego 2, 22-400 Zamość	
Inwestor:	MIASTO ZAMOŚĆ, UL. RYNEK WIELKI 13, 22-400 ZAMOŚĆ		
Obiekt	REMONT KONSERWATORSKI OBIEKTU ZABYTKOWEGO AKADEMII ZAMOJSKIEJ		
Adres inwest.	UL. AKADEMICKA 8, 22-400 ZAMOŚĆ, DZ. NR 16/6, ARK. 45, OBRĘB 0001		
Faza opracow	PROJEKT BUDOWLANO - WYKONAWCZY ZAMIENNY		b. elektryczna
Treść rysunku	ROZDZIELNICA GŁÓWNA RG SCHEMAT ZASILANIA I ROZDZIAŁ MOCY		Skala -
Projektował:	INŻ. W. CHURZĘPA	Up. nr UAN-II-8387/88/87 do projektowania w specjalności Instalacyjno-Inżynieryjnej w zakresie instalacji elektrycznych	Data 31.03.2016
Sprawdził:	INŻ. J. TYLEC	Up. nr 42/Tbg/90 do projektowania w specjalności Instalacyjno-Inżynieryjnej w zakresie instalacji elektrycznych	Nr rys. 2
Opracował:	MGR INŻ. P. TRYCH		