


OZNACZENIA

- PROJ. PRZYTĄCZE WODY DN80 PE-HD
- PROJ. PRZYTĄCZE KANALIZACJI SANIT. DN160 (RURY Z PVC-U K15)
- PROJ. PRZYTĄCZE KANALIZACJI DESZCZOWEJ (RURY Z PVC-U K15)
- PROJ. PRZYTĄCZE KANALIZACJI OGÓLNOŚPŁAWNEJ DN160 (RURY Z PVC-U K15)
- PROJ. STUDNIA DN600 PCV NA PROJ. PRZYTĄCZU KANALIZACJI OGÓLNOŚPŁAWNEJ

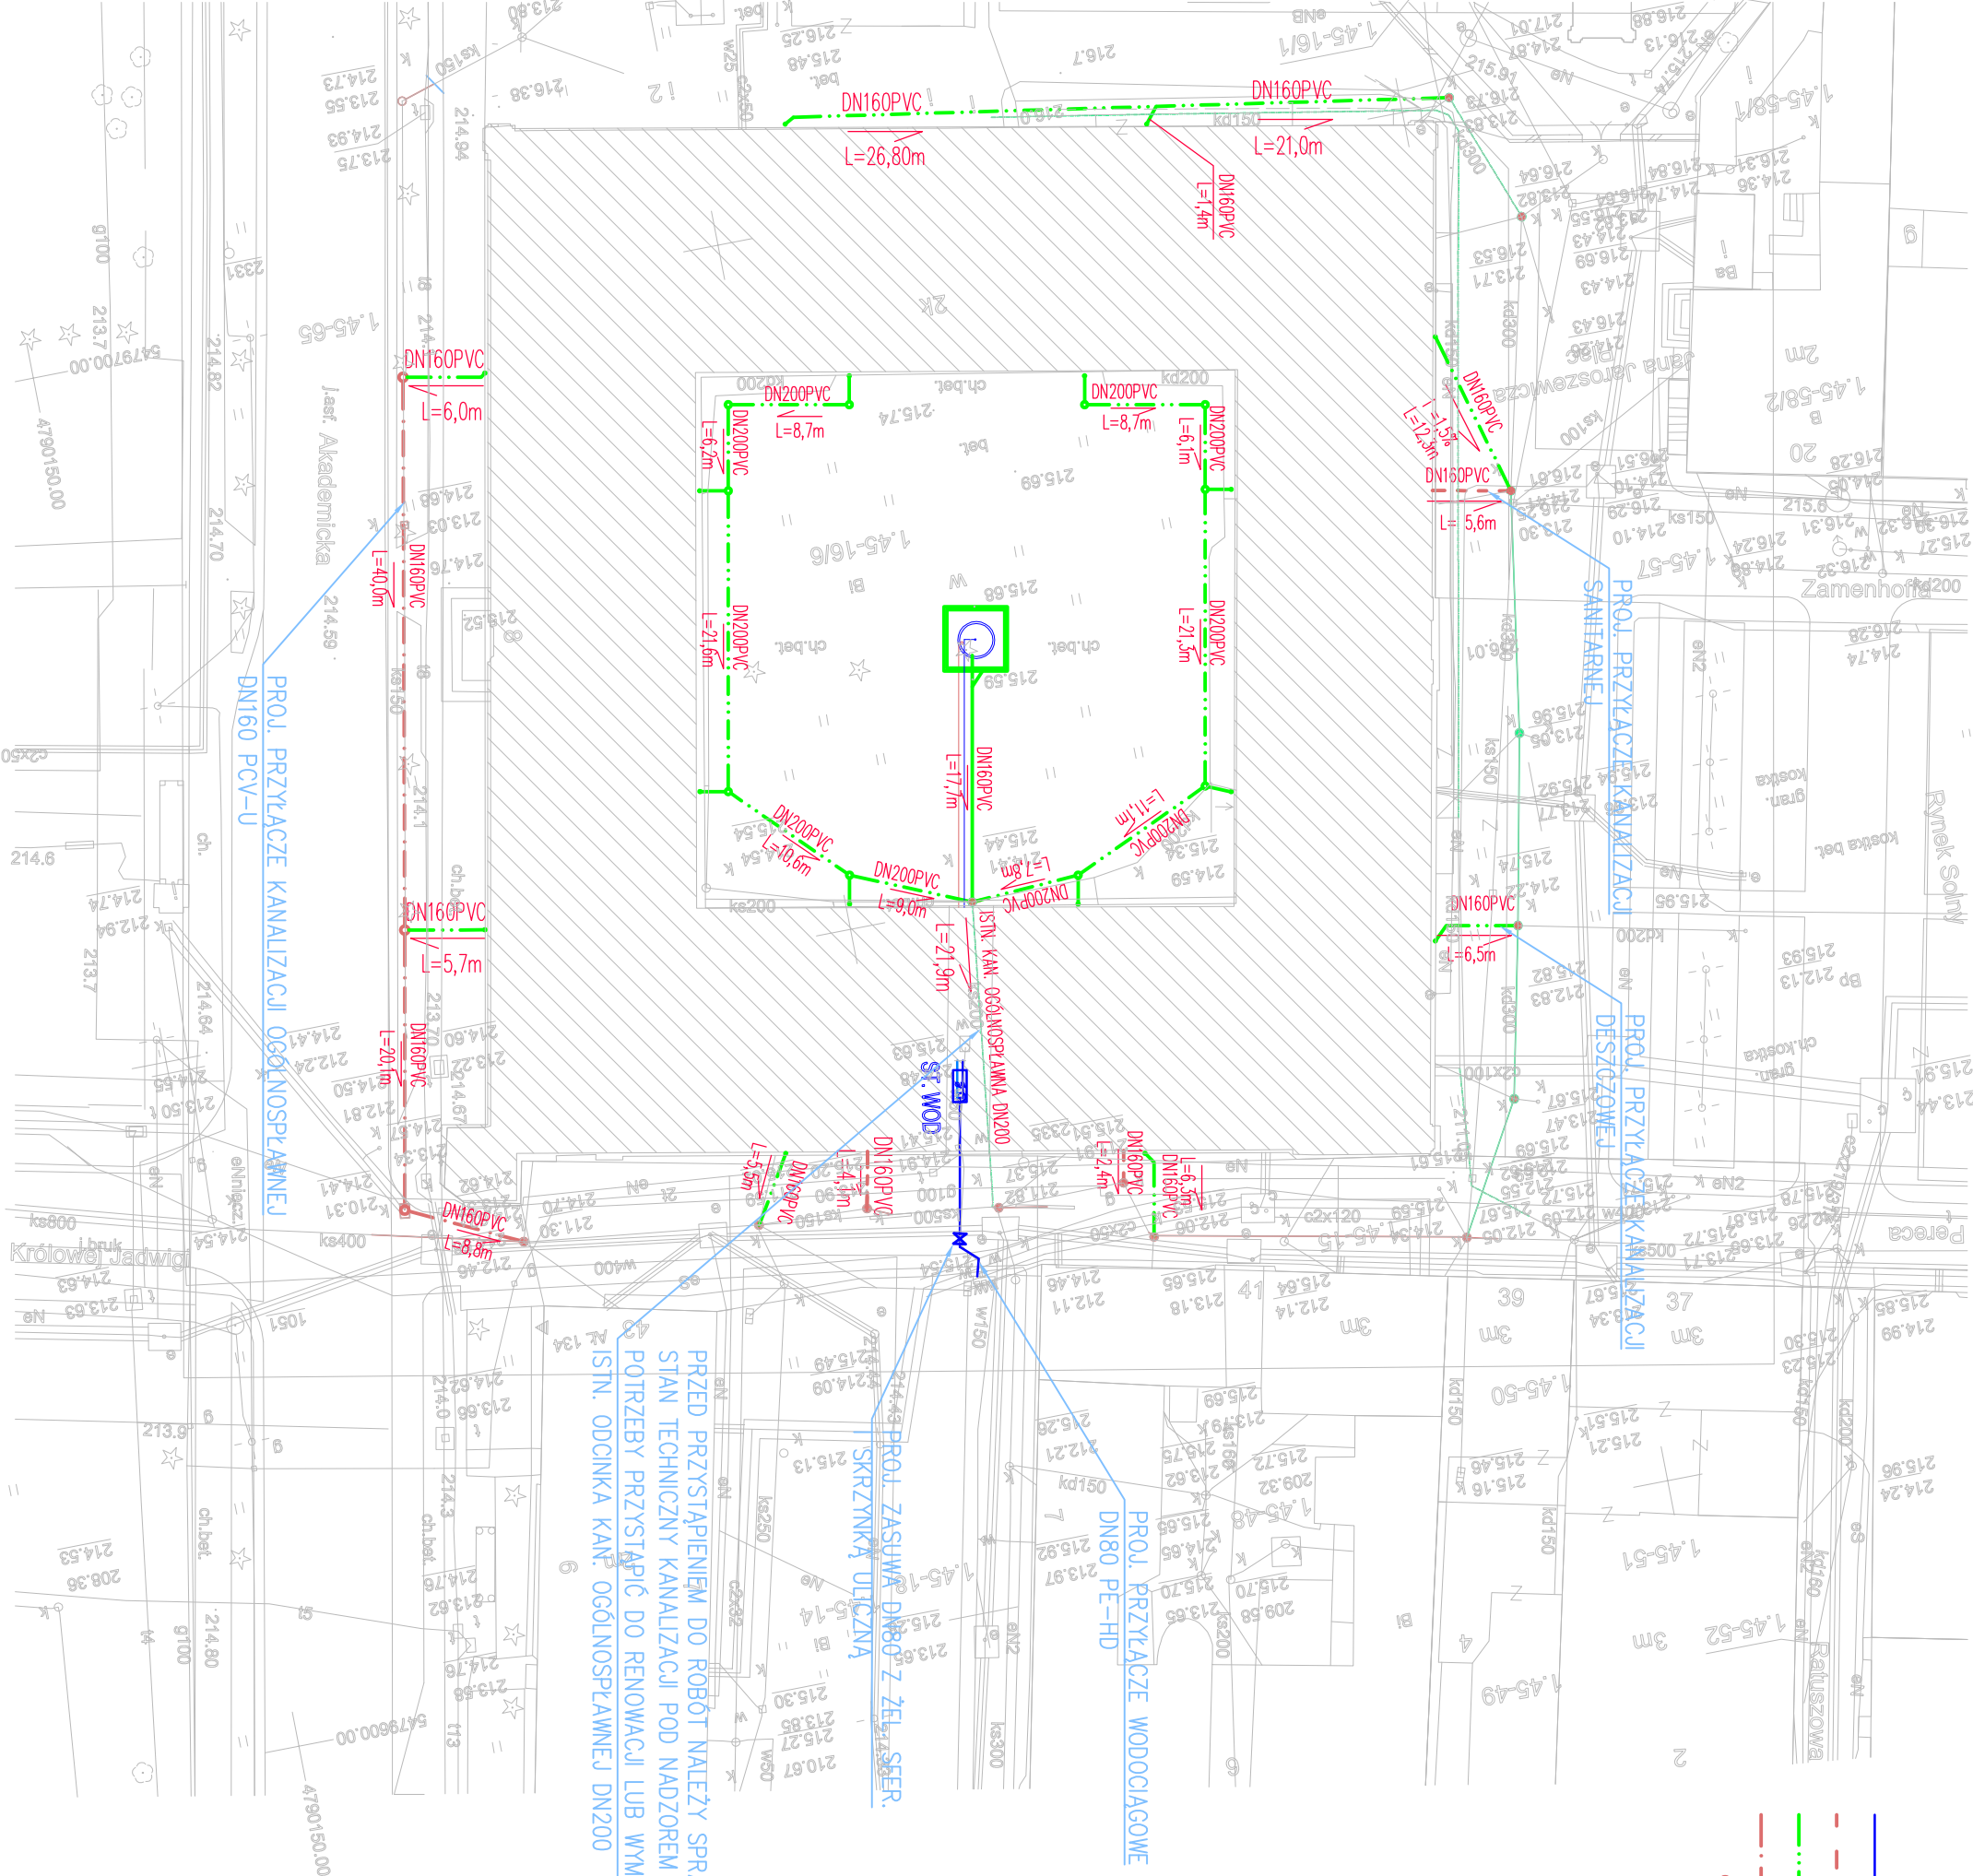

PRZED PRZYSTĄPIENIEM DO ROBÓT NALEŻY SPRAWDZIĆ STAN TECHNICZNY KANALIZACJI POD NADZOREM PCK I W RAZIE POTRZEBY PRZYSTĄPIĆ DO RENOWACJI LUB WMIANY ISTN. ODCINKA KAN. OGÓLNOŚPŁAWNEJ DN200

PROJ. ZASUWA PN60 Z ZEL. SEPER. SKRZYŃKĄ ULICZNĄ

PROJ. PRZYTĄCZE WODOCIĄGOWE DN80 PE-HD

PROJ. PRZYTĄCZE KANALIZACJI OGÓLNOŚPŁAWNEJ DN160 PCV-U

PROJ. PRZYTĄCZE KANALIZACJI DESZCZOWEJ SANITARNEJ

UWAGI : WSZYSTKIE NAZWY UŻYTE W PROJEKcie STANOWIĄ INFORMACJĘ O PARAMETRACH URZĄDZEŃ I MATERIAŁÓW. WYKONAWCA PRZED WYBUDOWANIEM PRZEDSTAWI KARTY MATERIAŁOWE Z ZŁĄCZENIEM WSZELKICH DOKUMENTÓW POTWIERDZAJĄCYCH ICH PARAMETRY TECHNICZNE I HIGIENICZNE. MATERIAŁY I URZĄDZENIA INNE NIŻ UŻYTE W PROJEKcie PODLEGAJĄ AKCEPTACJI GŁÓWNEGO PROJEKTANTA ORAZ WYMAGAJĄ SPORZĄDZENIA DOKUMENTACJI ZMIENNEJ, KTÓRA PODLEGA UZGODNIENIU Z GŁÓWNYM PROJEKTANTEM		
INWESTYCJA:	NR PROJEKTU:	
Remont konserwatorski obiektu zabawkowego Akademii Zamkowej w Zamościu		
ADRES INWESTYCJI:	ul. Akademicka 8, 22-400 Zamość dz.nr 15/6 obręb 0001 Miasto Zamość	
INWESTOR:	Miasto Zamość z siedzibą w Zamościu, ul. Rynek Wielki 13	
FAZA:	PROJEKT WYKONAWCZY	
BRANŻA:	SANITARNIA	
DATA:	12.2013	
 PAS PROJEKT ARCHI STUDIO UL. PLANTOWA 5 05-530 NADARZYN TEL. (022) 739-90-25, FAX (022) 739-79-08 www.pasprojekt.com		
ZESPÓŁ AUTORÓW:	IME / NAZWISKO	IM. I PRZ.
PROJEKTOWAŁ:	mgr inż. Zdzisław Łaszczyński	MAZ012AP003013
OPRACOWAŁ:	mgr inż. Sebastian Kania	
SPRAWDZIŁ:	mgr inż. Piotr Jasztarbski	MAZ0083P0030112
UWAGA:	PROJEKT CHRONI PRAWA AUTORSKĄ. PROJEKT AKCEPTOWANY JEST PRZEZ GŁÓWNEGO PROJEKTANTA. WSKAZANIE INNYCH AUTORÓW NIE JEST SKONSULTOWANE Z PROJEKTANTEM GŁÓWNYM PRZED WYKONANIEM	
TREŚĆ RYSUNKU:	SKALA:	NR RYS.:
PLAN SYTUACYJNY	1:500	WK/1