PROFIL INSTALACJI KANALIZACJI SANITARNEJ

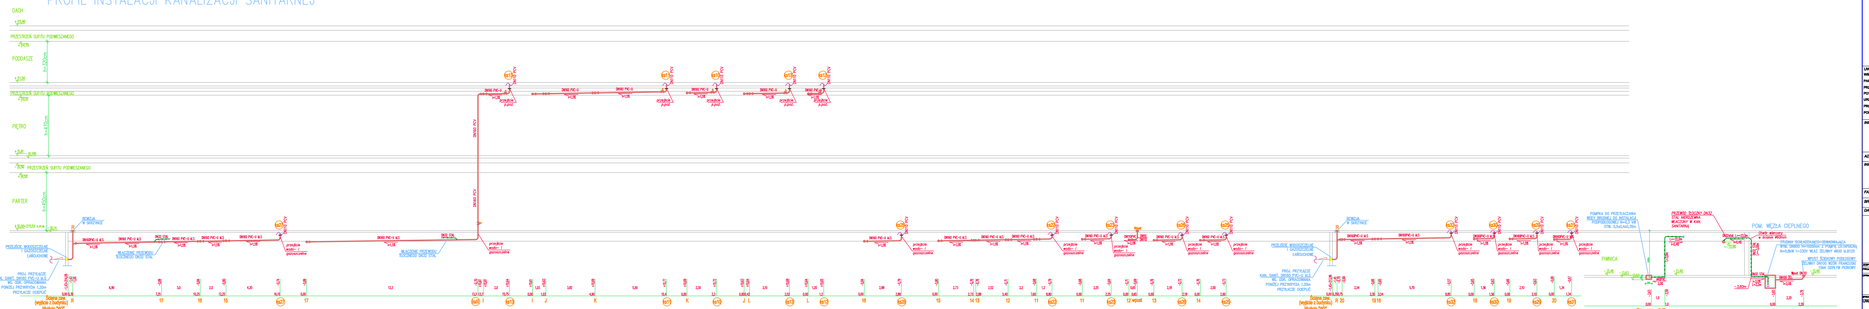

OZNACZENIA:

- (1) PION KANALIZACJI SANITARNEJ NR PIONU
- R — REWIZJA KANALIZACYJNA
- KANALIZACJA SANITARNA Z RUR PVC-U SN2
- LICZBA: L NA PRZESTRZENI I PIĘTRA NA KAŻDYM PIONIE KAN. SANIT. WYKONAĆ SZCZELNE WEDŁUG ARTO LUB SNI88

UWAGI:

WSZYSTKIE WYCINY LUB/YSZE W PRZEJŚCIACH STANOWIĄ WYCINANIE(LUB O PARAMETRACH URZĄDZEŃ I MATERIAŁÓW WYKONYWANYCH PRZEZ WYKONAWCĘ PRZEDSTAWIAM KARTY MATERIAŁOWE Z DOŁĄCZONĄ WIEDZĄ LUB DOKUMENTEM POTWIERDZAJĄCYM ICH WŁAŚCIWOŚCI TECHNICZNE I MONTAŻOWE, KAŻDORAZOWO PRZED MONTAŻEM ZAMAWIANYCH MATERIAŁÓW I URZĄDZEŃ DOSTARCZYĆ DO ZATWIERDZENIA PROJEKTANTA WSZELKIE WYMAGANE DOKUMENTACJE DAWCZOŚCI I ZGODNOŚCI, ZAMIENNIKI WYŻSZA POLSKA LEKSOWNIKI Z DŁUŻNYM PROJEKTANTEM

INWESTYCJA:	NR PROJEKTU:
Remont konserwatorski obiektu zabytkowego Akademii Zamojskiej w Zamościu	PW-79

ADRES INWESTYCJI: ul. Akademicka 8, 22-400 Zamość
dz.nr 3525 obręb 0003, Miasto Zamość

INWESTOR:
Miasto Zamość z siedzibą w Zamościu, ul. Rynek Wielki 13

FAZA: PROJEKT WYKONAWCZY

BRANŻA: SANITARNA

DATA: 12.2019

projekt
PAS PROJEKT ARCH STUDIO
Sp. z o.o. Sp. k.
22-400 ZAMOŚĆ
TEL. (084) 638-60-20,FAX (084)639-78-06
www.pasprojekt.com

BIEGŁY SĄDOWY	NAZWISKO	DATA	PODPIS
Projektowa	mgr inż. Zofia Lewczyńska	09.2019	
Sprawdzający	mgr inż. Sebastian Kania		

UPRAWNIENIA		
OPRACOWAŁ	mgr inż. Paweł Jastrzębski	09/12/0000/POOOO/18
SPRAWDZIŁ	mgr inż. Sebastian Kania	09/12/0000/POOOO/18

TREŚĆ RYSUNKU:	SKALA:	ARCHIW.:
PROFIL INSTALACJE KANALIZACJI SANITARNEJ CZ. 2	1:100	WK/10