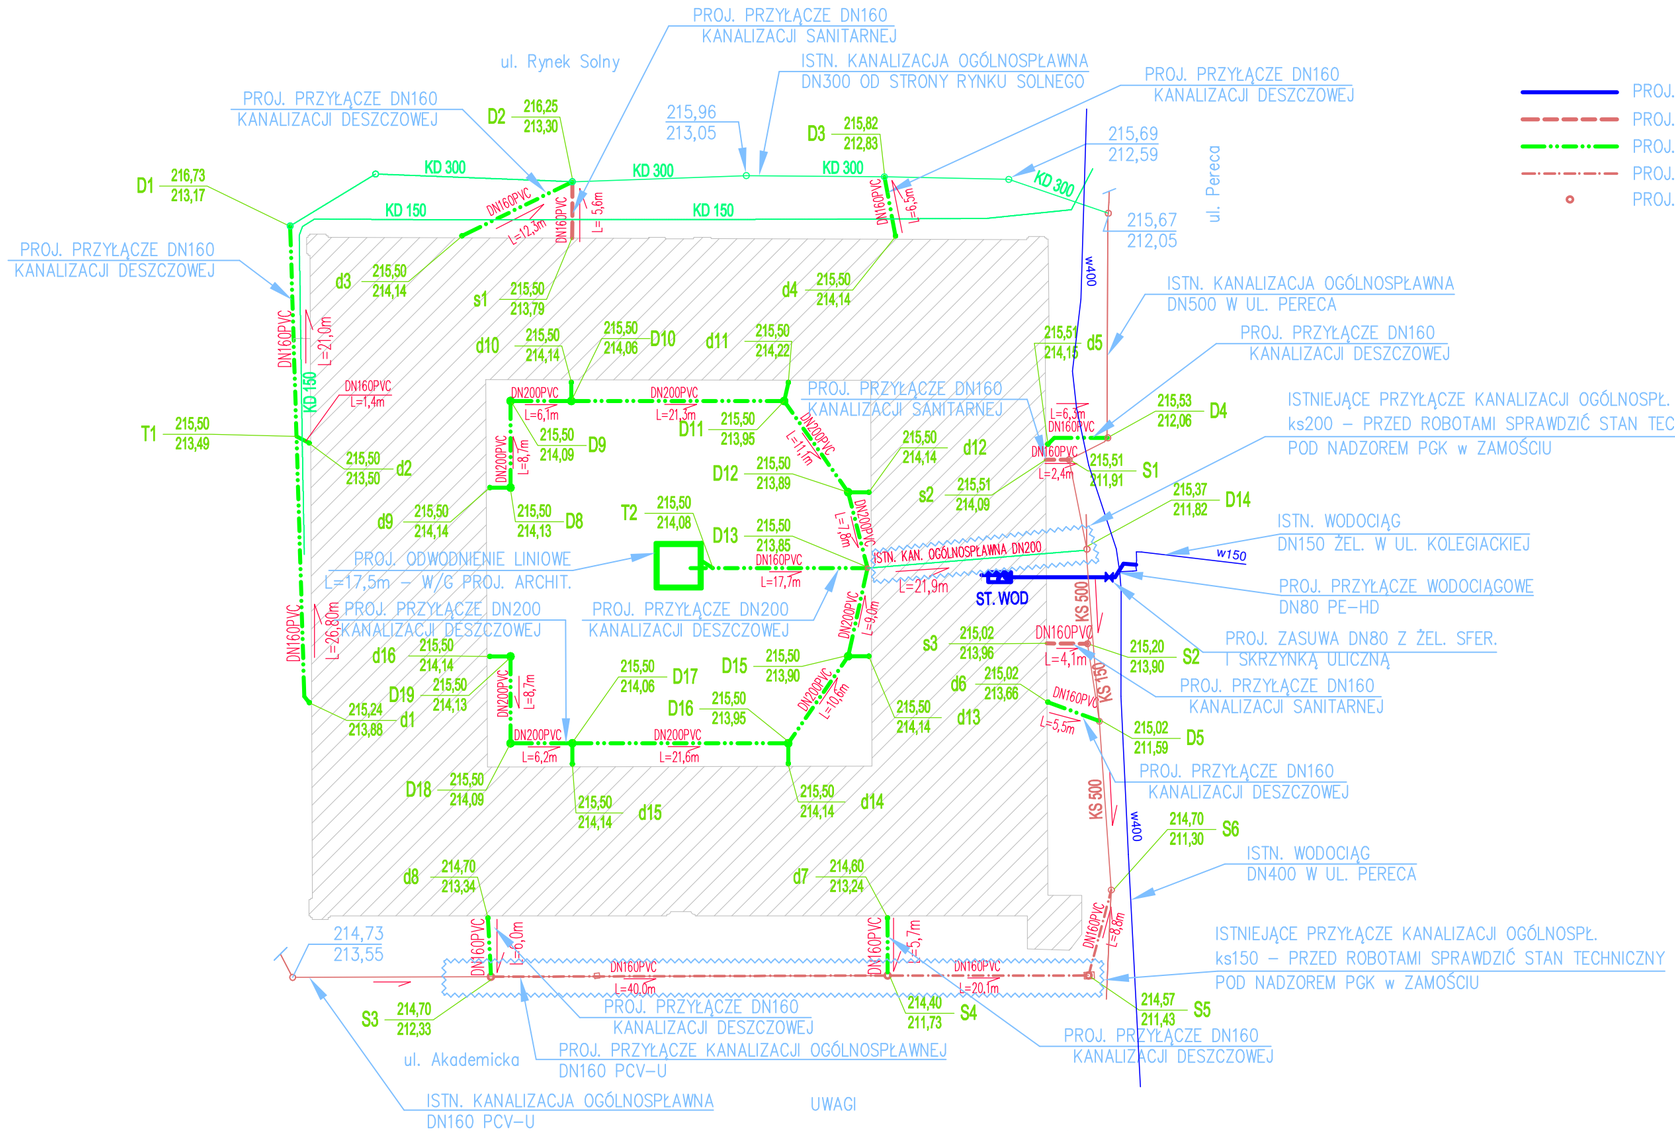

OZNACZENIA

- PROJ. PRZYŁĄCZE WODY DN80 PE–HD
- PROJ. PRZYŁĄCZE KANALIZACJI SANIT. DN160 (RURY Z PVC–U kl.S)
- PROJ. PRZYŁĄCZE KANALIZACJI DESZCZOWEJ (RURY Z PVC–U kl.S)
- PROJ. PRZYŁĄCZE KANALIZACJI OGÓLNOSPŁAWNEJ DN160 (RURY Z PVC–U kl.S)
- PROJ. STUDNIA DN600 PCV NA PROJ. PRZYŁĄCZU KANALIZACJI OGÓLNOSPŁAWNEJ

UWAGI

1. PRZED PRZYSTĄPIENIEM DO ROBÓT SPRAWDZIĆ POD NADZOREM PGK w ZAMOŚCIU STAN TECHNICZNY ISTN. PRZYŁ. KAN. OGÓLNOSPŁAWNEJ W UL. AKADEMICKIEJ ORAZ ISTN. KAN. OGÓLNOSPŁAWNĄ DN200 POD ISTNIEJĄCYM BUDYNKIEM (ODPROWADZAJĄCEJ ŚCIEKI Z PATIO). W PRZYPADKU STWIERDZENIA ZŁEGO STANU TECHNICZNEGO KANAŁÓW NALEŻY PRZEWIDZIEĆ W POROZUMIENIU Z INWESTOREM I PGK w ZAMOŚCIU RENOWACJĘ LUB PRZEBUDOWĘ

2. ZE WZGLĘDU NA FAKT WYKONYWANIA PRAC W TERENIE OBJĘTYM OCHRONĄ KONSERWATORSKĄ NALEŻY JE WYKONYWAĆ ZE SZCZEGÓLNĄ OSTROŻNOŚCIĄ A W PRZYPADKU STWIERDZENIA ROZBIEŻNOŚCI MIĘDZY STANEM FAKTYCZNYM USYTUOWANIA ISTNIEJĄCEGO UZBROJENIA A PRZYJĘTYMI W OPRACOWANIU NALEŻY SKONTAKTOWAĆ SIĘ Z PROJEKTANTEM.

Projekt
Projekt wykonawczy remontu konserwatorskiego oraz przebudowa budynku Akademii Zamojskiej wpisanego do rejestru zabytków w zakresie: zmiany zagospodarowania dziedzińca, wyburzenia otworu drzwiowego na parterze, zmiany układu funkcjonalnego pomieszczeń na poddaszu oraz zmiany układu okien dachowych i otworów technicznych na dachu od strony dziedzińca

Etap
III

Adres
dz. ew. nr 16/6
ul.Akademicka 8,
Zamość

Inwestor
MIASTO ZAMOŚĆ
Rynek Wielki 13
22-400 Zamość

Branżowe Biuro Projektowe
GORYCKI & SZNYTERMAN

HEADFIRST TECHNOLOGIES

Gorycki & Sznyterman Sp. z o. o.
ul. Chałubińskiego 53, 30 - 698 Kraków
tel. 012 259 13 00, fax 012 259 13 02
www.fpgs.pl

ARKONA
PRACOWNIE KONSERWACJI ZABYTKÓW "ARKONA"
Spółka z o.o.
31 - 115 Kraków, Plac Sikorskiego 3/8, tel. (12) 421 24 41, fax. (12) 422 24 93, www.pkz-arkona.pl

NEW AMSTERDAM
New Amsterdam
31 - 533 Kraków, ul. Fabryczna 20a,
tel. (12)399 46 28, e-mail: office@newamsterdam.pl, www.newamsterdam.pl

Branża sanitarna - Główny Projektant
mgr inż. Mateusz Mleko
nr uprawnień
SWK/0126/PBS/15
Podpis

Nazwa rysunku
RZUT PRZYZIEMIA

Data	Skala	Format
02.2019	1:500	515x297

Faza Projektu
PROJEKT WYKONAWCZY

Nr Rysunku
WK-02-PW