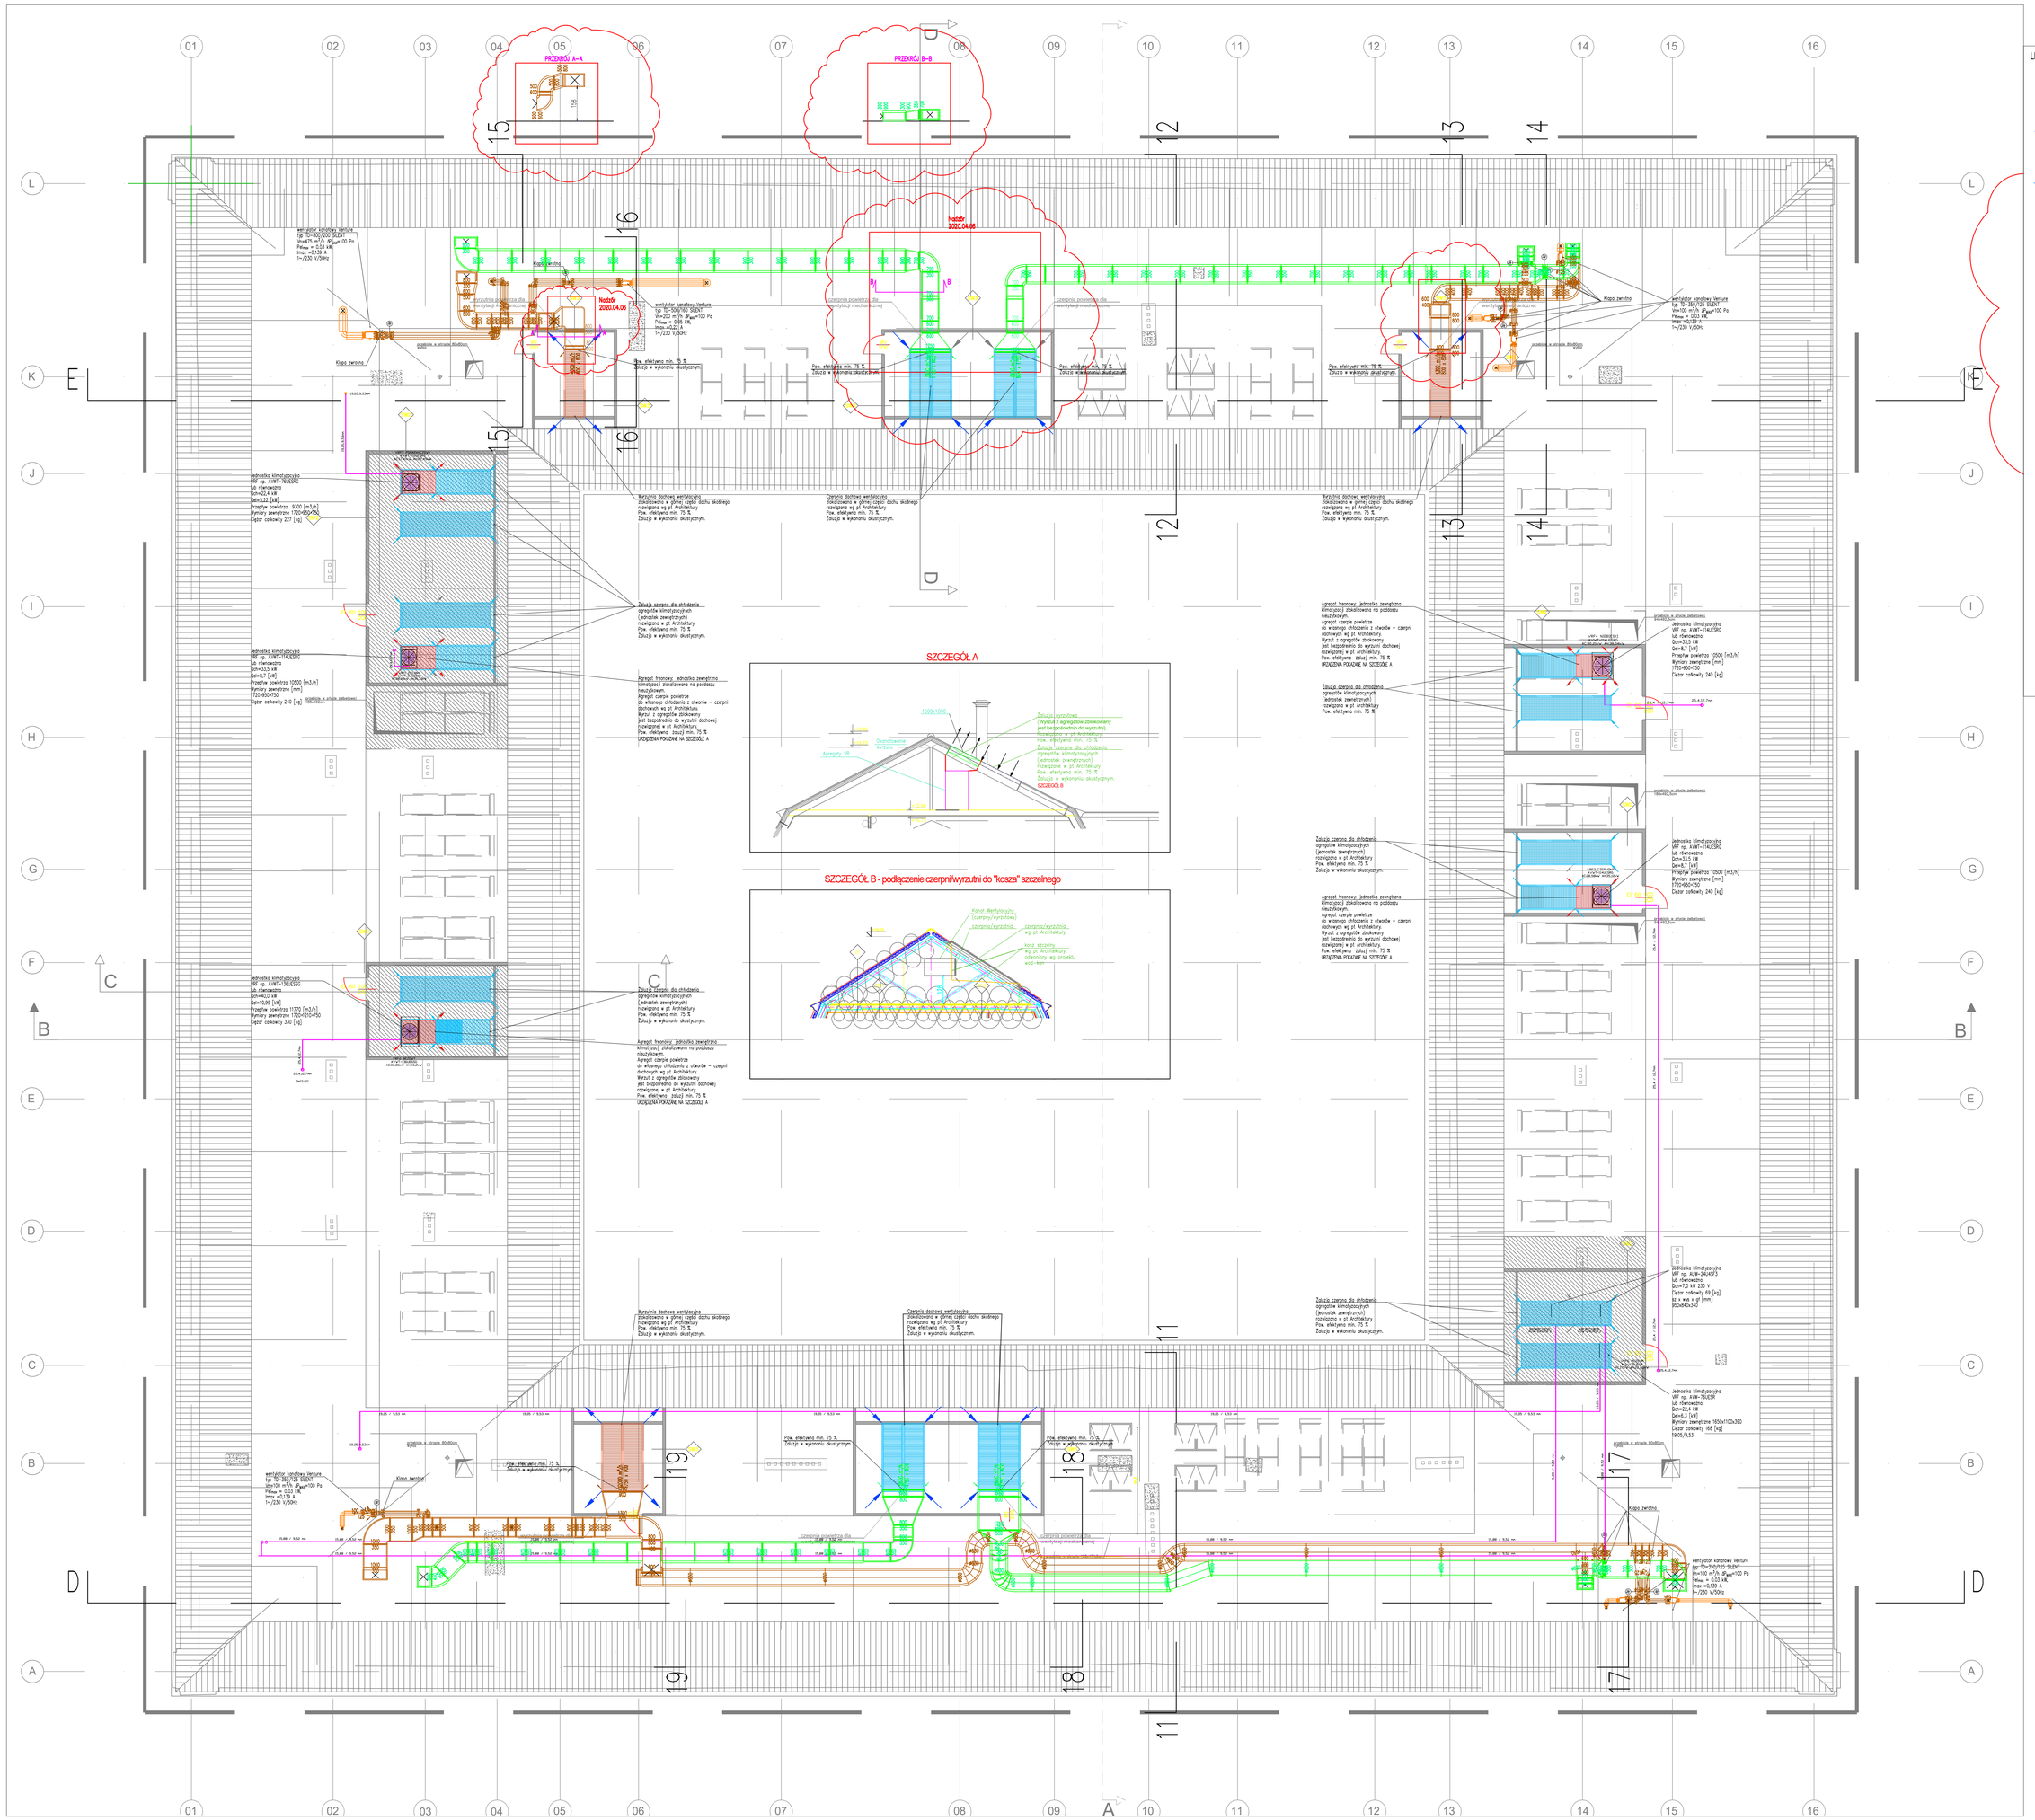

LEGENDA WENTYLACJA

- Instalacja nawiewna
- Instalacja wywiewna
- Instalacja czerpna
- Instalacja wyrzutowa
- 350 m³/h, 425 x 225 — Przepływ powietrza wymiary kratki/ nawiewnika[mm]
- 1100, 400 — Wymiary kanału wentylacyjnego prostokątnego [mm]
- ø 250 — Wymiary kanału wentylacyjnego kołowego [mm]
- SK 3.82 m — Rzędna przekazania wentylacji mierzona od poziomu +0,00 do spodu kanału.
- Klapa p.poż. prostokątna
- Klapa p.poż. okrągła
- Przepustnica regulacyjna okrągła/ prostokątna
- Przewody instalacji freonowej
- ø6,35/ø12,7Cu — Średnica przewodu cieczowego/ gazowego
- Jednostka wewnętrzna klimatyzacji, kasetonowa
- Jednostka wewnętrzna klimatyzacji, kanałowa
- Plan klimatyzacji freonowej Nr piętra
- Kpp–Klapa ppoż NO – Normalnie otwarta NR01 – nr klapy
- E.204 wc / N 225 m3/h / W 225 m3/h — Nr pom/Nazwa pomieszczenia / Ilość powietrza went./Układ

Przewody wentylacyjne i klimatyzacyjne w miejscu przejścia przez elementy oddzielenia przeciwpożarowego zostały wyposażone w przeciwpożarowe klapy odcinające o klasie odporności ogniowej równej klasie odporności ogniowej elementu oddzielenia przeciwpożarowego z uwagi na szczelność ogniową, izolacyjność ogniową i dymoszczelność (ES). Przewody wentylacyjne i klimatyzacyjne samodzielne lub obudowane prowadzone przez strefę pożarową, której nie obsługują, mają klasę odporności ogniowej wymaganą dla elementów oddzielenia przeciwpożarowego tych stref pożarowych z uwagi na szczelność ogniową, izolacyjność ogniową i dymoszczelność (ES) lub są wyposażone w przeciwpożarowe klapy odcinające.
W projektowanym budynku klapy odcinające są uruchamiane przez system sygnalizacji pożarowej, niezależnie od zastosowania wyzwalacza termicznego.

UWAGI:

1. Przed rozpoczęciem realizacji projektu należy sprawdzić możliwość montażu kanałów i urządzeń.
2. Na kanałach należy zamontować klapy rewizyjne do czyszczenia kanałów.
   – przepustnice – z dwóch stron
   – tłumik hałasu o przekroju prostokątnym – z dwóch stron
   – nagrzewnice – z dwóch stron
   – wentylatory kanałowe – z dwóch stron
3. Wszystkie roboty należy wykonać zgodnie z Polskimi Normami, Warunkami Technicznymi Wykonania i Odbioru Robót oraz zgodnie ze sztuką budowlaną.
4. Rysunki rozpatrywać łącznie z informacjami zawartymi w części opisowej oraz z dokumentacją branżową (instalacje, elektryka itd). Sposób posadowienia urządzeń wg. projektu konstrukcyjnego.
5. Uwagi i opisy zamieszczone w części rys. projektu stanowią integralną część niniejszego opracowania.
6. Wszystkie wymiary, otwory i rzędne należy sprawdzić na budowie ze stanem istniejącym, a wszelkie odstępstwa należy konsyngnować przy udziale projektanta i użytkownika, prace montażowe wykonywać zgodnie z obowiązującymi przepisami BHP, zarządzeniami oraz normami PN.

Nadzór
2020.04.06

Projekt
Projekt zamienny remontu konserwatorskiego budynku Akademii Zamojskiej wpisanego do rejestru zabytków w zakresie: zmiany zagospodarowania dziedzińca, wyburzenia otworu drzwiowego na parterze, zmiany układu funkcjonalnego pomieszczeń na poddaszu oraz zmiany układu okien dachowych i otworów technicznych na dachu od strony dziedzińca

Etap: II

Adres: dz. ew. nr 16/6 ul.Akademicka 8, Zamość

Inwestor: MIASTO ZAMOŚĆ, Rynek Wielki 13, 22–400 Zamość

Branżowe Biuro Projektowe
GORYCKI & SZNYTERMAN
HEADFIRST TECHNOLOGIES
Gorycki & Sznyterman Sp. z o. o.
ul. Chałubińskiego 53, 30 – 698 Kraków
tel. 012 259 13 00, fax 012 259 13 02
www.fpgs.pl

PRACOWNIE KONSERWACJI ZABYTKÓW "ARKONA" Spółka z o.o.
31–115 Kraków, Plac Skrzetuskiego 5B, tel. (12) 421 24 61, fax. (12) 422 24 61, www.pkz-arkona.pl

New Amsterdam
31–016 Kraków, ul. Fabryczna 20a,
tel. (12)269 46 28, e-mail: office@newamsterdam.pl, www.newamsterdam.pl

Kierownik projektu	mgr inż. arch. Tadeusz Nowak
nr uprawnień	AW–76/84
Branża sanitarna - Projektant	mgr inż. Mateusz Mieko
nr uprawnień	SWK/0126/PBS/15
Branża sanitarna - Projektant	mgr inż. Elżbieta Kordeusz
nr uprawnień	UAN–94/90, PSOZ–I/5291/94
Branża sanitarna - Sprawdzający	mgr inż. Jakub Chlebda
nr uprawnień	MAP/0301/PBS/15

Nazwa rysunku: Rzut poddasza nieużytkowego i dachu INSTALACJA WENTYLACJI I KLIMATYZACJI

Data	Skala	Format
06.04.2020	1:100	1055x841

Faza Projektu: NADZÓR 01

Nr Rysunku: WKL–02–PW