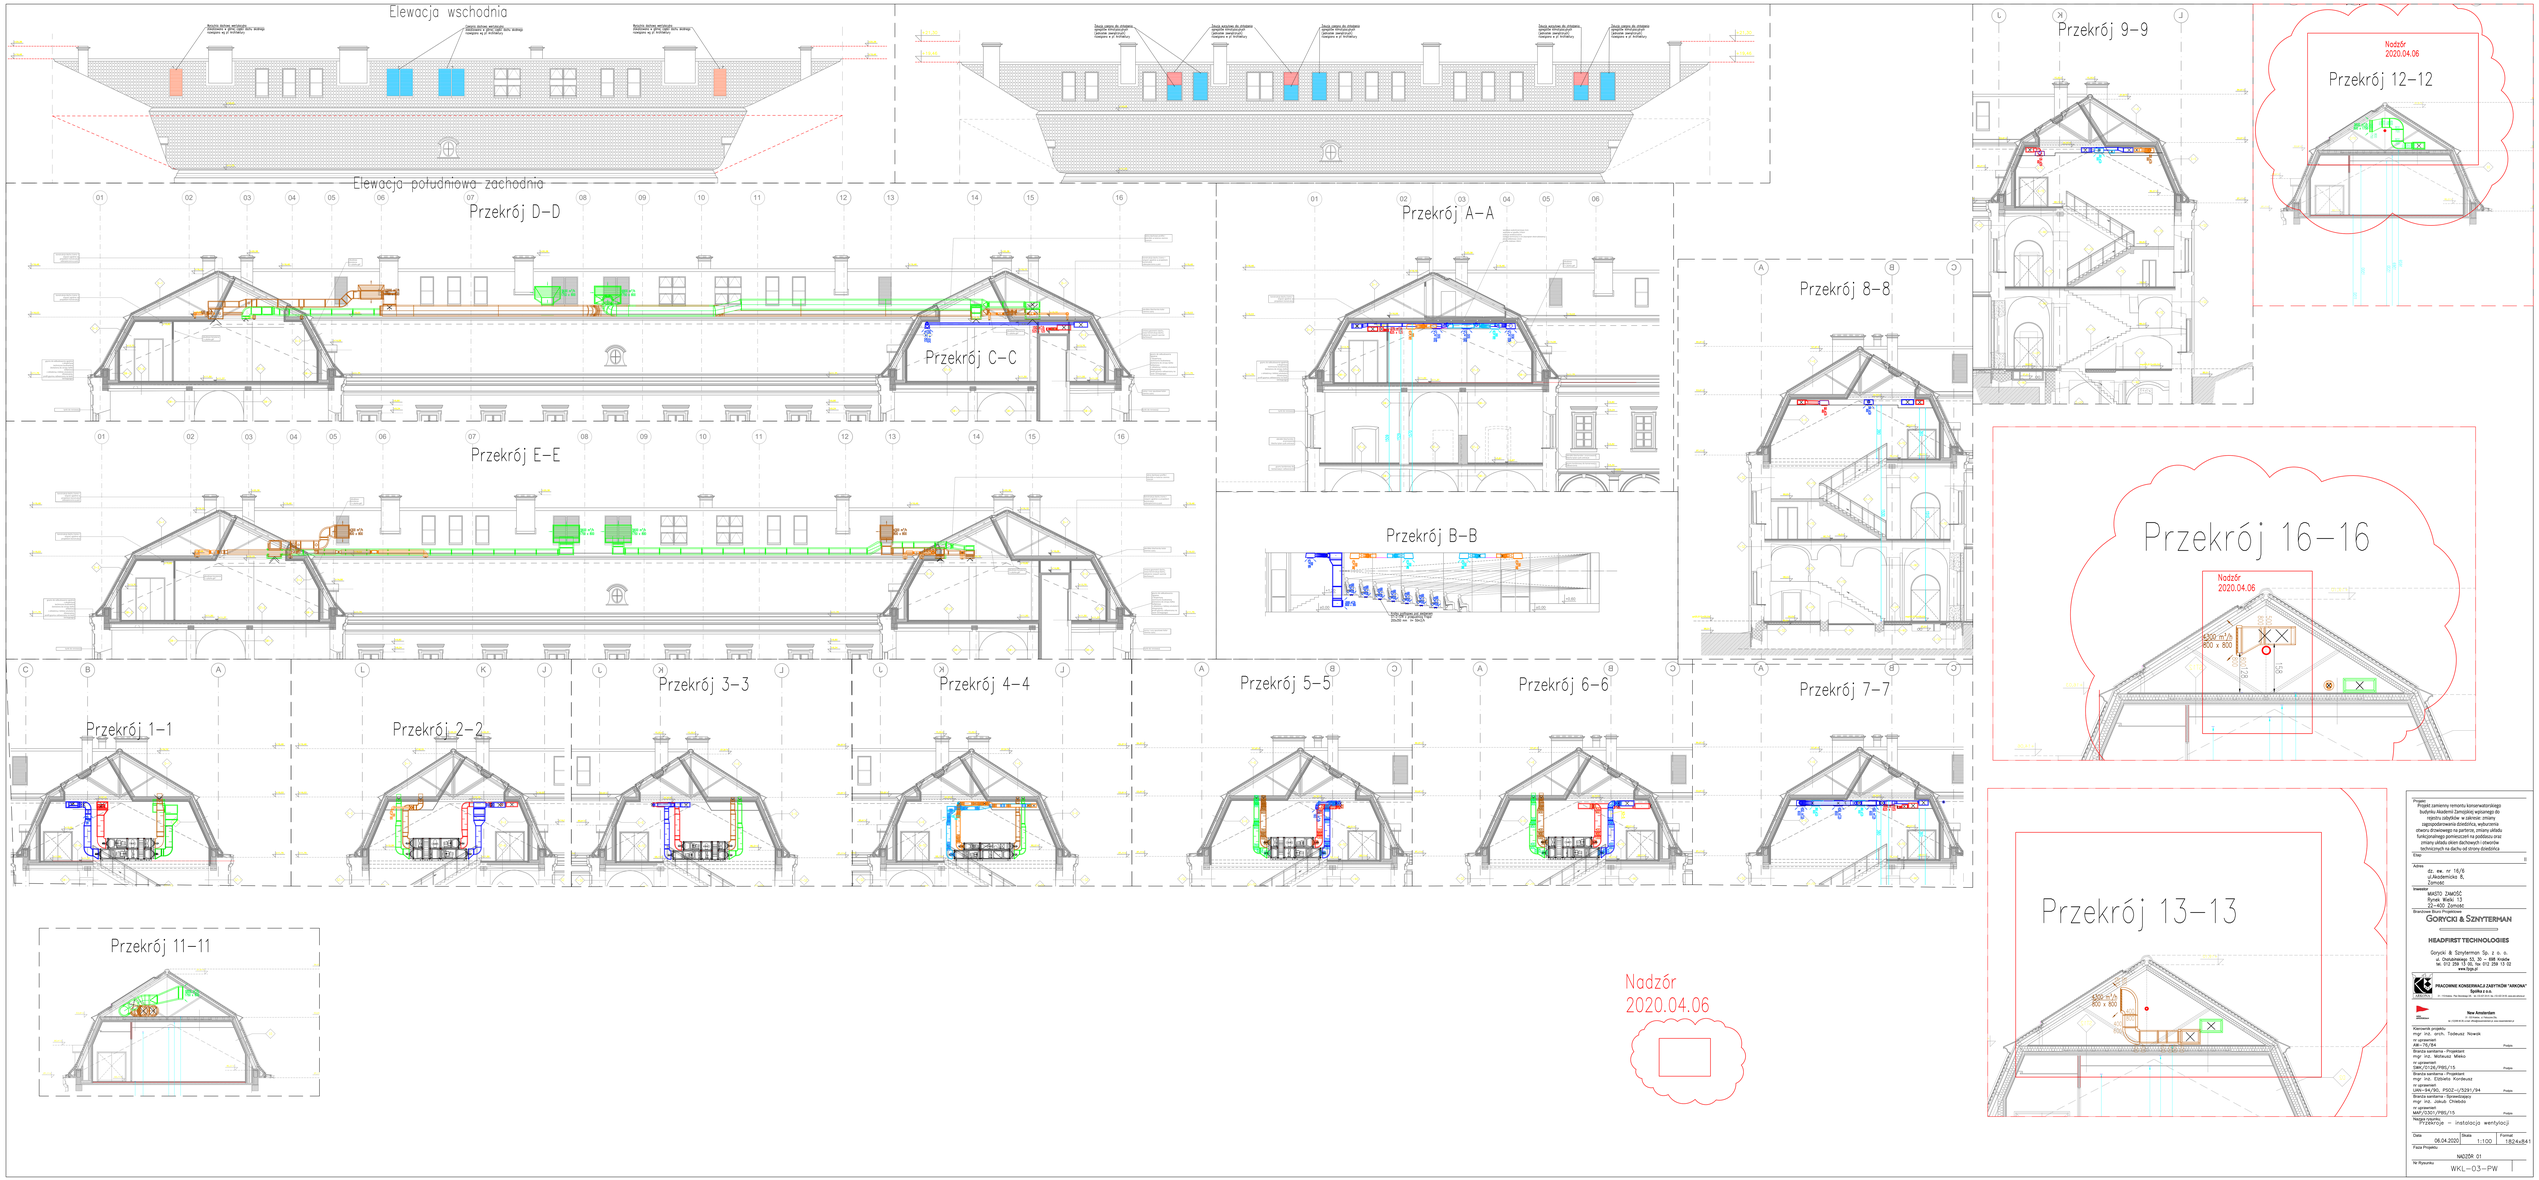
Elewacja wschodnia
Elewacja południowo zachodnia
Przekrój D–D
Przekrój C–C
Przekrój A–A
Przekrój B–B
Przekrój E–E
Przekrój 8–8
Przekrój 9–9
Przekrój 12–12
Nadzór
2020.04.06
Przekrój 16–16
Przekrój 13–13
Przekrój 1–1
Przekrój 2–2
Przekrój 3–3
Przekrój 4–4
Przekrój 5–5
Przekrój 6–6
Przekrój 7–7
Przekrój 11–11
Nadzór
2020.04.06
Tytuł:
Projekt zamienny remontu konserwatorskiego budynku Akademii Zamojskiej wpisanego do rejestru zabytków w zakresie zmiany zagospodarowania dziedzińca, wyłączenia z użytkowania części pomieszczeń, wymiana dachu funkcjonalnego pomieszczeń na podłodze oraz zmiany układu okien dachowych i otworów technicznych na dachu od strony dziedzińca
Etap: II
Adres:
dz. ew. nr 16/6
ul.Akademicka 5,
Zamość
Inwestor:
MIASTO ZAMOŚĆ
ul. Stefana Żeromskiego 13
22-400 Zamość
Biuro Projektowe:
GÓRYCKI & SZNYTERMAN
HEADFIRST TECHNOLOGIES
Górycki & Sznyterman Sp. z o. o.
ul. Dietlaśnskiego 33, 30 – 698 Kraków
tel. 012 258 13 00, fax 012 258 13 02
www.bpg.pl
PRACOWNIE KONSERWACJI ZABYTKÓW "KRKONA"
Spółka z o.o.
31-065 Kraków, Plac Nowodworski 3/5, tel./fax 012 422 18 00, 422 18 01, www.krkona.com.pl
New Amsterdam
ul. Wielopole 11, Kraków PL
tel. +(48) 12 430 35 44, e-mail: office@newamsterdam.com.pl, www.newamsterdam.com.pl
Kierownik projektu:
mgr inż. arch. Tadeusz Nowak
upr. konserwator
AM–76/84
Podpis:
Branża sanitarna - Projektant
mgr inż. Mateusz Maleo
nr uprawnień
LAN–94/95, PSOZ–I/5391/94
Podpis:
Branża sanitarna - Projektant
mgr inż. Elżbieta Kordowicz
nr uprawnień
LAN–94/95, PSOZ–I/5391/94
Podpis:
Branża elektryczna - Projektant
mgr inż. Jakub Chwałczyk
nr uprawnień
MAP/0301/PWE/15
Podpis:
Nazwa rysunku:
RV2BN/Cg2 – instalacja wentylacji
Data: 06.04.2020
Skala: 1:100
Format: 1820x841
Faza Projektu:
NADZÓR 01
Nr Rysunku:
WKL–03–PW