Elewacja południowa zachodnia

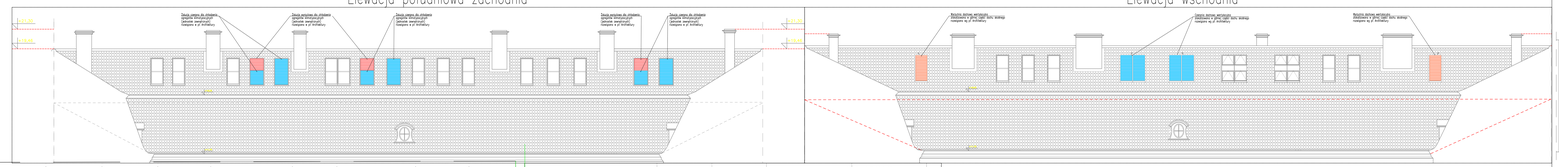

Elewacja wschodnia

Przekrój B–B

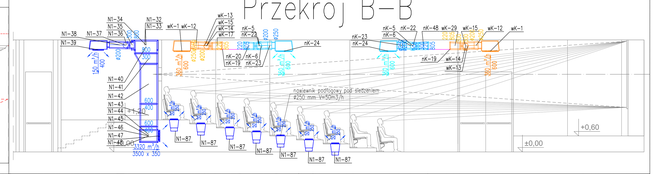

Przekrój D–D

Przekrój C–C

Przekrój E–E

Przekrój A–A

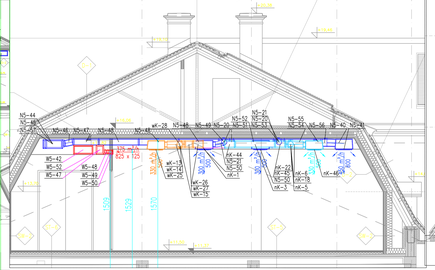

Przekrój 5–5

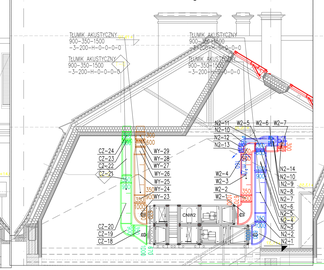

Przekrój 6–6

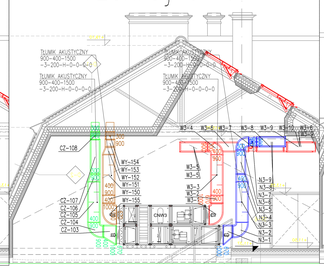

Przekrój 9–9

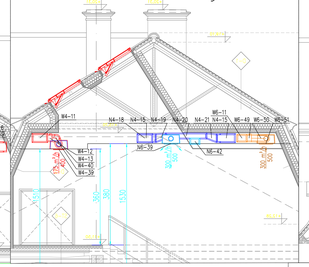

Przekrój 10–10

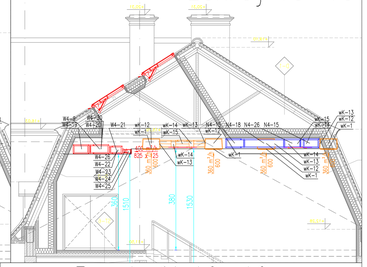

Przekrój 19–19

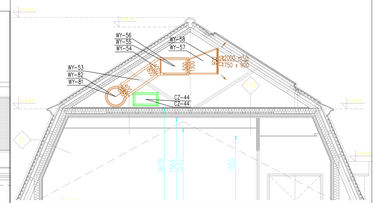

Przekrój 1–1

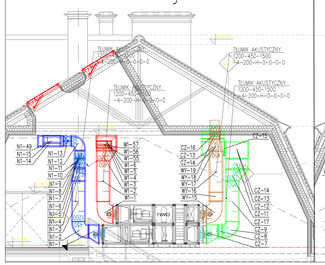

Przekrój 2–2

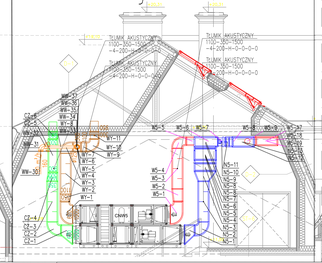

Przekrój 3–3

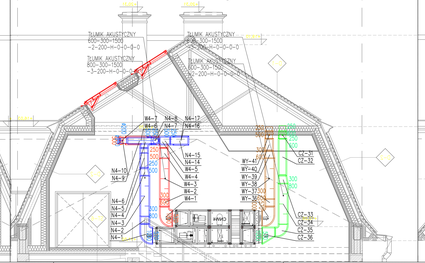

Przekrój 4–4

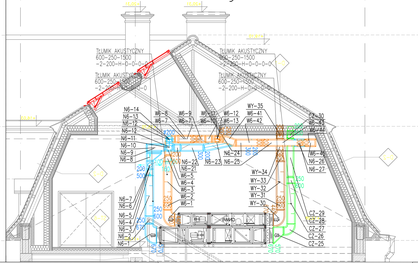

Przekrój 7–7

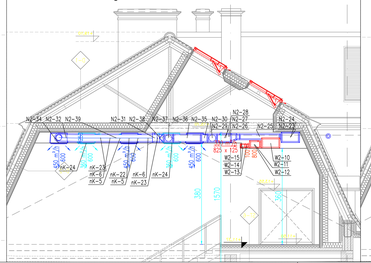

Przekrój 8–8

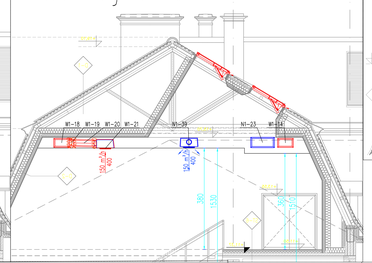

Przekrój 11–11

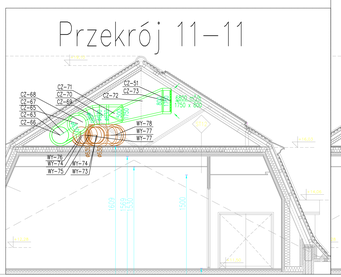

Przekrój 12–12

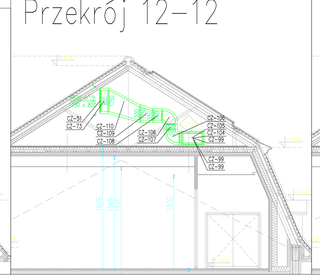

Przekrój 13–13

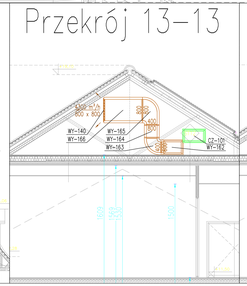

Przekrój 14–14

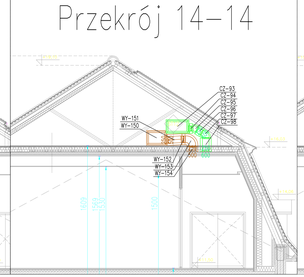

Przekrój 15–15

Przekrój 16–16

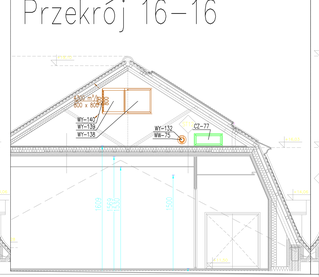

Przekrój 17–17

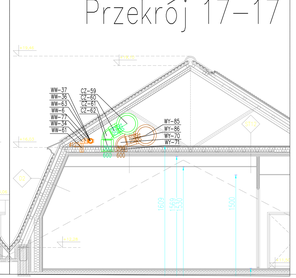

Przekrój 18–18

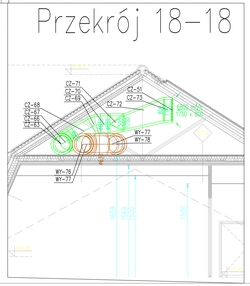

Projekt:
Projekt wykonawczy remontu konserwatorskiego oraz przebudowy budynku Akademii Zamojskiej wraz z rozbiórką wybranych zabytków w zakresie zmiany zagospodarowania działkowej, wydzielenia otworu drzwiowego na parterze, zmiany układu funkcjonalnego pomieszczeń na poddaszu oraz zmiany układu okien dachowych i otworów technicznych na dachu od strony dziedzińca.

Etap: III

Adres: dz. ew. nr 16/6
ul.Akademicka 8,
Zamość

Inwestor:
MIASTO ZAMOŚĆ
Rynek Wielki 13
22-400 Zamość

Branżowa Biuro Projektowe
GORYCKI & SZNYTERMAN

HEADFIRST TECHNOLOGIES

Goryckі & Sznyterman Sp. z o. o.
ul. Chałubińskiego 5/2, 31- 006 Kraków
tel. 012 299 13 00, fax 012 299 13 02
www.bpe.pl

PRACOWNIE KONSERWACJI ZABYTKÓW "ARKONA" Spółka z o.o.
31-115 Kraków, Pl. Bernardyński 1, Tel./Fax: 012 423 37 00, 012 423 37 01, www.arkona.com.pl

New Amsterdam
Architekci i Inżynierzy
ul. PLANTY 13, 31-121 KRAKÓW/POLAND, biuro@newamsterdam.pl

Kierownik projektu:
mgr inż. arch. Tadeusz Nowak
Projektant:
Arch Dobak
Branża sanitarna - Projektant:
mgr inż. Krzysztof Mielec
nr uprawnień:
BWK/0136/POOS/10
Projekt
Branża sanitarna - Projektant:
mgr inż. Elżbieta Kruszkuc
nr uprawnień:
Lwów-BWS, PSOD.4329/194
Projekt
Branża sanitarna - Sprawdzający:
mgr inż. Jan Chwieroś
nr uprawnień:
MAP/0361/PBS/10
Projekt
Nazwa rysunku:
Przekrój – instalacja wentylacji

Data	Skala	Format
02.2019	1:100	1930x841

Faza Projektu: PROJEKT WYKONAWCZY

Nr Rysunku: ZAM-PW-WK-03