


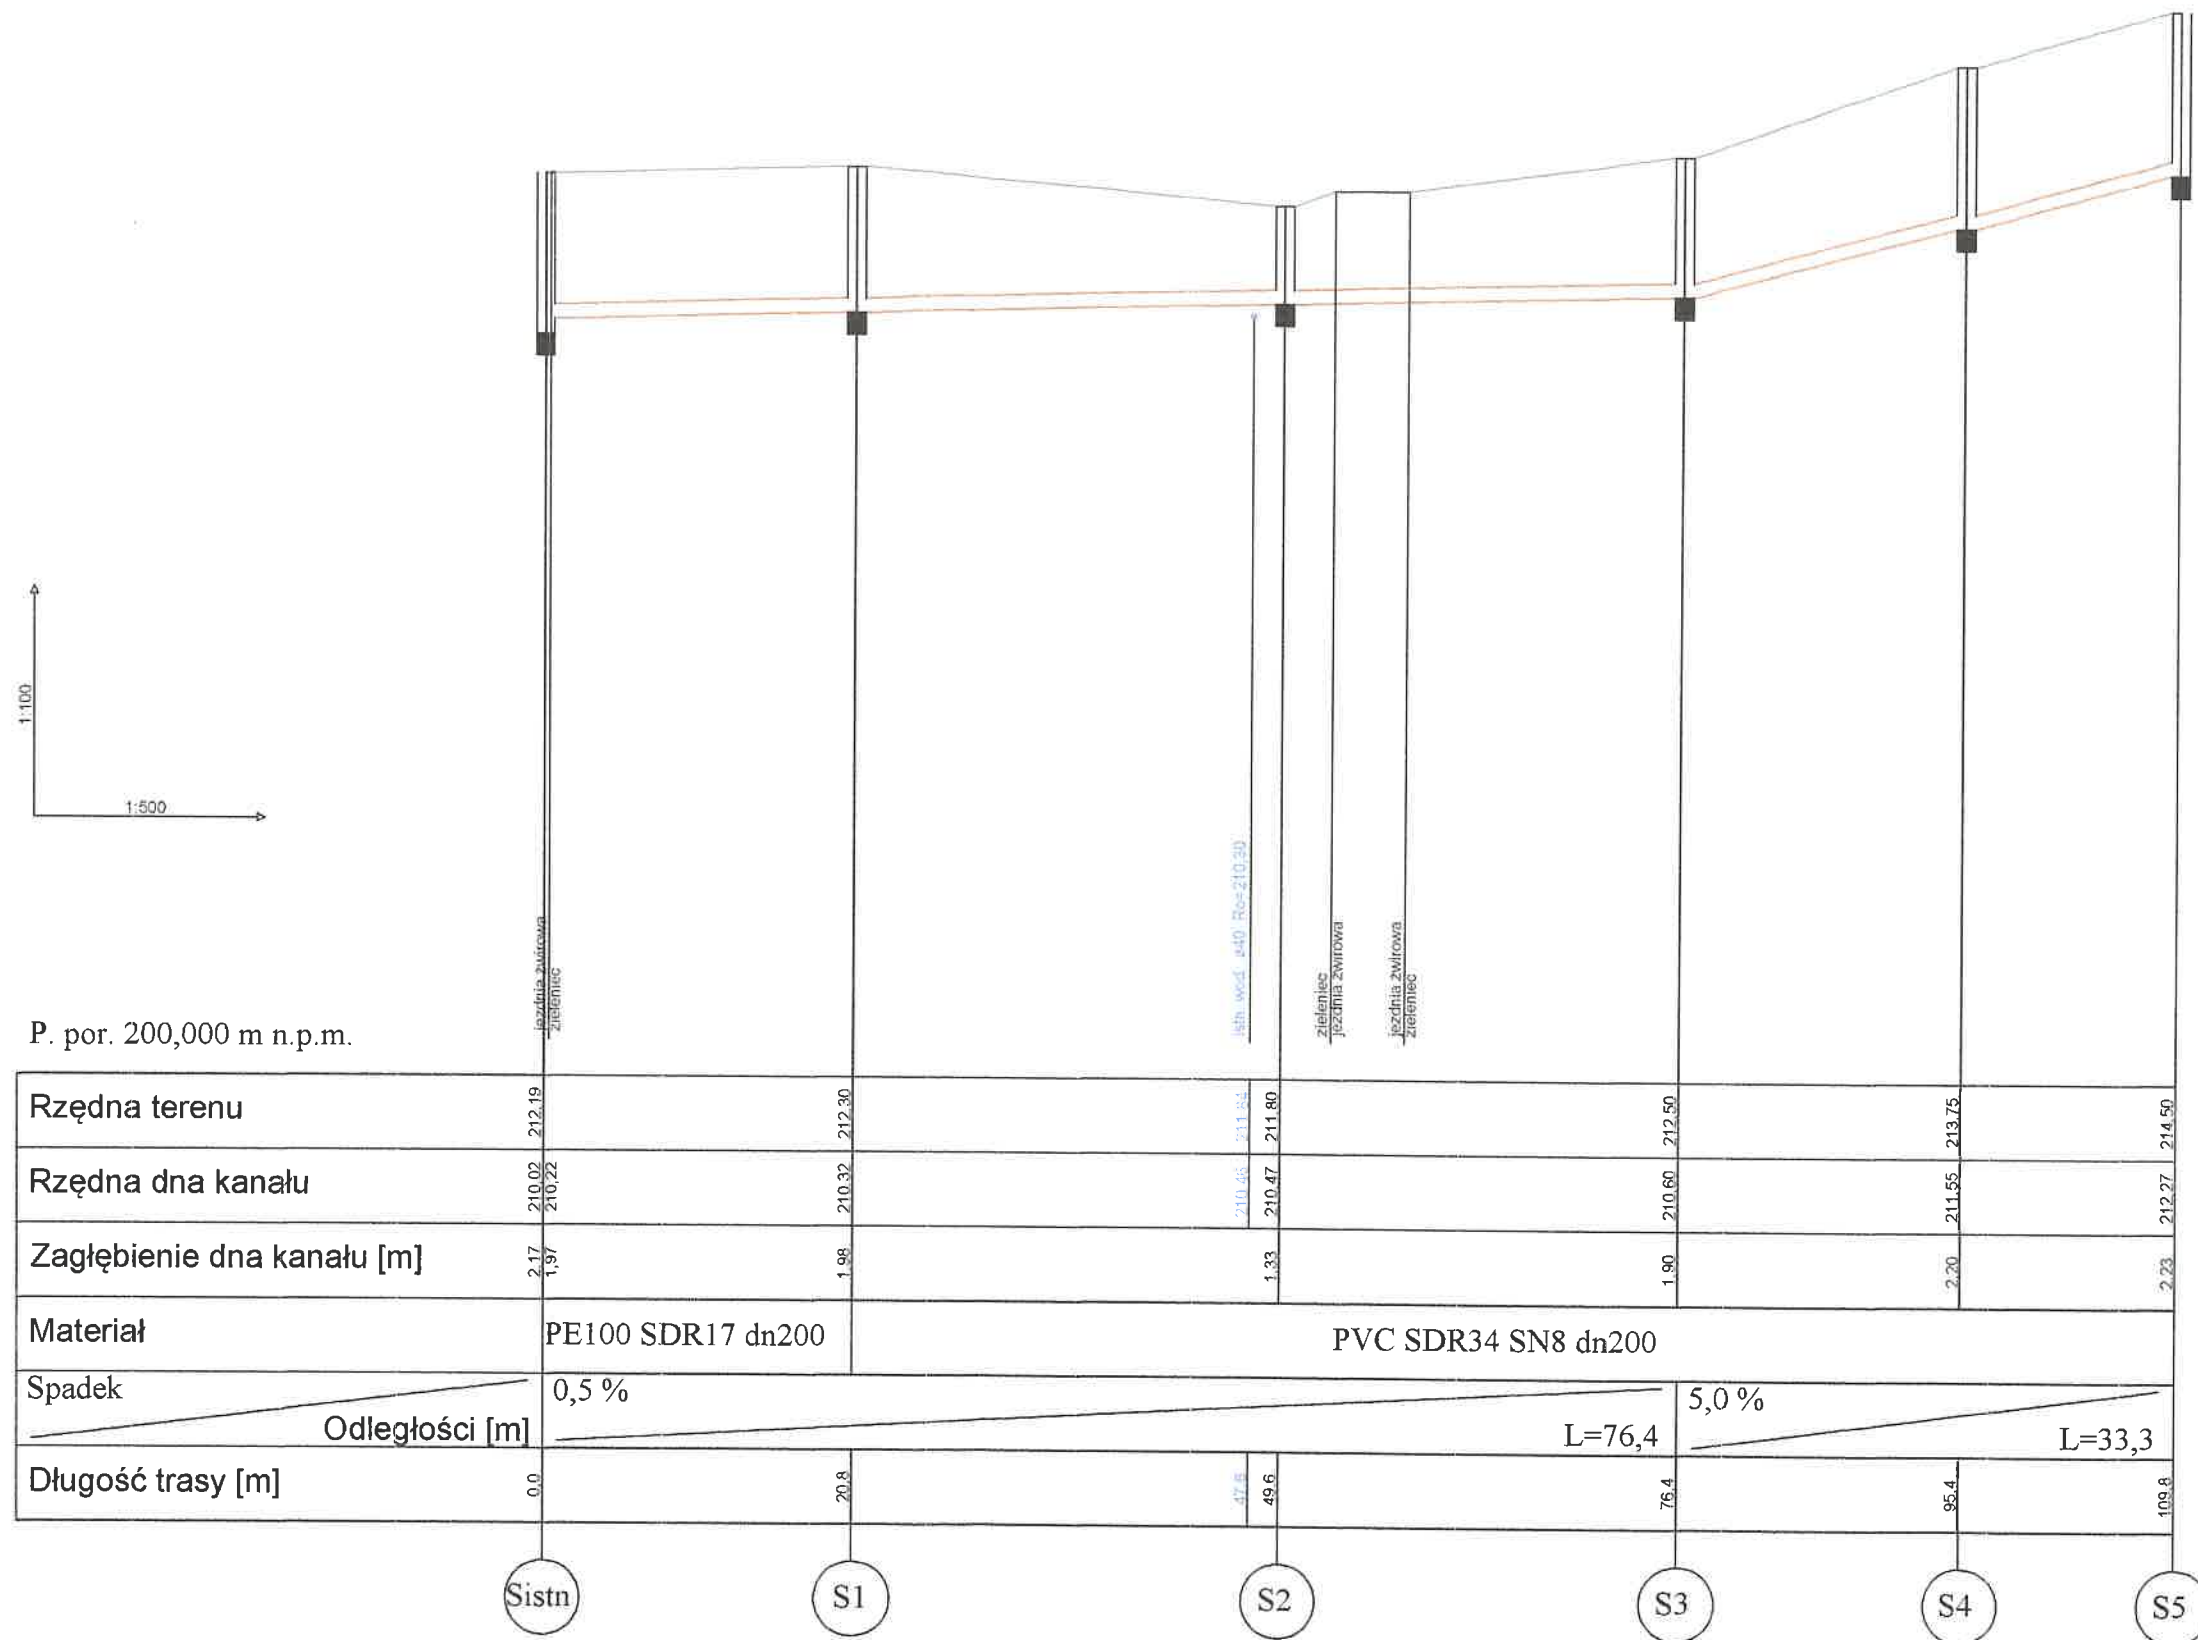

Uwagi:

1. Przed przystąpieniem do wykonywania robót sprawdzić rzędne terenu, dna studzienek i uzbrojenia podziemnego.
2. Roboty ziemne w rejonie istniejących urządzeń podziemnych należy wykonać ręcznie ze szczególną ostrożnością
3. Przewody kanalizacyjne powinny być układane zgodnie z zaleceniami i wymogami podanymi przez producenta rur
4. **Rury prowadzić poniżej warstwy przemarzania. W przypadku wypłylenia należy stosować izolację termiczną z łupków polietylenowych lub obsypki keramzytem.**
5. Przyłącze układać na podsypce piaskowej 20cm
6. Kanały prowadzić ze spadkiem w kierunku projektowanego odbiornika.
7. Nie wyklucza się istnienia niezainwentaryzowanej infrastruktury podziemnej.

		Nazwa inwestycji: Budowa sieci kanalizacji sanitarnej w ul. Klonowej w Zamościu na działkach numer 60/2, 59/2, 58/4, 55/5			
Stadium:		PAB	Skala:	wg. rys.	Nr rysunku: 1
Tytuł rysunku:		Profil sieci kanalizacji sanitarnej			
FUNKCJA	IMIE I NAZWISKO	STANOWISKO	NR UPRAWNIEN	DATA	PODPIS
Projektant	mgr inż. Mateusz ZAWADZIŃSKI	INST. I SIECI SANITARNE	LUB/0317/PBS/21	26.05.2026	
Sprawdzający	mgr inż. Joanna ZAWADZIŃSKA	INST. I SIECI SANITARNE	LUB/0330/PWBS 21		