

0 1 2 3 4 5 6 7 8 9 10 [m]

Oznaczenia:

■ dodatkowe utwardzenie terenu P=132,90m²
■ betonowa kostka brukowa

■ dodatkowe utwardzenie terenu P=57,03m²
■ geokrata drogowa lub betonowa płyta azurowa

■ istniejące utwardzenia terenu P=196,67m²
■ betonowa kostka brukowa do przebudowy

Wszystkie nawierzchnie utwardzone o konstrukcji przenoszącej obciążenie na oś pojazdu Q = 100kN


□ istniejące utwardzenia terenu
□ betonowa kostka brukowa

■ nawierzchnia drogi p.poz z kostki brukowej
P=339,94 m², Rw = 7,50m, Rz = 11,00m

— istn. ogrodzenie z przesłami metalowymi na cokole betonowym z bramami i furtką, do rozbiórki
— montaż ogrodzenia systemowego panelowego o wys 1,9m długość L=51,0mb wyposażone w bramę i furtkę

WS wiaty śmieтникове 4,0m x 2,0m + 2,0m x 2,0m

— nasadzenia - żywopłot wzdłuż istniejącego ogrodzenia L=38,0mb

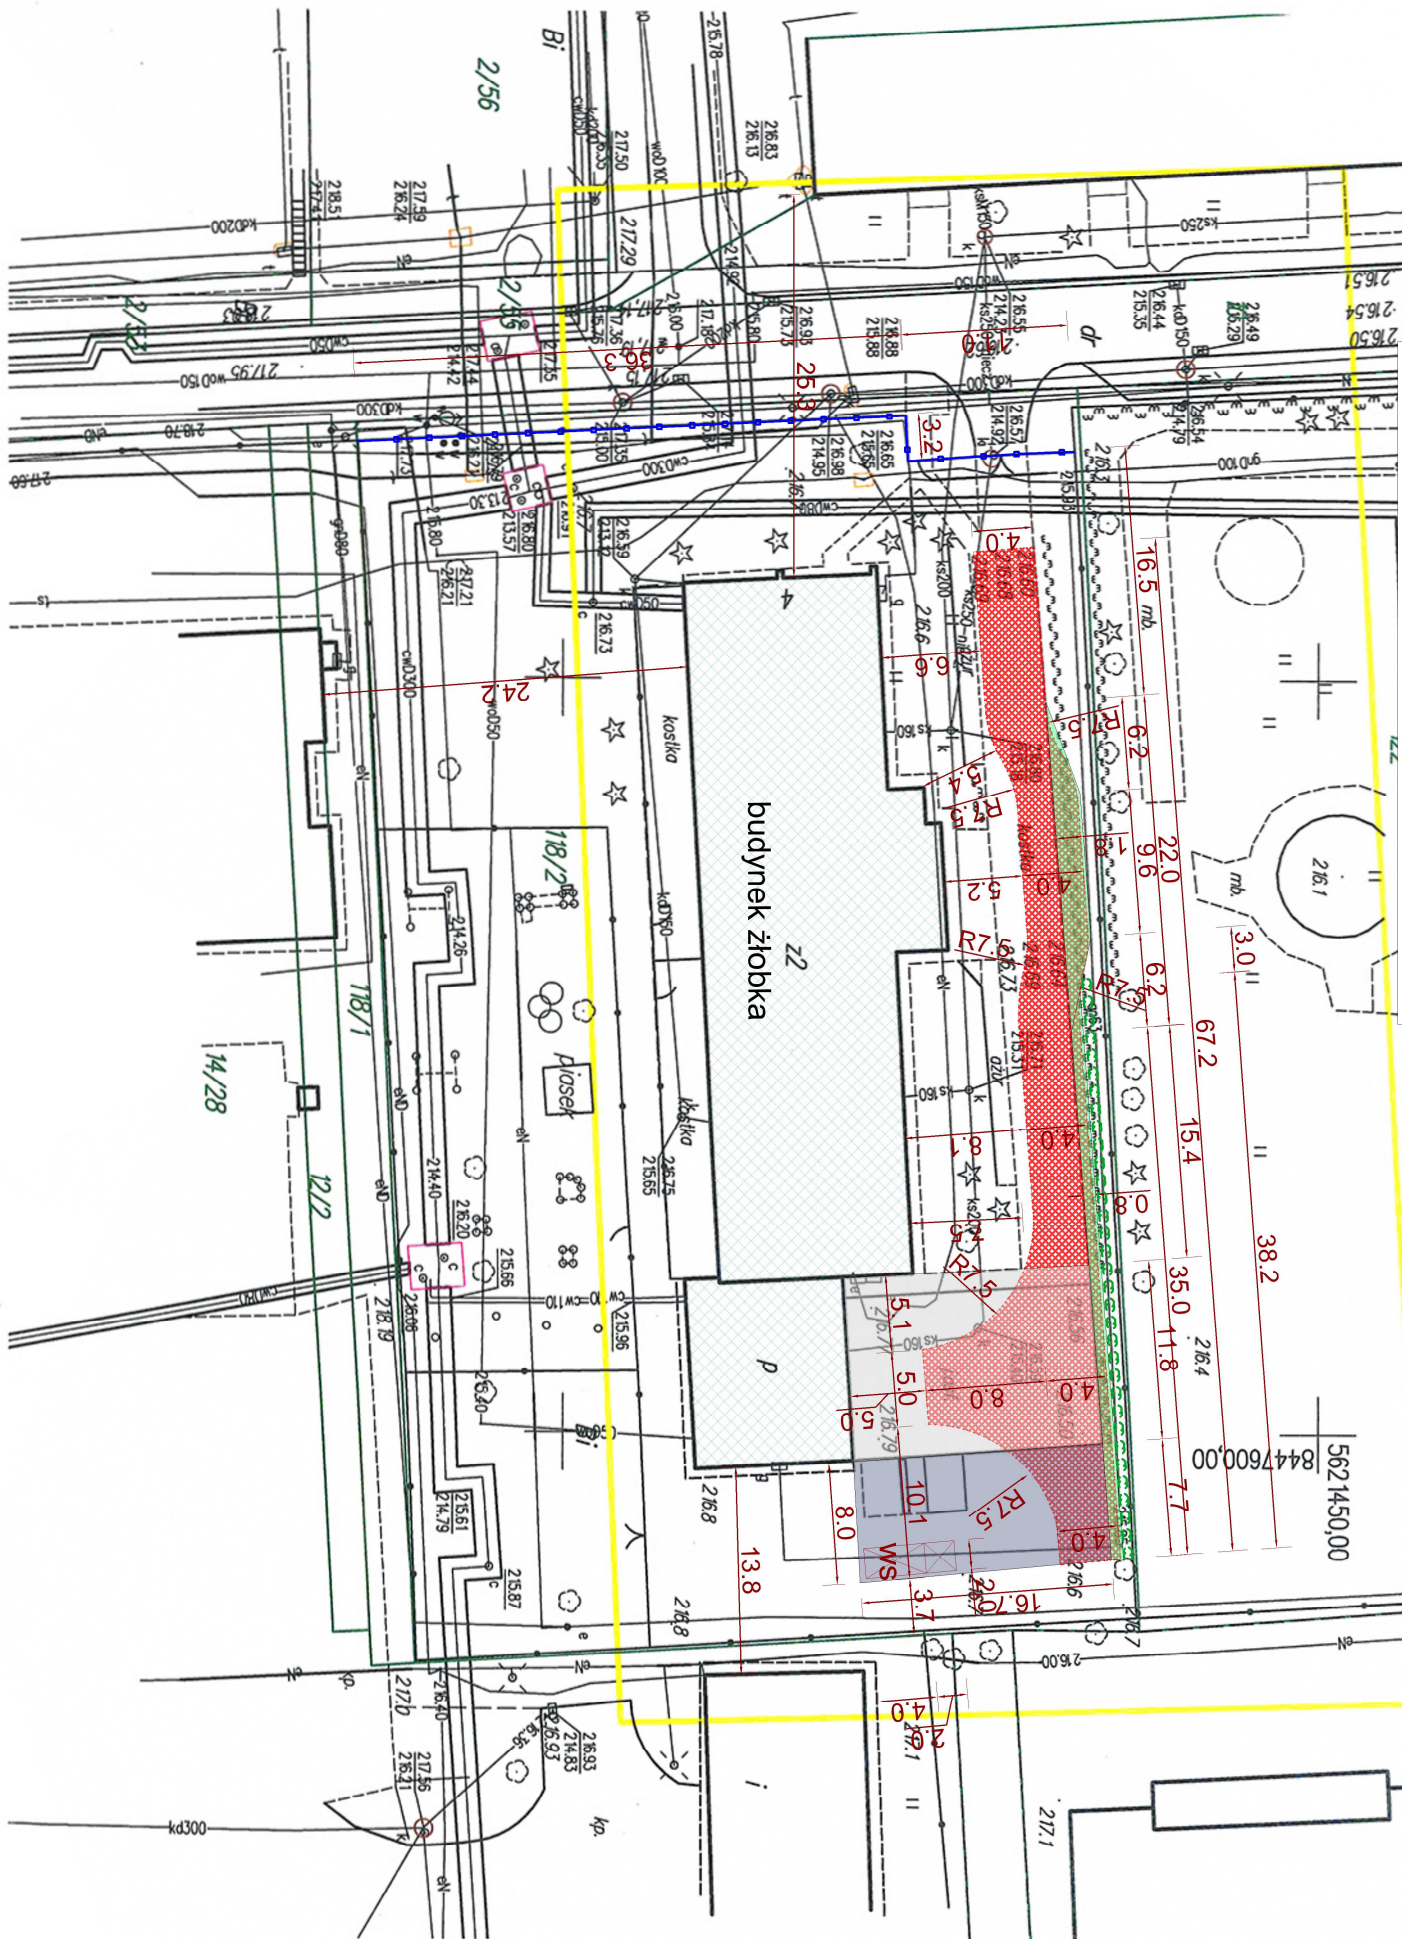

rms projekt			
BIURO INŻYNIERSKIE - GRZEGORZ ŁASKOWSKI			
adres: ul. Świeżka 7, 22-400 Zamość e-mail: rmsprojekt@gmail.com			
TEMAT:	Żłobek Miejski w Zamościu		
ADRES INWESTYCJI:	Kamienica 4, 22-400 Zamość		
INWESTOR:	Miasto Zamość		
	22-400 Zamość, Rynek Wielki 13		
SKALA:	1:500	DATA:	01.2024
TYTUŁ:	PLAN SYTUACYJNY		
WYKONANIE:	mgr inż. Grzegorz Łaskowski		
PROJEKT:	RYS. P-1		

MAPA DO CELÓW PROJEKTOWYCH

skala 1:500

Województwo: lubelskie
Powiat: Miasto Zamość
Jedn. ewid.: 066401_1 Miasto Zamość
Obręb: 01-Miasto Zamość
ul. Kamienica
dz. 118/2 ark. 40
Niniejszą mapę sporządzono w oparciu o istniejącą mapę zasadniczą w postaci wektorowej w skali 1:500, nr sekcji: 8.140.14.18.3.2, 8.140.14.18.3.1 uzupełnioną pomiarem sytuacyjno-wysokościowym.

Nr ks.rob. 356/2023
KERG CGN6640.594.2023
Układ wysokości: Kronsztad "60"
Układ współrzędnych prostokątnych płaskich: PL-2000/8

granica obszaru będącego przedmiotem aktualizacji

Nie wyklucza się istnienia w terenie innych, niż wykazanych na niniejszej mapie urządzeń podziemnych, które nie były zgłoszone do inwenturyzacji lub o których brak jest informacji w instytucjach branżowych.

Podmiot wykonujący:

Sporządził:

GEODEZJA ZAMOŚĆ
Konrad Nowak
ul. Intulińska 11/2, 22-400 Zamość
tel. 606 746 155
NIP 922 235 98 29 REGON 080600622

GEODETA UPRAWNIONY
inż. KONRAD NOWAK
upr. zawod. nr 202019

Zamość dn. 14.11.2023 r.

Oświadczenie zgodnie art. 12b ust. 5a-5c Ustawa Prawo geodezyjne i kartograficzne (Dz.U. 2020r. poz. 276, 284, 782, 1086 z późn. zmianami.)	
Identyfikator zgłoszenia prac	CGN.6640.594.2023
Nazwa organu służby Geodezyjnej i kartograficznej, który otrzymał zgłoszenie prac	PREZYDENT MIASTA ZAMOŚĆ
Numer protokołu	582/2023
Data wystawienia protokołu	21.11.2023r.

Wykonawca prac geodezyjnych:

Kierownik prac geodezyjnych:

GEODEZJA ZAMOŚĆ
Konrad Nowak
ul. Intulińska 11/2, 22-400 Zamość
tel. 606 746 155
NIP 922 235 98 29 REGON 080600622

GEODETA UPRAWNIONY
inż. KONRAD NOWAK
upr. zawod. nr 202019