Załącznik nr 3
do wyjaśnień nr 2 i zmiany nr 5 treści SIWZ

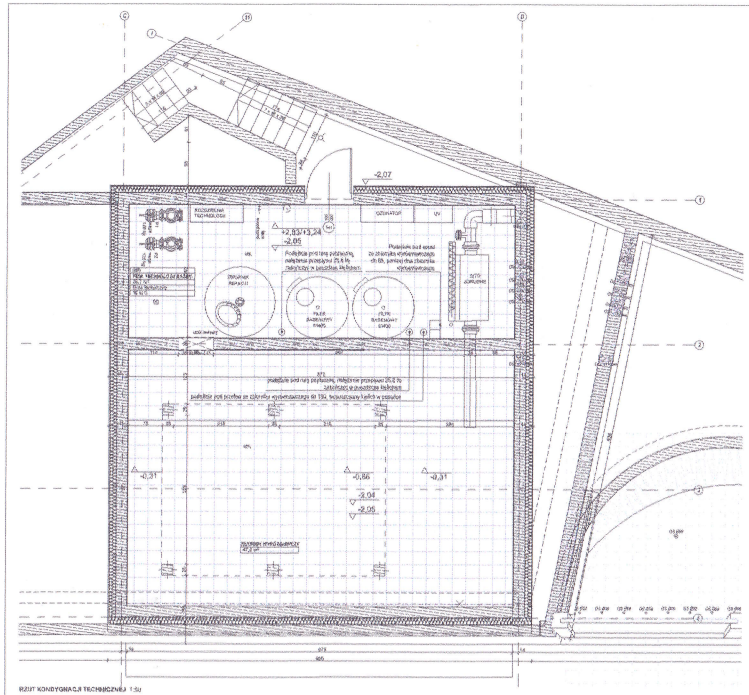

RZUT KONDYGNACJI TECHNICZNEJ 1:50

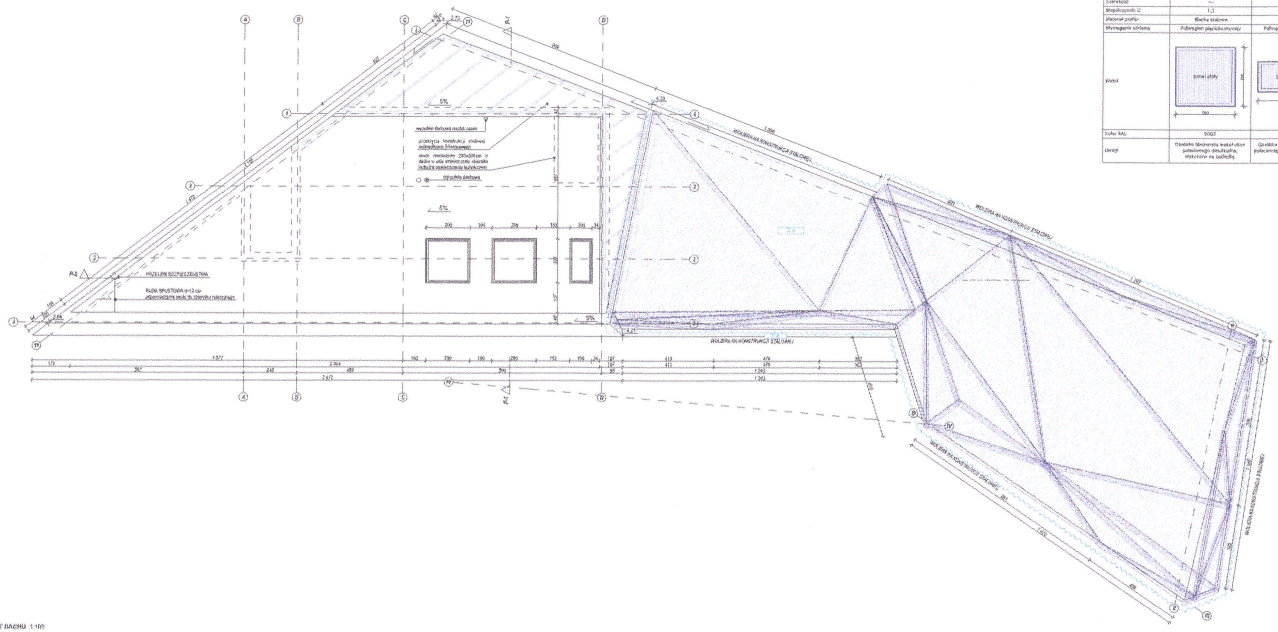

RZUT DACHU 1:100

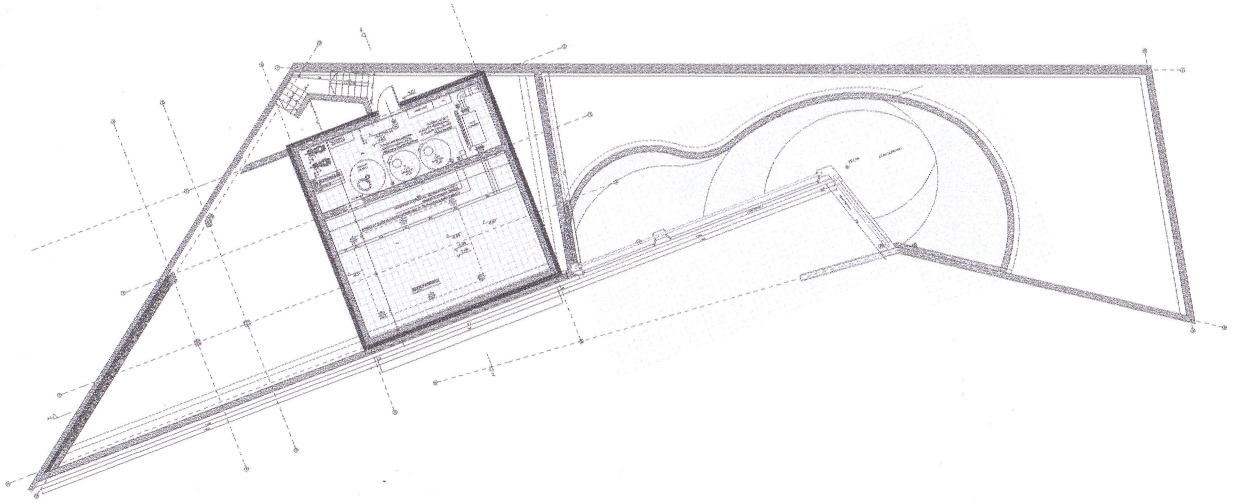

KONDYGNACJA TECHNICZNA 1:100

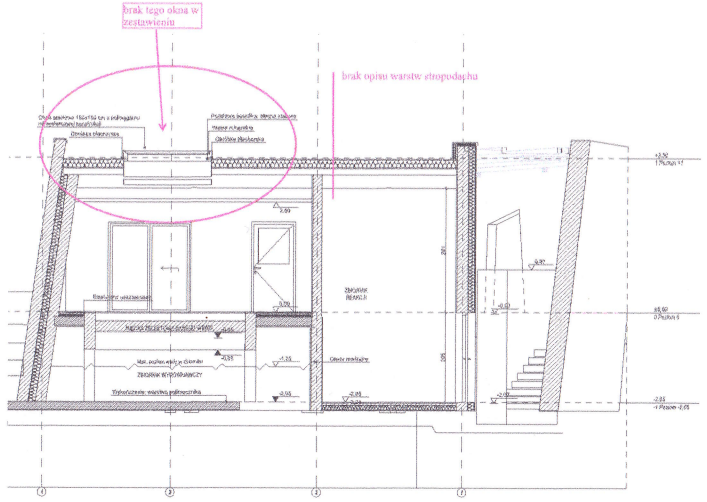


PRZEKRÓJ 1:50

| | | |
|---|---|---|
| Zestawienie okien, połaciowych budynku pingwinów | | |
| Nazwa | 0.1 | 0.2 |
| Rodzaj | 1 | 1 |
| Rozmiar Szer. x Wys. | --- | --- |
| Wykonanie | --- | --- |
| Szerokość | --- | --- |
| Współczynnik U | 1.1 | 1.1 |
| Materiał profili | Blacha stalowa | Blacha stalowa |
| Mocowanie szklenia | Pobiegunki płaskoprzemiany | Pobiegunki płaskoprzemiany |
| Widok | [image] | [image] |
| Kolor RAL | 9003 | 9003 |
| Uwagi | Obsługa klamkowa wentylacyjna płaskoprzemiana. Przeszklenie, wykonane na zamówienie | Obsługa klamkowa wentylacyjna płaskoprzemiana. Przeszklenie, wykonane na zamówienie |

Inwestor:
Miasto Zamość
ul. Rynek Wielki 13
22-400 Zamość

Biuro projektowe:
**RYBY ARCHITEKCI**
ul. Tokarnia 20P1
05-500 Mysiadło

Tytuł opracowania:
Przebudowa ogrodu zoologicznego w Zamościu - ul. Roszkowskiego 72, 22-400 Zamość

Temat: BUDYNEK I WYBIEG PINGWINÓW
Etap: **PROJEKT BUDOWLANO - WYKONAWCZY**
Branża: Architektura
Nazwa rysunku: **Rzut kondygnacji podziemnej, rzut dachu, zestawienie okien**

Projektant: mgr inż. arch. Rafał Banaszyński, nr uprawnień: MAZ/0704 — Podpis:
Sprawdzający: mgr inż. arch. Dorosław Bogdan, nr uprawnień: WIG/GO/0572/14 — Podpis:
Opracowanie: mgr inż. arch. Ilona Wachno, mgr inż. arch. Paulina Stefaniak, inż. Karolina Pietrzak
Nr rysunku: ZOO_PBW_P_302 — Skala: 1:100, 1:50
Data opracowania: Lipiec 2017 — Rewizja: