



RZUT OGRODU DESZCZOWEGO 1:100

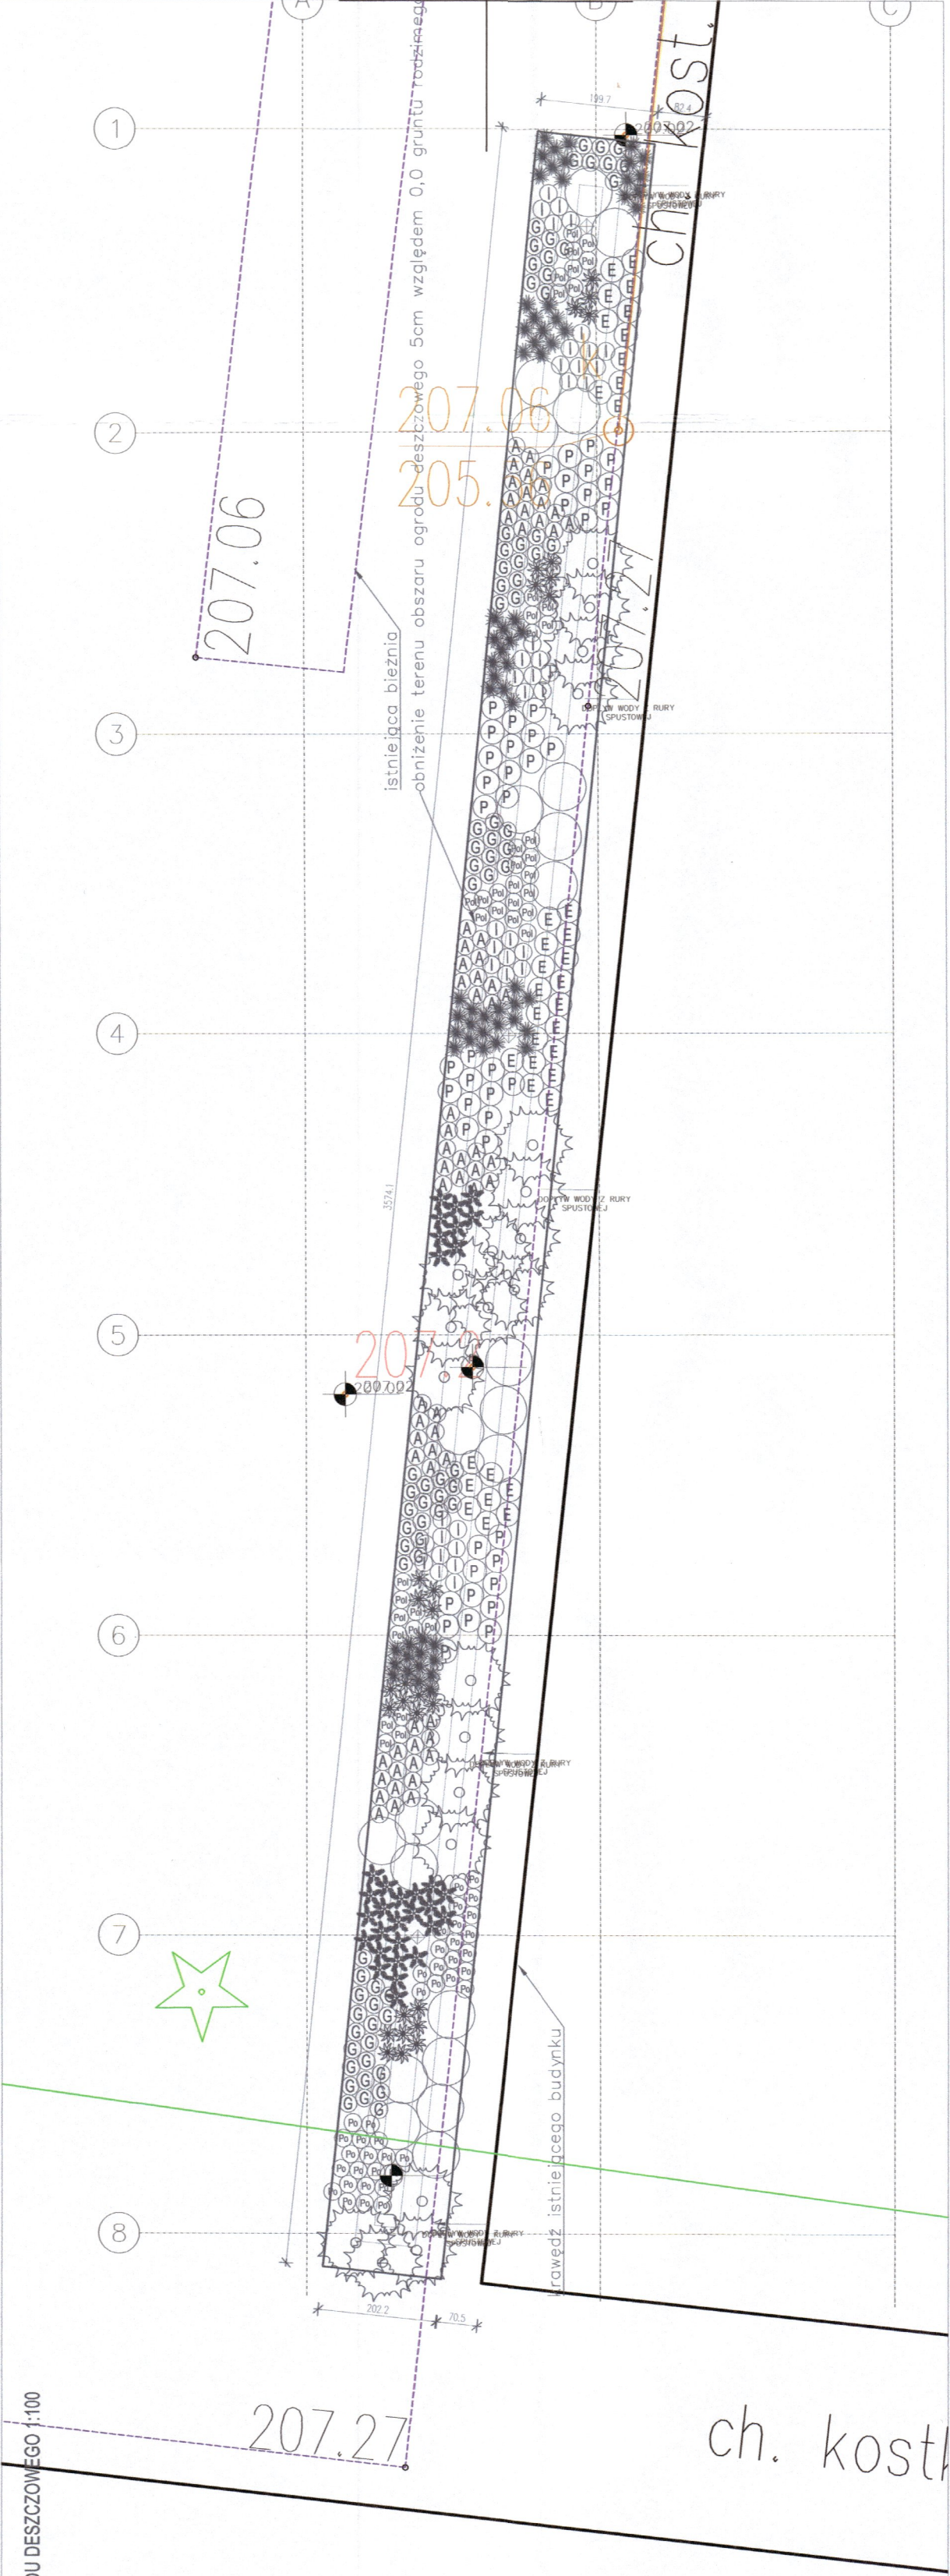

PRZĘKRÓJ OGRODU DESZCZOWEGO 1:100

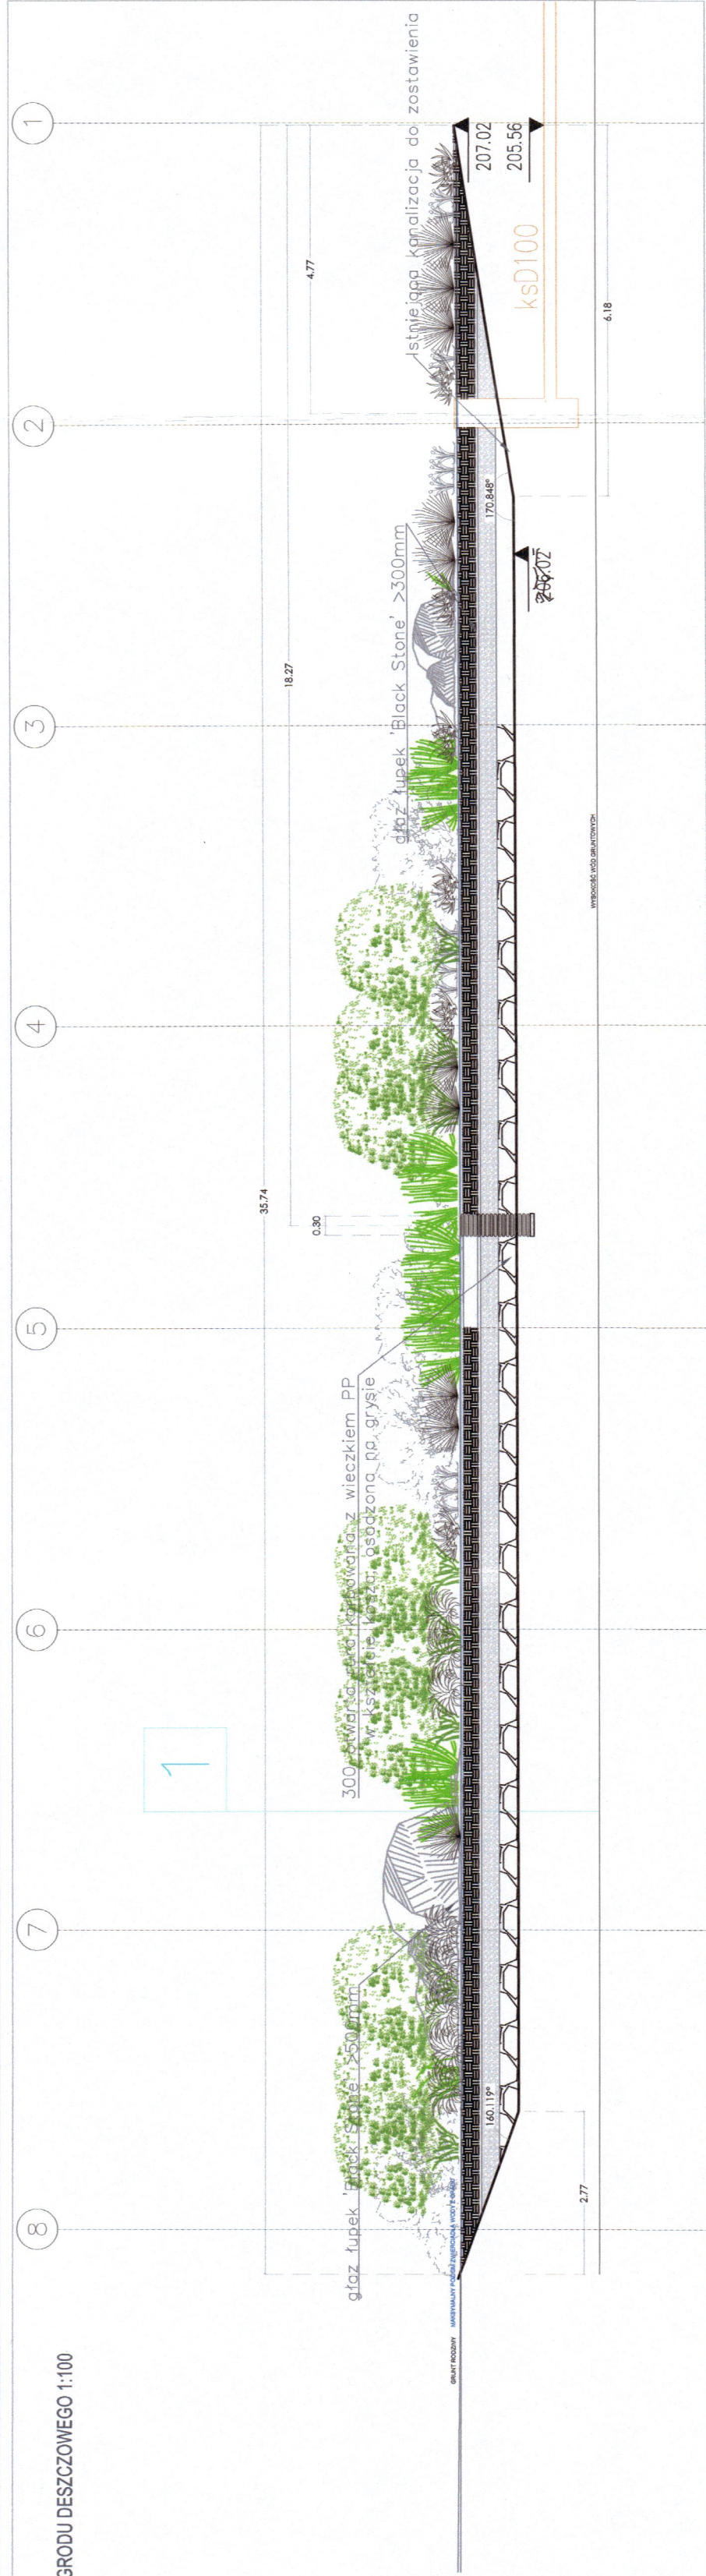

5cm	Grys tupek skalny 'Dark Stone' f. 16-32
30cm	Ziemia kompostowa
5cm	Piasek filtracyjny f. 0.2
30cm	Kamień łamany f. 8-16
30cm	Kamień łamany f. 30-60
-	Agrowłókna 100gr/m2
-	Grunt rodzimy
-	Wysokość wód gruntowych

1.

Wykonawca:	PRO-TECH Miejska Grupa	PRO-TECH Technika Grzewcza Sp. z o.o. ul. Namysłowskiego 2, 22-400 Zamość
Inwestor:	MIASTO ZAMOŚĆ – UL. RYNEK WIELKI 13, 22-400 ZAMOŚĆ	
Przedmiot opracowania	BUDOWA INFRASTRUKTURY DO ZAGOSPODAROWANIA WÓD OPADOWYCH I ROZTOPOWYCH NA TERENIE OŚRODKA SPORTU I REKREACJI W ZAMOŚCIU	
Faza opracow.	PROJEKT TECHNICZNY	
Branża	ARCHITEKTURA KRAJOBRAZU	
Treść rysunku	OGRÓD DESZCZOWY - RZUT I PRZĘKRÓJ ARK. 1	
Projektant:	mgr inż. arch. G. SZYNKARCZUK	
Projektant kraj.	mgr inż. arch. kraj. J. ZIÓŁKOWSKA TRUJILLO	
Projektant spr.	mgr inż. arch. A. DUDZICZ	
		Data: 01.2025
		Skala: 1 : 100
		Nr dys. AK-1