


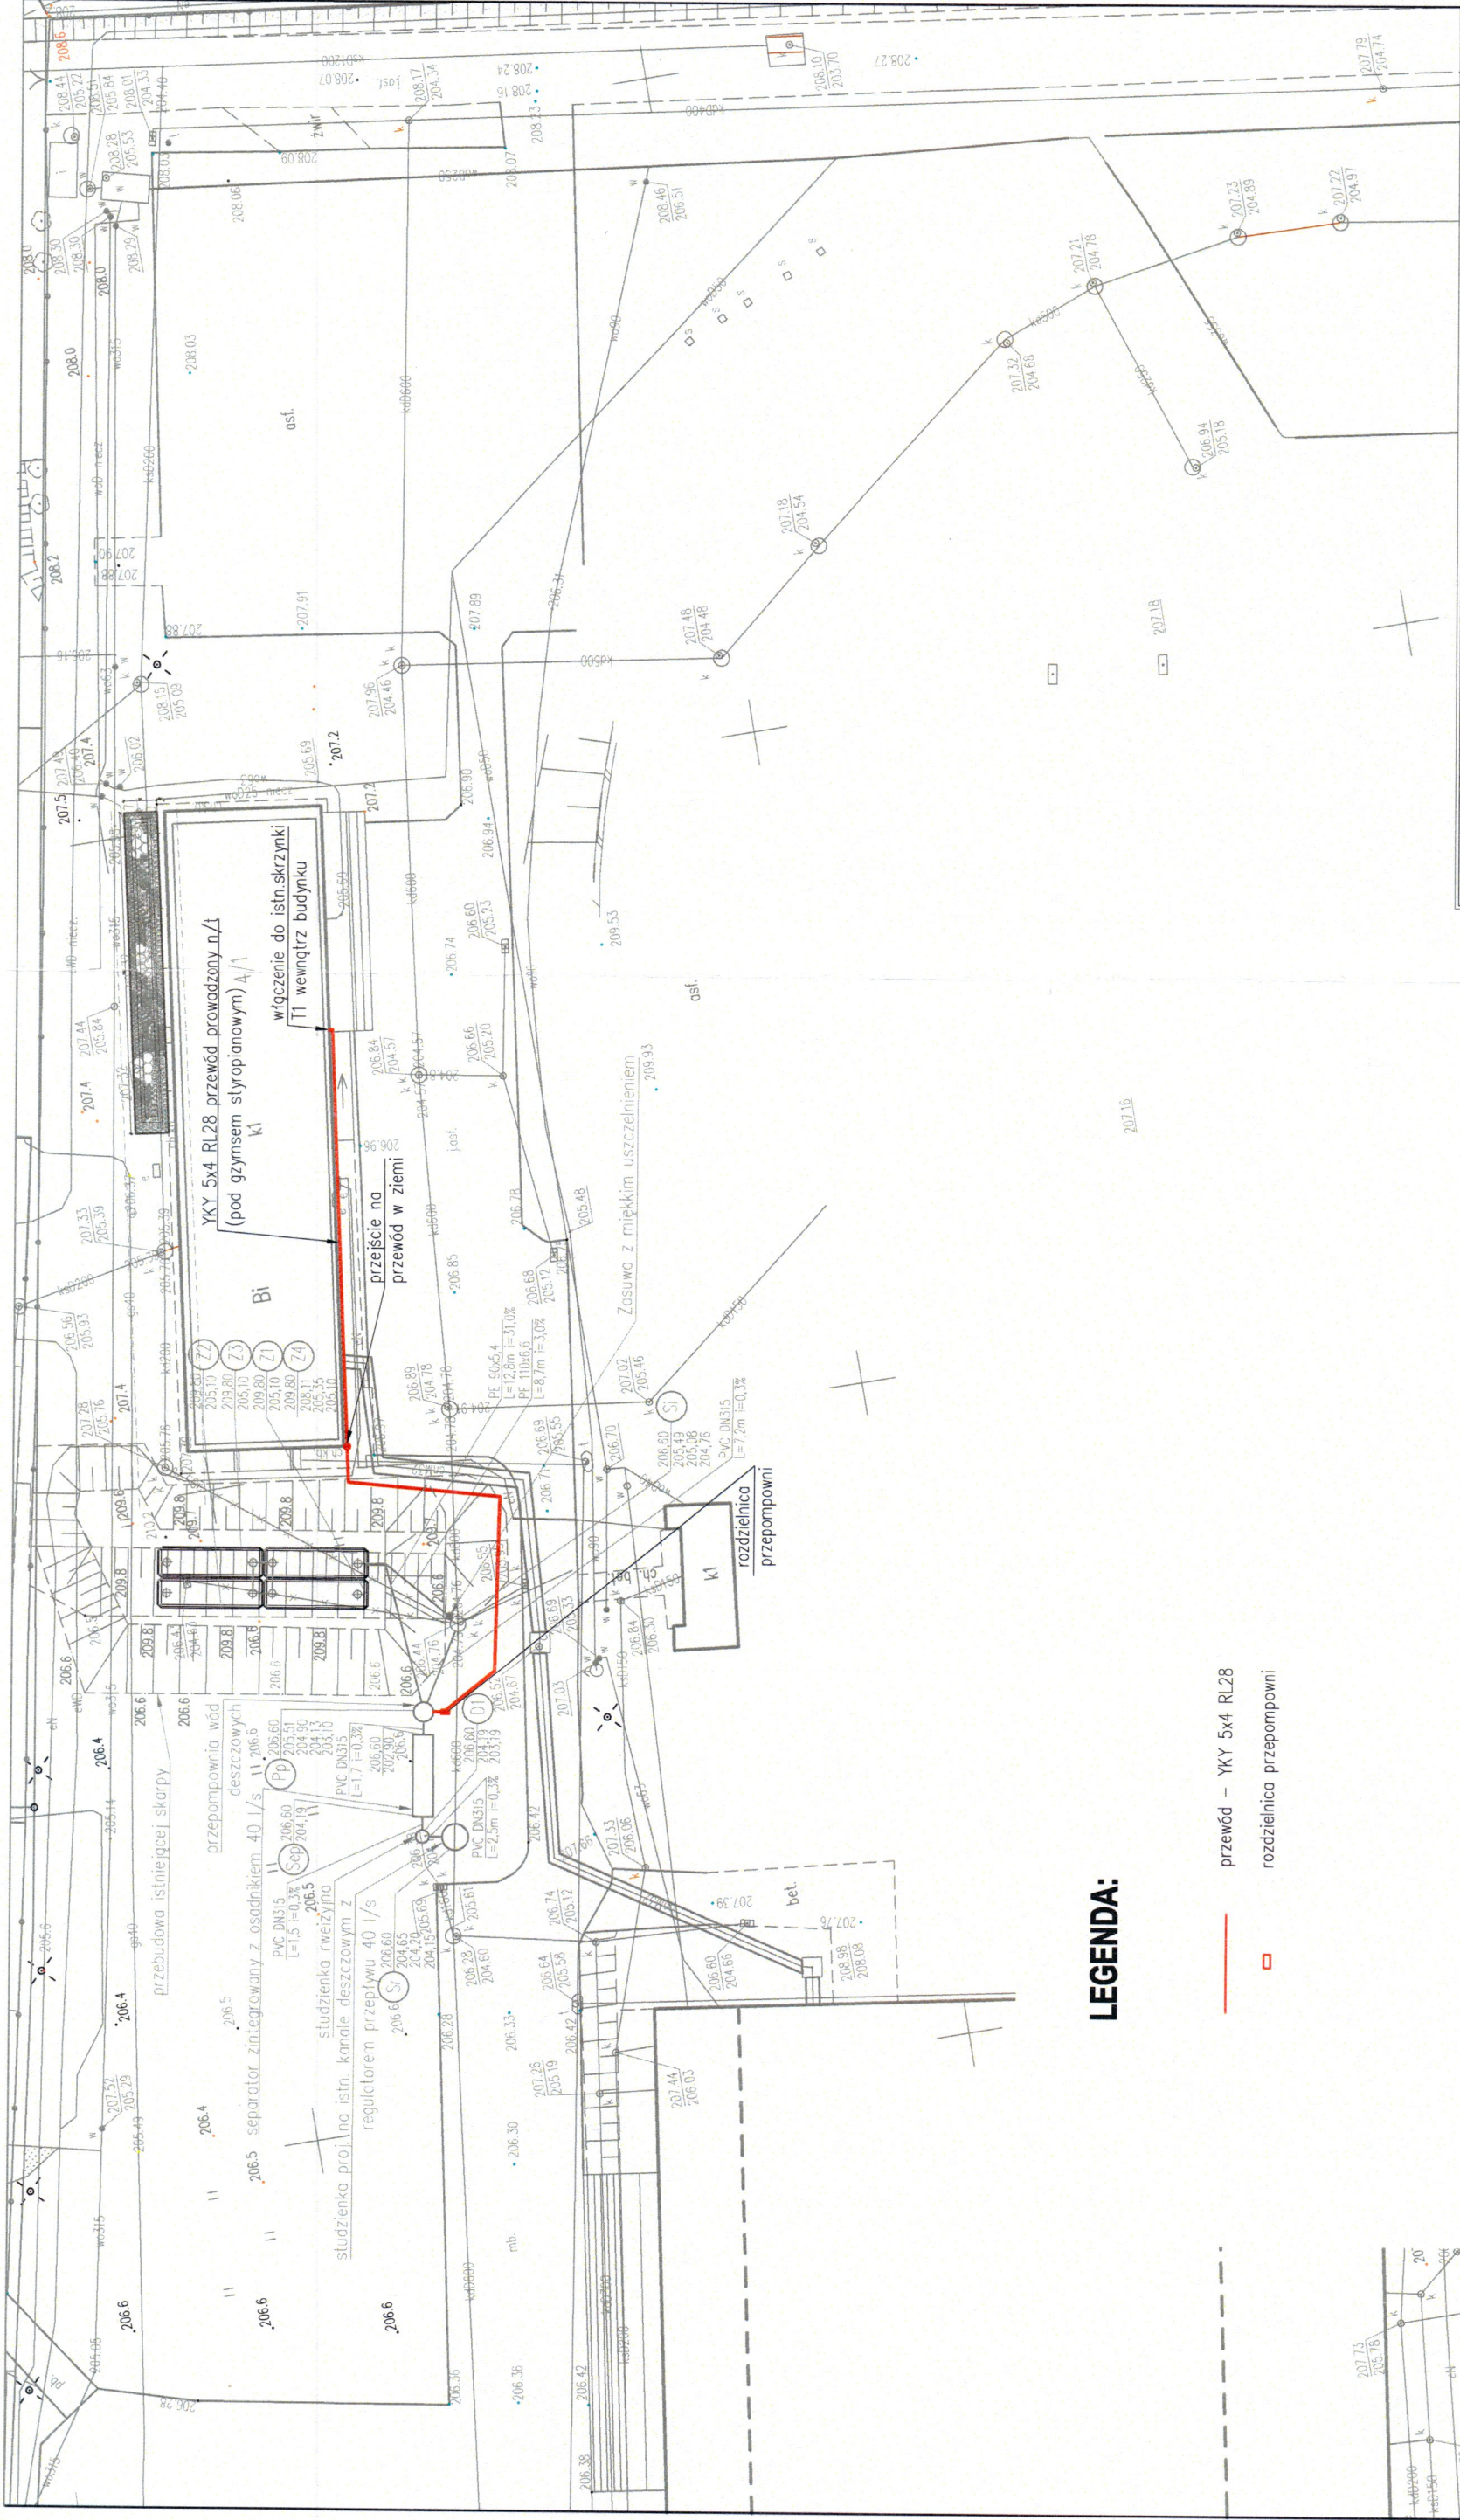

LEGENDA:

- przewód – YKY 5x4 RL28
- rozdzielnica przepompowni

Wykonawca:	PRO-TECH TECHNIKA BRZEWCA	PRO-TECH Technika Grzewcza Sp. z o.o. ul. Namysłowskiego 2, 22-400 Zamość
Inwestor:	MIASTO ZAMOŚĆ – UL. RYNEK WIELKI 13, 22-400 ZAMOŚĆ	
Przedmiot opracowania	BUDOWA INFRASTRUKTURY DO ZAGOSPODAROWANIA WÓD OPADOWYCH I ROZTOPOWYCH NA TERENIE OŚRODKA SPORTU I REKREACJI W ZAMOŚCIU	
Faza opracow.	PROJEKT TECHNICZNY	Data: 01.2025
Branża	TOM IV - BRANŻA ELEKTRYCZNA	Skala: 1 : 500
Treść rysunku	PLAN PRZYŁĄCZA KABLOWEGO nn ZALICZNIKOWEGO	
Projektował:	mgr inż. M. Albrecht	Nr rys. E-1
Sprawdził:	inż. J. Tylec	