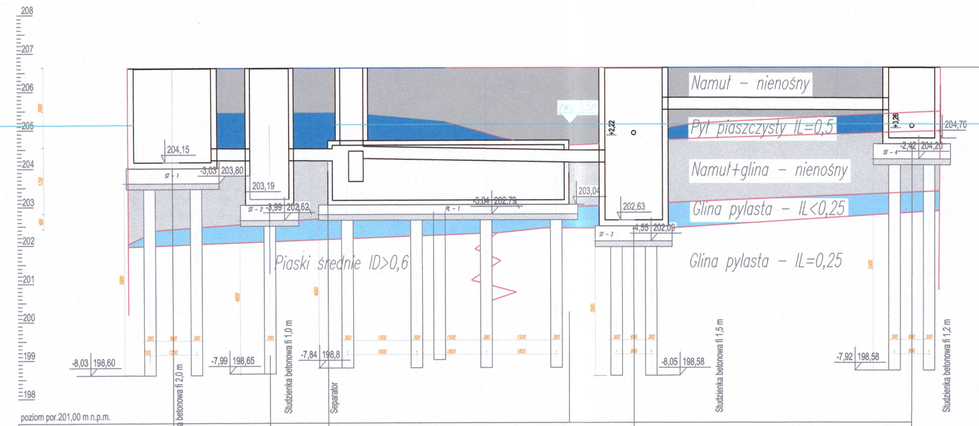

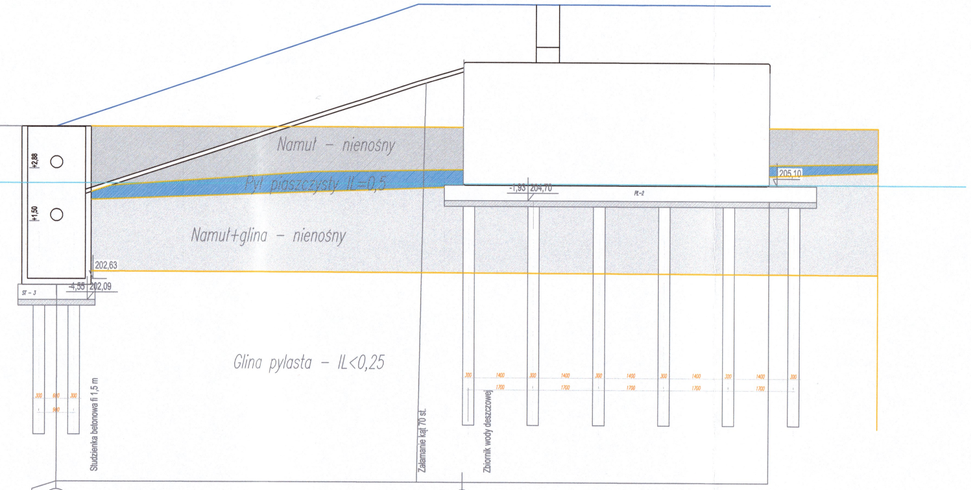

Węzeł	St	D1	Sep	Pp	Si
Rzędna terenu [m n.p.m.]	206,60	206,60	206,60	206,60	206,60
Rzędna rury [m n.p.m.] (dno)	204,15 / 204,20	203,19 / 204,19	204,19	204,14 / 204,13 / 205,51	204,76 / 205,49
Zagłębienie dna [m]	2,45 / 2,40	3,41 / 2,41	2,41	2,46 / 2,47 / 1,09	1,84 / 1,11
Materiał,Średnica/Spadek [%]	PVC315	0,3		PVC315	0,3
Długość [m]	2,50	1,50	6,23	1,70	7,20
Odległość [m]	0,00	2,50	4,00	10,23	11,93 / 19,13
Kąt załamania [°]					

Dekametr: 0,00 — 1 — +0,91

Skala Y: 1:100 (1m) | Skala X: 1:100

	Pp	Z1	
	206,60	209,80	209,80
poziom por.201,00 m n.p.m. (cięi)	202,63 / 204,90	207,74 / 208,10	208,10
	3,97 / 1,75	2,11 / 1,75	1,75
	PE110	PE110	
	30,2 / 30,0		
	9,40	1,20	8,00
	0,00	9,40 / 10,60	18,60
		70,0°	

[dam] 0,00 — 1 — +0,86

1m | Skala X: 1:100

Wykonawca:	PRO–TECH technika grzewcza	PRO-TECH Technika Grzewcza Sp. z o.o. ul. Namysłowskiego 2, 22-400 Zamość	
Inwestor:	MIASTO ZAMOŚĆ – UL. RYNEK WIELKI 13, 22-400 ZAMOŚĆ		
Przedmiot opracowania	BUDOWA INFRASTRUKTURY DO ZAGOSPODAROWANIA WÓD OPADOWYCH I ROZTOPOWYCH NA TERENIE OŚRODKA SPORTU I REKREACJI W ZAMOŚCIU		
Faza opracow.	PROJEKT TECHNICZNY		Data: 01.2025
Branża	TOM II - BRANŻA KONSTRUKCYJNA		Skala: 1:50
Treść rysunku	PROFIL URZĄDZEŃ WRAZ FUNDAMENTAMI		
Projektował:	dr inż. S. PLECHAWSKI	ANB-513/1/9/83	Nr rys. K4
Sprawdziła:	inż. T. PLECHAWSKA	UANB-II-7342/50/92	
Opracował:	mgr inż. W. BUCZAK		