


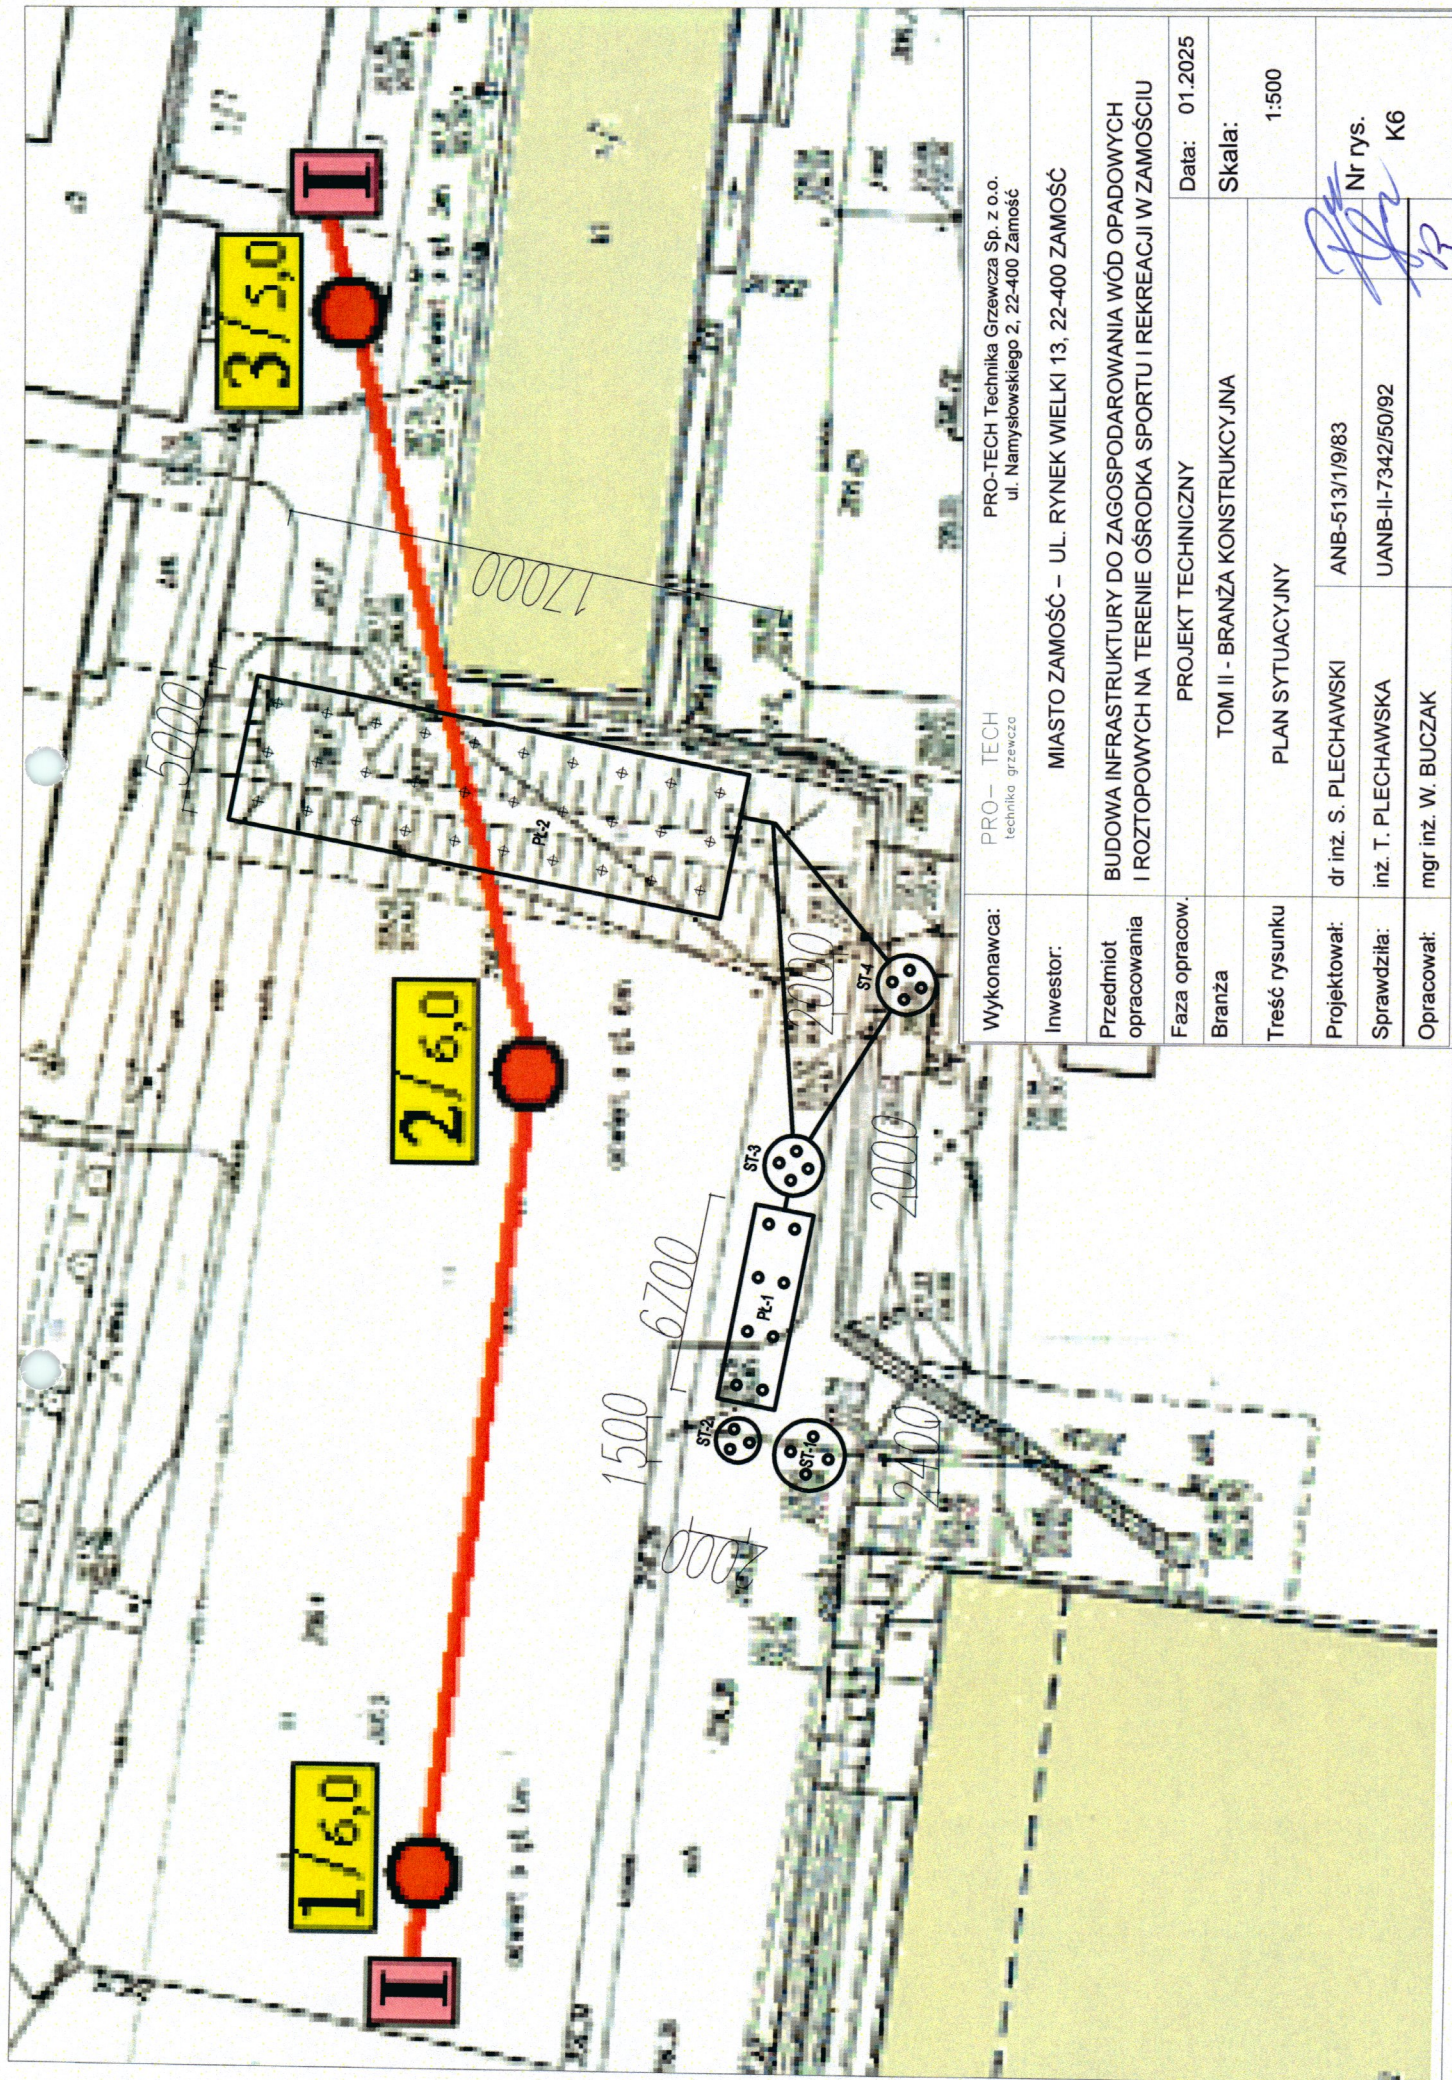

Wykonawca:	PRO-TECH Technika Grzewcza Sp. z o.o. ul. Namysłowskiego 2, 22-400 Zamość
Investor:	MIASTO ZAMOŚĆ – UL. RYNEK WIELKI 13, 22-400 ZAMOŚĆ
Przedmiot opracowania	BUDOWA INFRASTRUKTURY DO ZAGOSPODAROWANIA WÓD OPADOWYCH I ROZTOPOWYCH NA TERENIE OŚRODKA SPORTU I REKREACJI W ZAMOŚCIU
Faza opracow.	PROJEKT TECHNICZNY
Branża	TOM II - BRANŻA KONSTRUKCYJNA
Treść rysunku	PLAN SYTUACYJNY
Projektował:	dr inż. S. PLECHAWSKI
Sprawdziła:	inż. T. PLECHAWSKA
Opracował:	mgr inż. W. BUCZAK
Data:	01.2025
Skala:	1:500
Nr rys.	ANB-513/19/83
K6	UANB-II-7342/50/92