


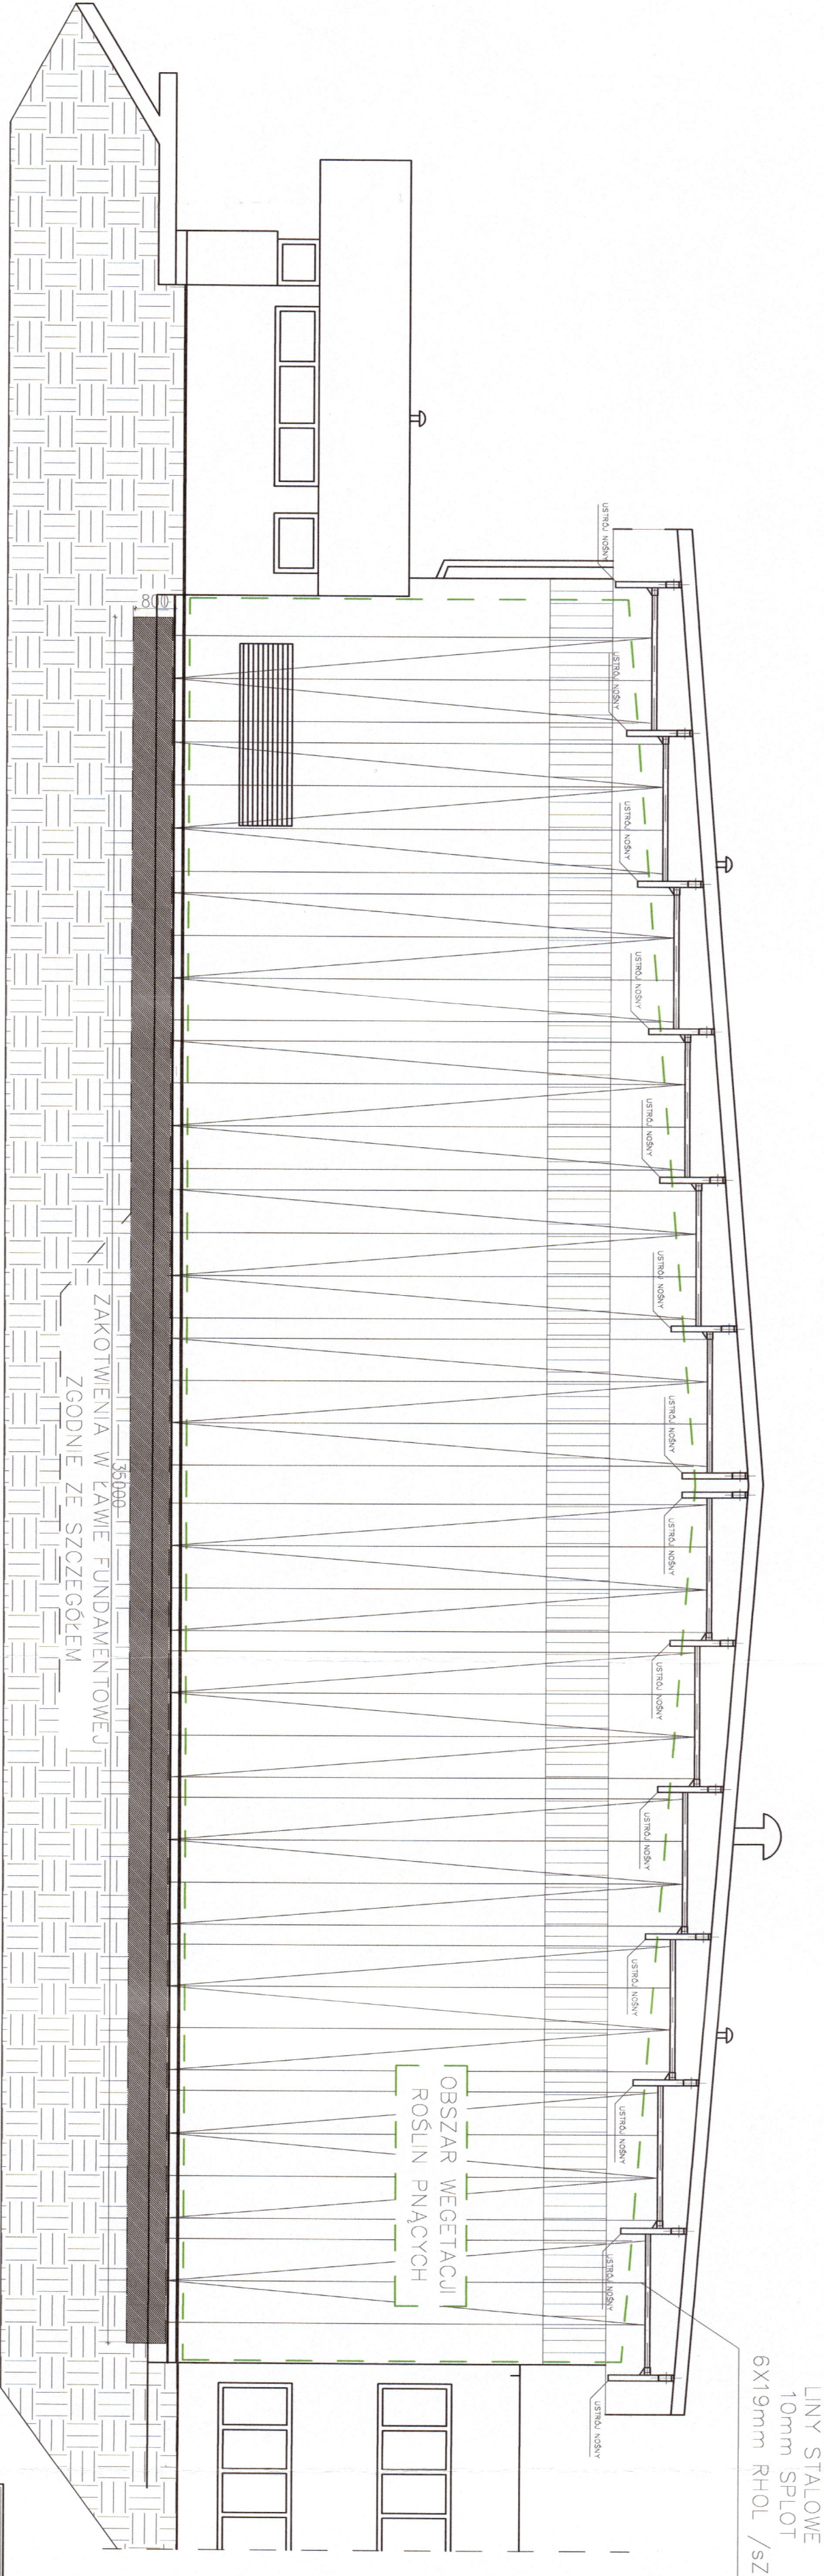

LINY STALOWE  
10mm SPLOT  
6X19mm RHOL /sz

Naciąg lin stanowi maksymalnie 15% siły  
zrywającej: 2,94 kN  
Wszystkie wymiary sprawdzić na budowie  
Ilość śrub rzymskich: 48  
Ilość śrub hakowych: 48

|                          |   |                                                                            |
|--------------------------|---|----------------------------------------------------------------------------|
| Wykonawca:               | PRO-TECH<br>TECHNIKA OGRODOWA                                                                                             | PRO-TECH Technika Grzewcza Sp. z o.o.<br>ul. Namysłowskię 2, 22-400 Zamość |
| Inwestor:                | MIASTO ZAMOŚĆ – UL. RYNEK WIELKI 13, 22-400 ZAMOŚĆ                                                                        |                                                                            |
| Przedmiot<br>opracowania | BUDOWA INFRASTRUKTURY DO ZAGOSPODAROWANIA WÓD OPADOWYCH<br>I ROZTOPOWYCH NA TERENIE OŚRODKA SPORTU I REKREACJI W ZAMOŚCIU |                                                                            |
| Faza opracow.            | PROJEKT TECHNICZNY   | Data: 04.2025                                                              |
| Branża                   | TOM II - BRANŻA KONSTRUKCYJNA                                                                                             | Skala:                                                                     |
| Treść rysunku            | SCHEMAT KONSTRUKCJI OGRODÓW WERTYKALNYCH                                                                                  |                                                                            |
| Projektował:             | dr inż. S. PLECHAWSKI   | ANB-513/19/83                                                              |
| Sprawdziła:              | inż. T. PLECHAWSKA   | UANB-II-734250/92                                                          |
| Opracował:               | mgr inż. W. BUŁCZAK   | Nr rys.<br>01                                                              |