


Dźwigar istniejący

Piana PUR;

izolacja termiczna


B5 320x400x20

Rura $\varnothing 16$ mm

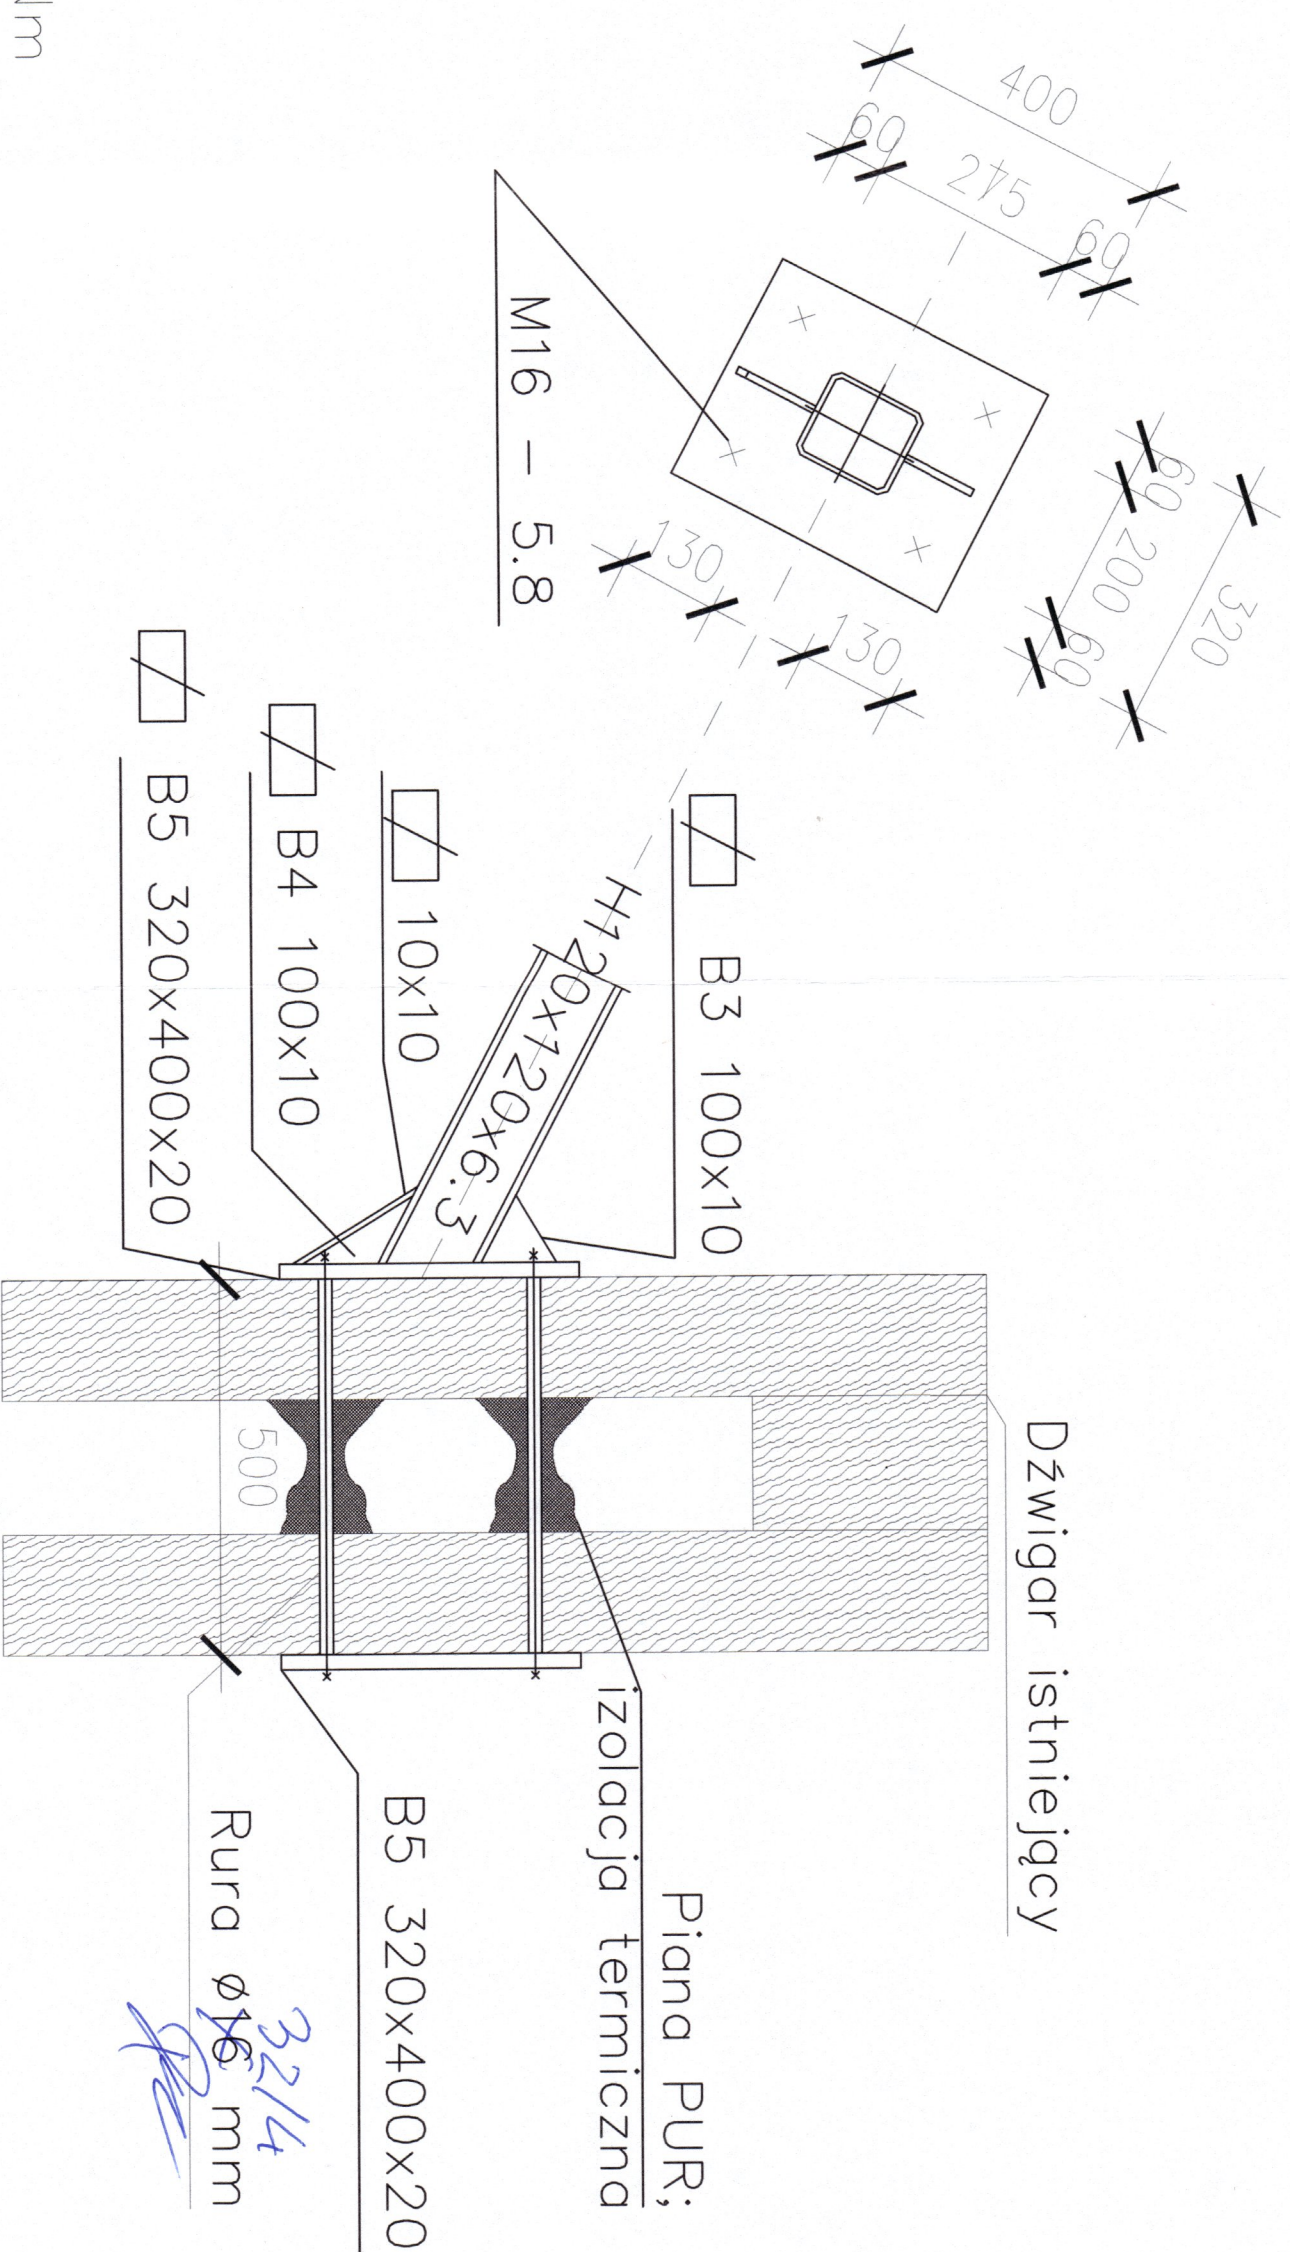

UWAGI
Wszystkie profile
łączyć spoinami o
grubości 4 mm.
Stal: S235
ocynkowana
Elektrody ER 1.46
Wszystkie wymiary
należy sprawdzić na
budowie.
Śruby M16 dokręcić
momentem = 130 Nm

Pianę należy
zaaplikować po
wywierceniu otworów
pod tuleje – 1 puszka
na otwór.

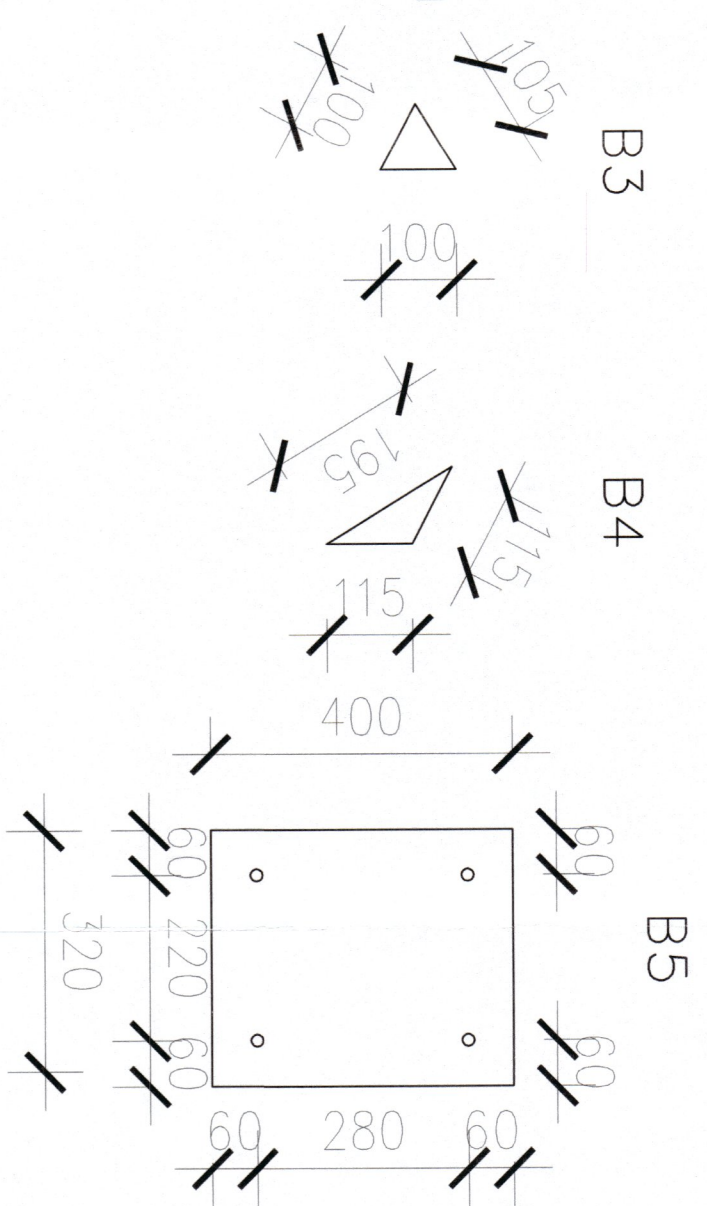

Wykonawca:	PRO-TECH TECHNIKA GRZEWCA	PRO-TECH Technika Grzewcza Sp. z o.o. ul. Namysłowskięgo 2, 22-400 Zamość
Inwestor:	MIASTO ZAMOŚĆ – UL. RYNEK WIELKI 13, 22-400 ZAMOŚĆ	
Przedmiot opracowania	BUDOWA INFRASTRUKTURY DO ZAGOSPODAROWANIA WÓD OPADOWYCH I ROZTOPOWYCH NA TERENIE OŚRODKA SPORTU I REKREACJI W ZAMOŚCIU	
Faza opracow.	PROJEKT TECHNICZNY	Data: 04.2025
Branża	TOM II - BRANŻA KONSTRUKCYJNA	Skala:
Treść rysunku	ZAKOTWIENIE DO DŻWIGARA	1:10
Projektował:	dr inż. S. PLECHAWSKI	ANB-5131/9/83
Sprawdziła:	inż. T. PLECHAWSKA	UANB-II-7342/50/92
Opracował:	mgr inż. W. BUCZAK	Nr rys. O3