



PLYTA PL-2 - PRZĘKROJ

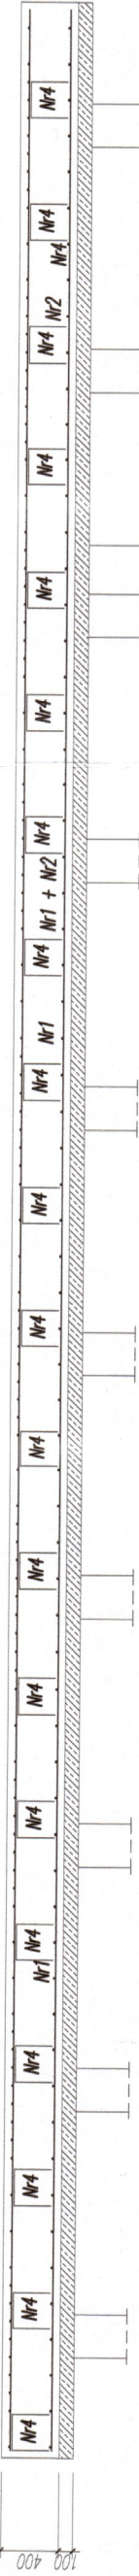

Zbiorniki 52m³; 4 sztuki

Beton podkładowy klasy C8/10

PLYTA PL-2 - ZBROJENIE GÓRNE

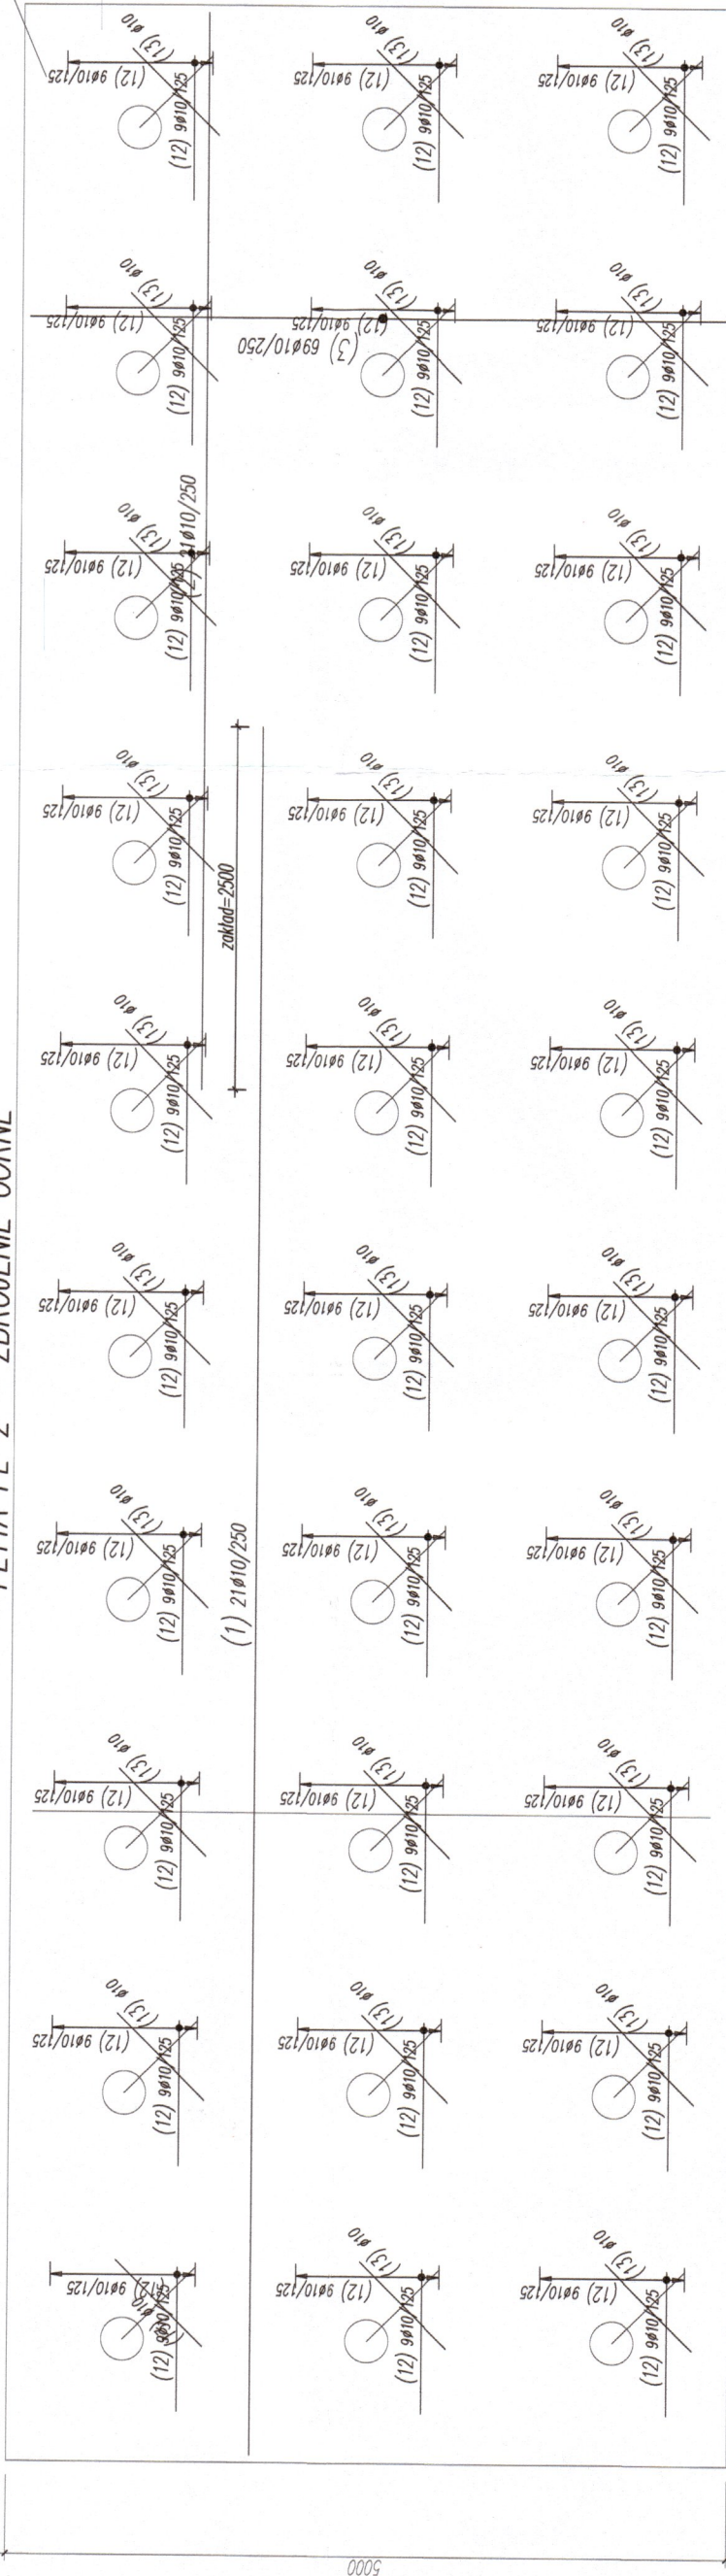

(1) $\phi 10$ l=1200


Srednica zbrojenia: 10 mm
Grubosc otuliny: 5 cm
Klasa betonu: C30/37
Klasa wodoszczelnosci: W8

(2) $\phi 10$ l=7500

Wszystkie wymiary sprawdzic na budowie
Zaklady prętów wykonac naprzemiennie
Kobylki (pręty nr 4) stosowac 4szt/m2

Zbiornik o pojemnosc 52m³; Sztuk :4

PLYTA PL-2 - ZBROJENIE DOLNE

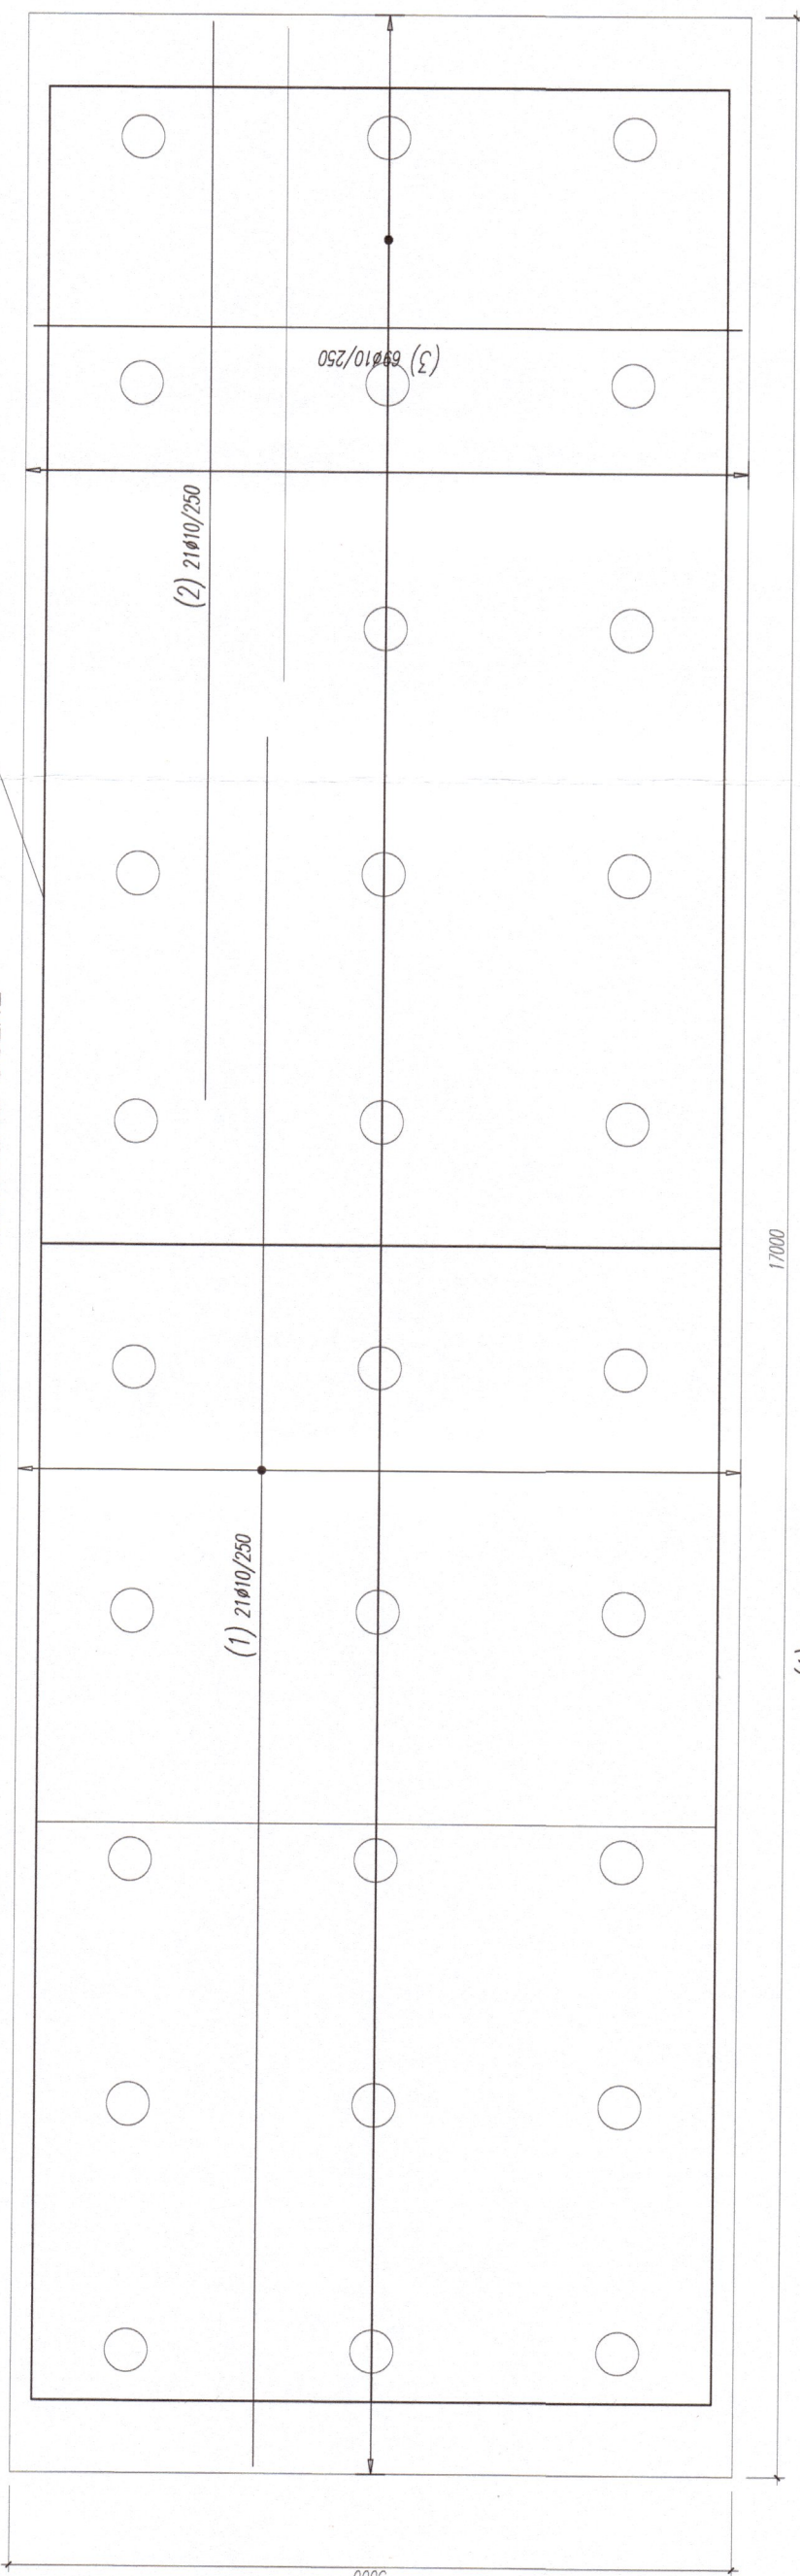

(1) $\phi 10$ l=1200

12000

(2) $\phi 10$ l=7500

7500

WYKAZ STALI ZBROJENIOWEJ

Opis:				Dok.:		Długość całkowita [m]		Długość całkowita [m]	
				Nr rys.		Strona		Długość całkowita [m]	
				1 z 1					