



USTRÓJ NOŚNY POD
OGRODY DESZCZOWE



PRZĘKRÓJ W OSI A
SKALA 1:50

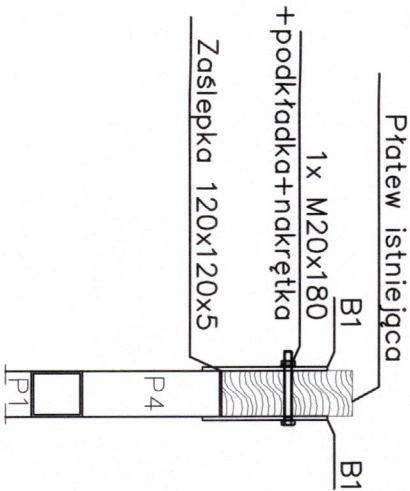

PRZĘKRÓJ W OSI B
SKALA 1:50

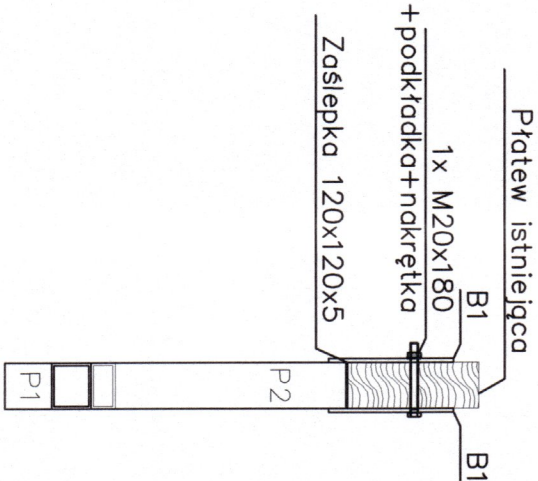

SZCZEGÓŁY PROFILI
1:50

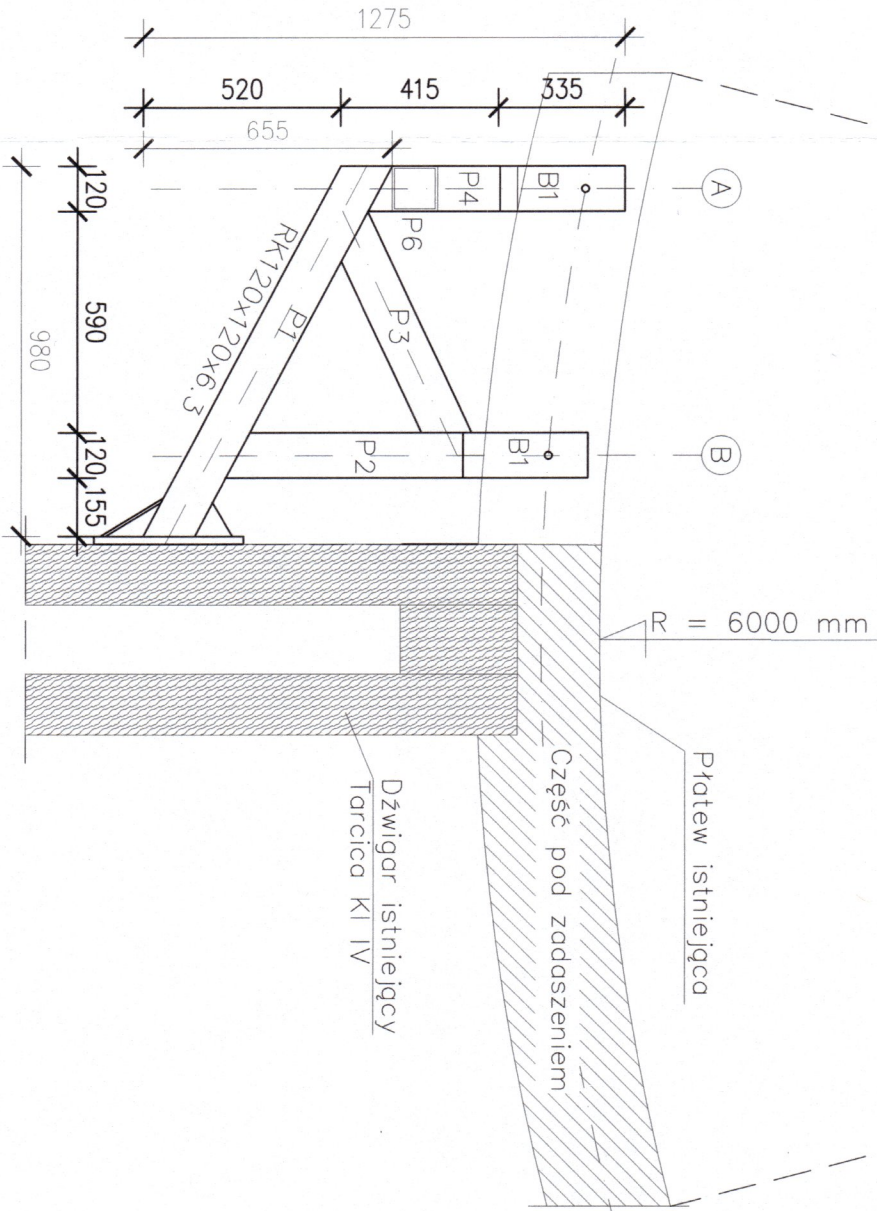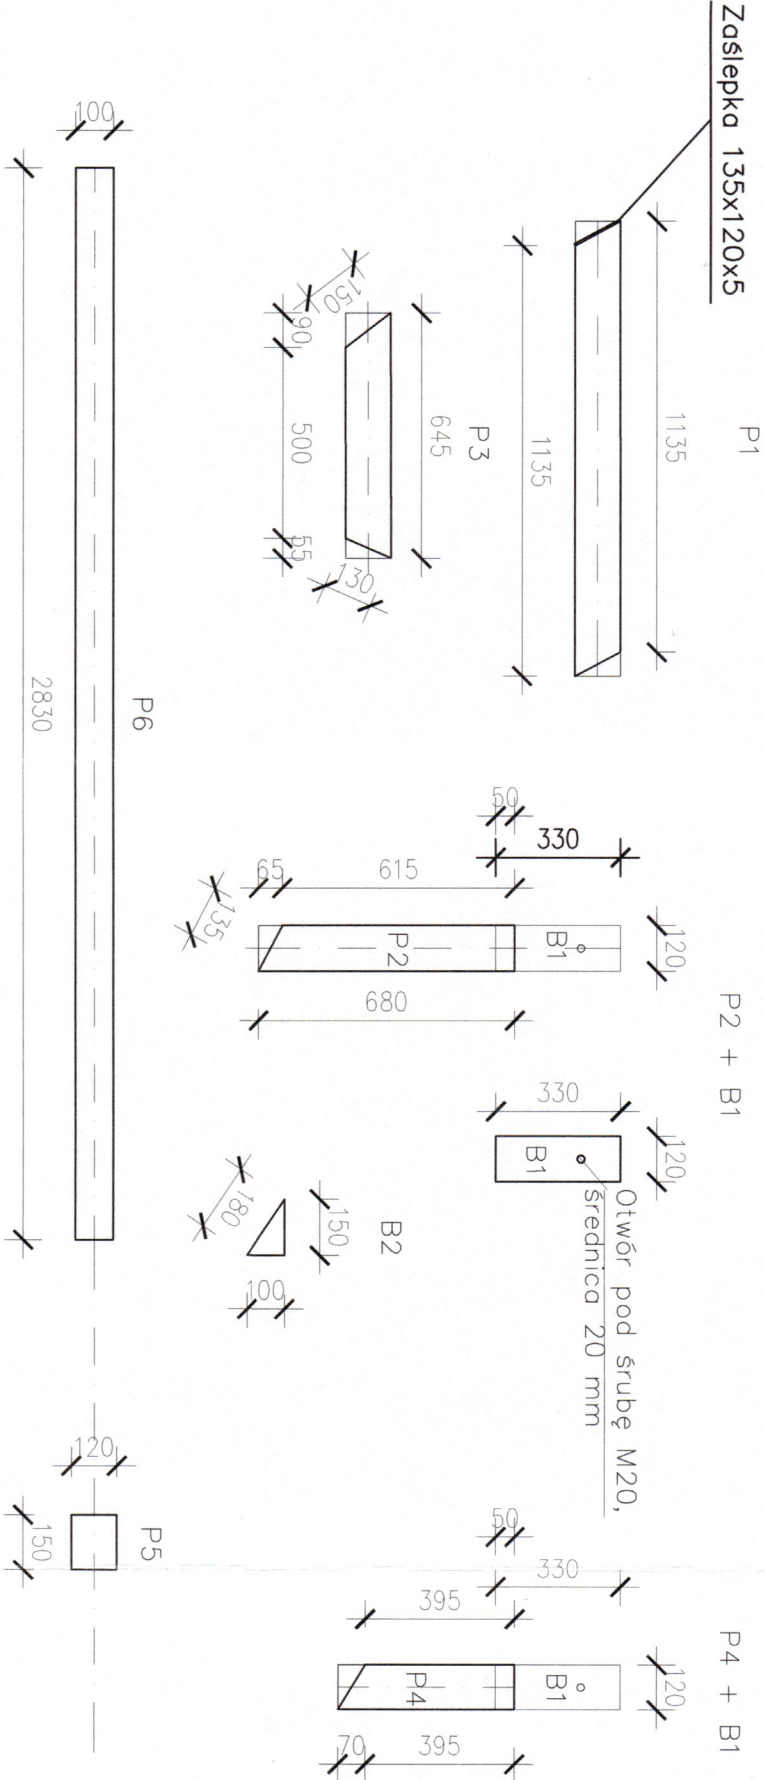

SCHEMAT WZMOCNIENIA PŁATWII
1:50

Wykonawca:	PRO-TECH TECHNIKA GRZEWICZA	PRO-TECH Technika Grzewcza Sp. z o.o. ul. Niemysłowskiego 2, 22-400 Zamość
Inwestor:	MIASTO ZAMOŚĆ – UL. RYNEK WIELKI 13, 22-400 ZAMOŚĆ	
Przedmiot opracowania	BUDOWA INFRASTRUKTURY DO ZAGOSPODAROWANIA WÓD OPADOWYCH I ROZTOPOWYCH NA TERENIE OŚRODKA SPORTU I REKREACJI W ZAMOŚCI	
Faza opracow.	PROJEKT TECHNICZNY	
Branża	TOM II - BRANŻA KONSTRUKCYJNA	
Treść rysunku	KONSTRUKCJA NOŚNA DO OGRODÓW	
Projektował:	dr inż. S. PLECHAWSKI	ANB-513/1/9/83
Sprawdziła:	inż. T. PLECHAWSKA	UANB-II-7342/50/92
Opracował:	mgr inż. W. BUCZAK	
		Nr rys. 02