
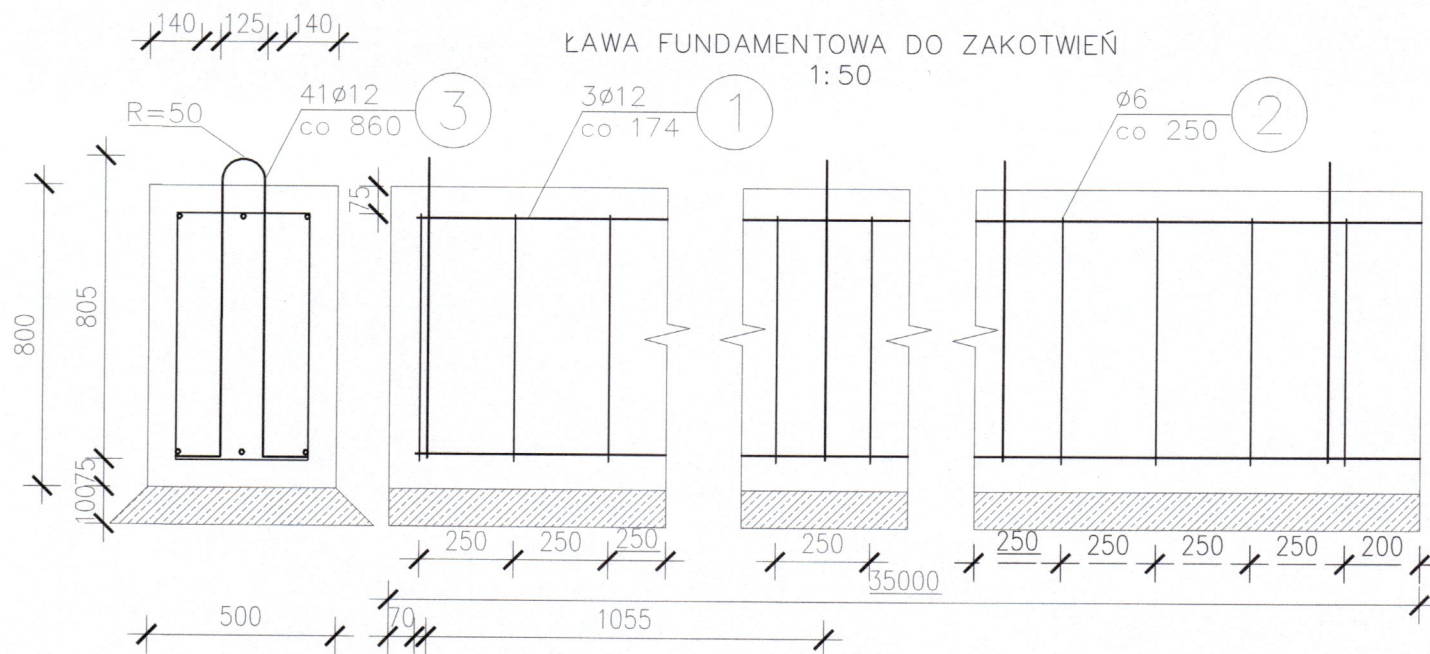


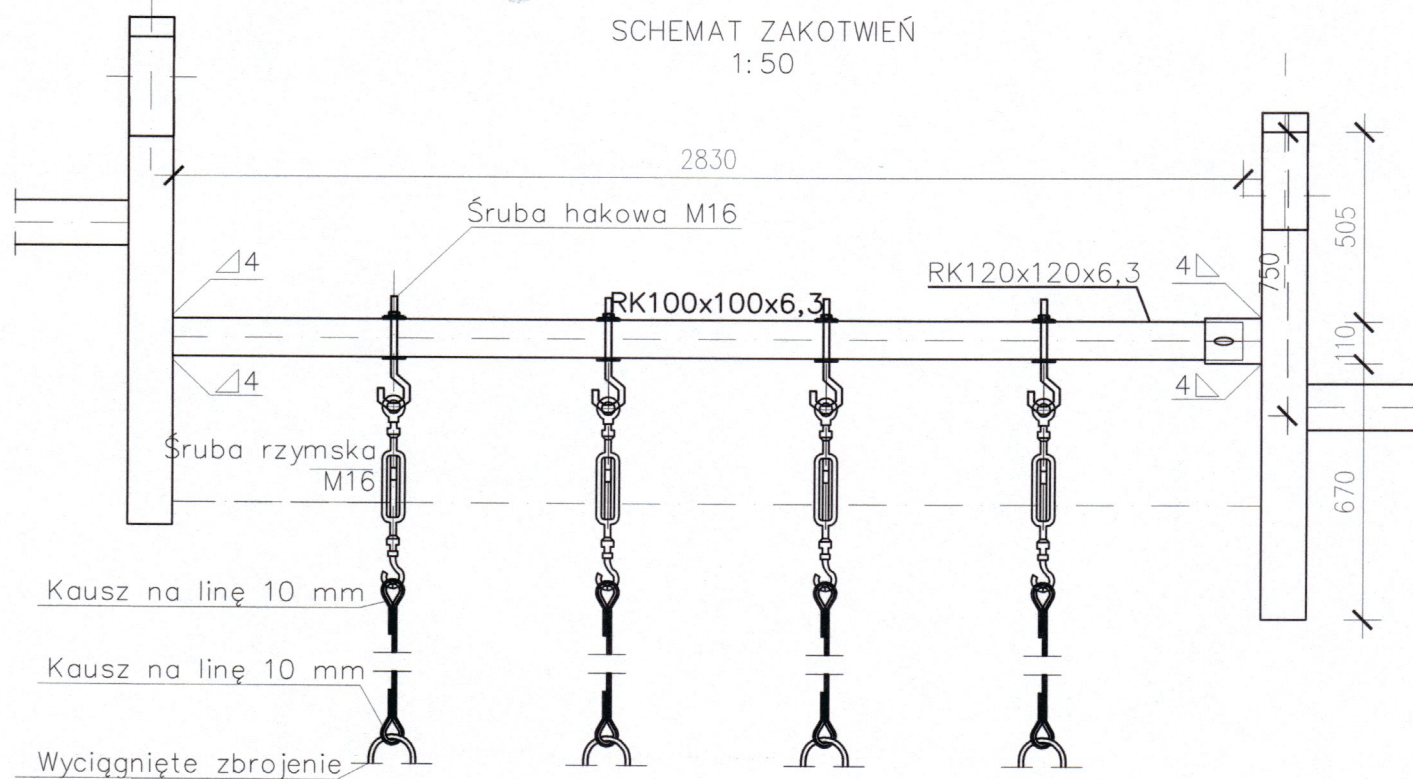

Klasa betonu: C30/37 W8
Średnica zbrojenia: 12 mm
Strzemiona co 250 mm
Beton podkładowy C8/10 gr. 100 mm
Otulina gr. 70 mm
Zakotwienia uszu co 860 mm
Zbrojenie ławy wysowane osiami prętów

UWAGI
Wszystkie profile łączyć spoinami o grubości 4 mm.

Wszystkie wymiary należy sprawdzić na budowie.

WYKAZ STALI ZBROJENIOWEJ

					Obiekt: Zestawienie stali na ławę		Rys. Nr rys. 3 Strona 1 Data Wyk				
Nr	Ø [mm]	Klasa stali	Gat. stali	Sztuk	Kształt [cm]	Długość [cm]	Długość całkowita [m]				
1	Ø12	A IIIN	RB400W	36	1200	1200	432				
2	Ø12	A IIIN	RB400W	150	10 70 40	240	360				
3	Ø12	A IIIN	RB400W	70	40 70 30	240	168				
Długość ogółem [m]						960					
Ciężar 1mb [kg]						0.888					
Ciężar ogółem [kg]						852.5					
Ciężar wg klas stali [kg] (A IIIN)						852.5					
Ciężar razem [kg]											852.5

Wykonawca:	PRO- TECH TECHNIKA GRZEWCA	PRO-TECH Technika Grzewcza Sp. z o.o. ul. Namysłowskiego 2, 22-400 Zamość
Inwestor:	MIASTO ZAMOŚĆ – UL. RYNEK WIELKI 13, 22-400 ZAMOŚĆ	
Przedmiot opracowania	BUDOWA INFRASTRUKTURY DO ZAGOSPODAROWANIA WÓD OPADOWYCH I ROZTOPOWYCH NA TERENIE OŚRODKA SPORTU I REKREACJI W ZAMOŚCIU	
Faza opracow.	PROJEKT TECHNICZNY	Data: 04.2025
Branża	TOM II - BRANŻA KONSTRUKCYJNA	Skala:
Treść rysunku	ZAKOTWIENIA LIN	1:20
Projektował:	dr inż. S. PLECHAWSKI	ANB-513/1/9/83
Sprawiła:	inż. T. PLECHAWSKA	UANB-II-7342/50/92
Opracował:	mgr inż. W. BUCZAK	Nr rys. O4