




WIDOK OD POŁUDNIA
SKALA 1:50

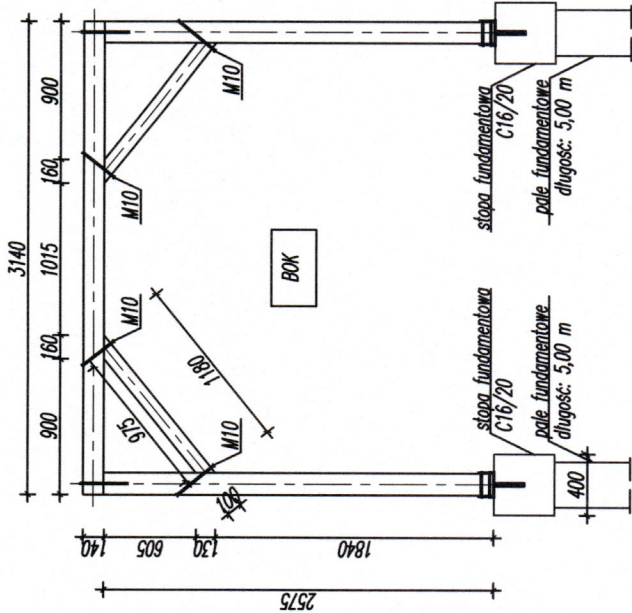


WIDOK OD WSCHODU/ZACHODU
SKALA 1:50

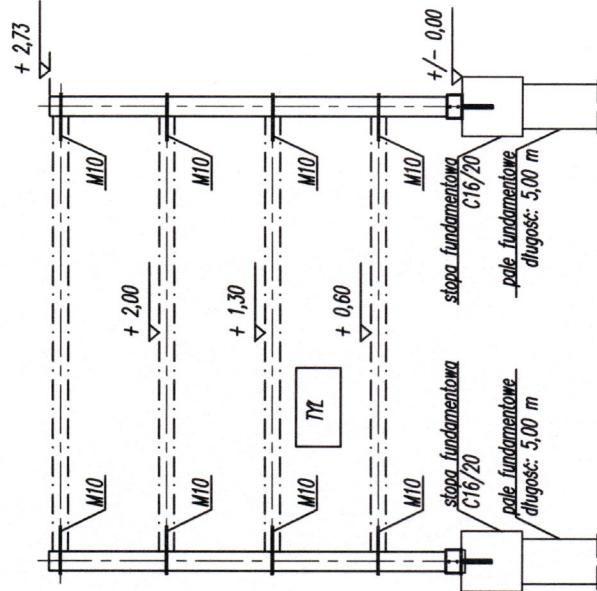


WIDOK Z GÓRY
SKALA 1:50

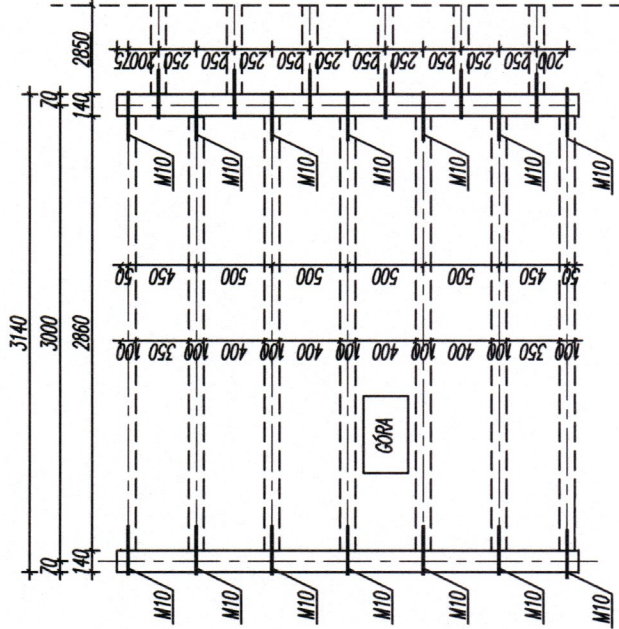

WIDOK OGÓLNY
SKALA 1:50

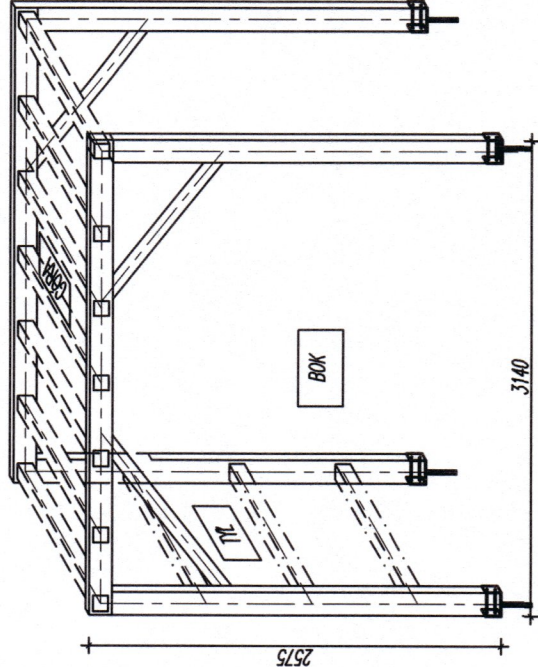

SZCZEGÓŁ ZASTRZĄLU
SKALA 1:20

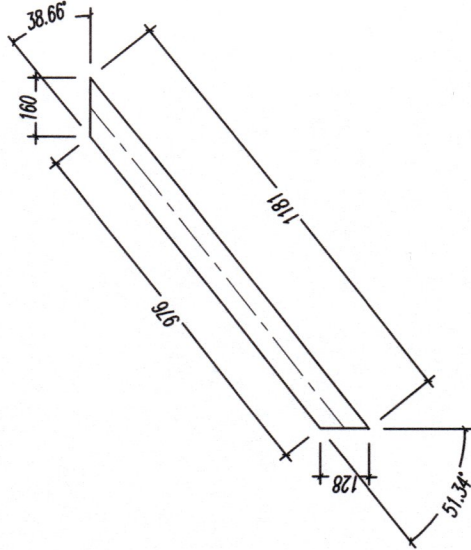

Wykonawca:	PRO-TECH technika grzewcza	PRO-TECH Technika Grzewcza Sp. z o.o. ul. Narębskiego 2, 22-400 Zamość
Inwestor:	MIASTO ZAMOŚĆ – UL. RYNEK WIELKI 13, 22-400 ZAMOŚĆ	
Przedmiot opracowania	BUDOWA INFRASTRUKTURY DO ZAGOSPODAROWANIA WÓD OPADOWYCH I ROZTOPOWYCH NA TERENIE OŚRODKA SPORTU I REKREACJI W ZAMOŚCI	
Faza opracow.	PROJEKT TECHNICZNY	Data: 01.2025
Branża	TOM II - BRANŻA KONSTRUKCYJNA	Skala: 1:50
Treść rysunku	KONSTRUKCJA PERGOLI I WIDOK PERGOLI	
Projektował:	dr inż. S. PLECHAWSKI	ANB-513/19/83
Sprawdziła:	inż. T. PLECHAWSKA	UANB-II-7342/50/92
Opracował:	mgr inż. W. BUCZAK	Nr rys. P2