PROFIL PODŁUŻNY KANALIZACJI WÓD OPADOWYCH I ROZTOPOWYCH
skala 1:100

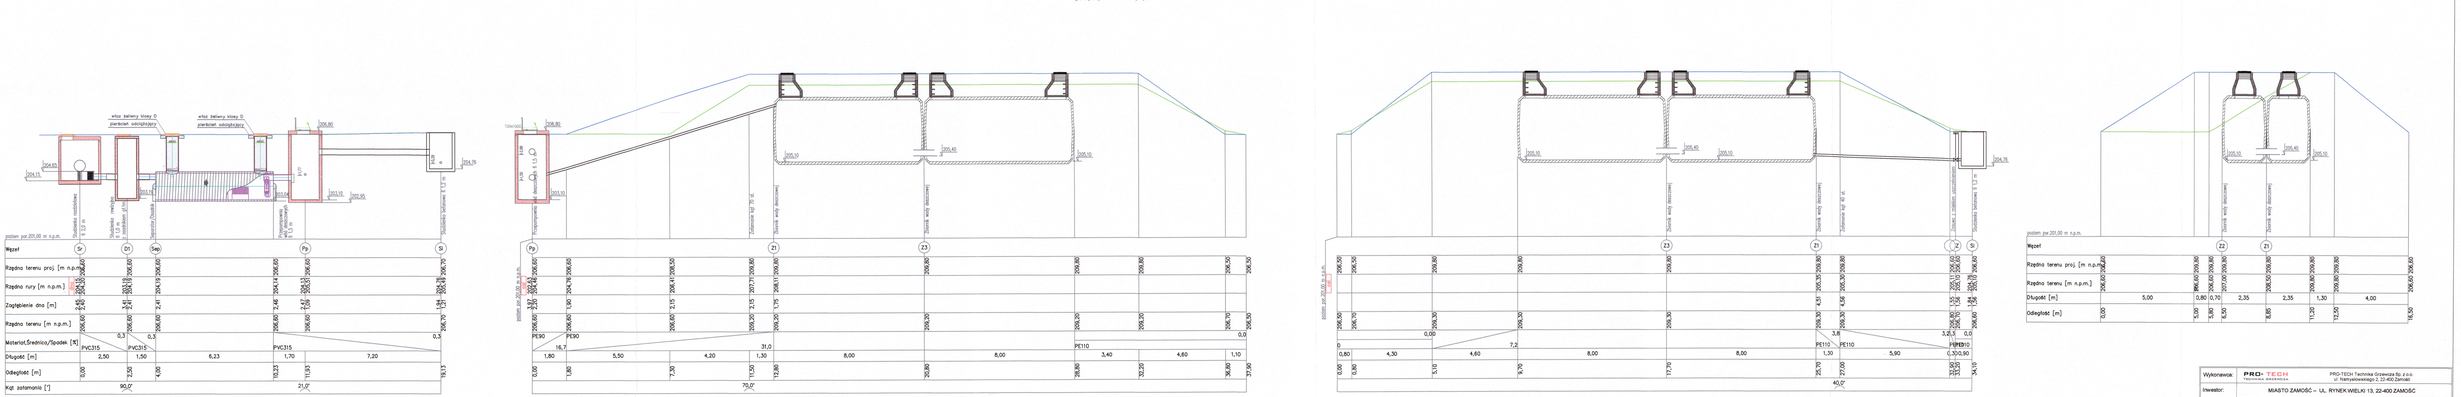

| | | |