


ZBIORNIK RETENCYJNY – RZUT I PRZEKRÓJ

skala 1:50

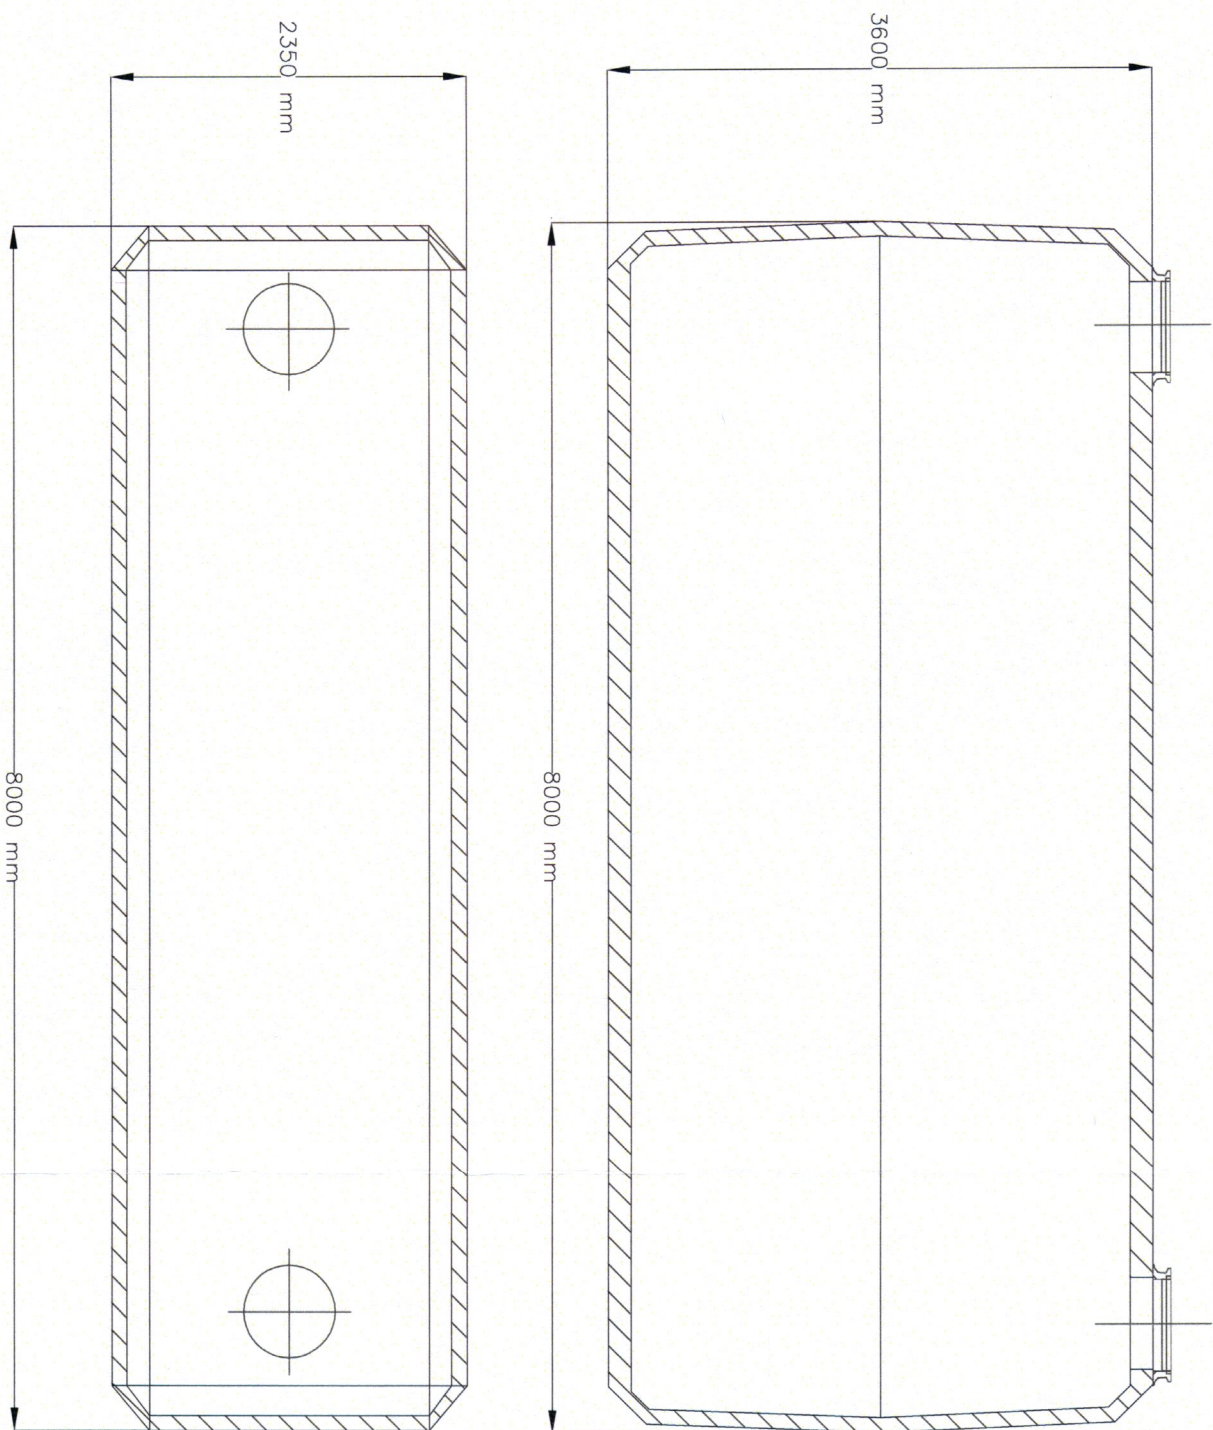

Długość zbiornika:
Średnica zewnętrzna:
Wysokość zbiornika:
Zewnętrzna średnica przyłóczca:

L=8000 [mm]
Dz=2350 [mm]
H=3600 [mm]
ø=315 [mm]

Wykonawca:	PRO-TECH TECHNIKA GRZEWICZA	PRO-TECH Technika Grzewcza Sp. z o.o. ul. Namysłowskię 2, 22-400 Zamość
Inwestor:	MIASTO ZAMOŚĆ – UL. RYNEK WIELKI 13, 22-400 ZAMOŚĆ	
Przedmiot opracowania	BUDOWA INFRASTRUKTURY DO ZAGOSPODAROWANIA WÓD OPADOWYCH I ROZTOPOWYCH NA TERENIE OŚRODKA SPORTU I REKREACJI W ZAMOŚCIU	
Faza opracow.	PROJEKT TECHNICZNY	Data: 01.2025
Branża	TOM III - BRAŻA SANITARNA	Skala: 1 : 50
Treść rysunku	ZBIORNIK RETENCYJNY - RZUT I PRZEKRÓJ	
Projektował:	mgr inż. K. KLUCZEK	upr. nr LUB/0023/PWS/19 do projektow. i kier. robot. bud. bez ograniczeń w spec. instal. z zakr. urządzeń, ciepł., wentyl., gazowych, wodociąg i kanaliz. upr. nr LUB/0235/PWS/23 do projektow. i kier. robot. bud. bez ograniczeń w spec. instal. z zakr. urządzeń, ciepł., wentyl., gazowych, wodociąg i kanaliz.
Sprawdził:	mgr inż. P. KOŁTUN	
Nr rys.		S-3