


STUDZIENKA ROZDZIAŁOWA Z REGULATOREM PRZEPŁYWU – RZUT I PRZEKRÓJ skala 1:50

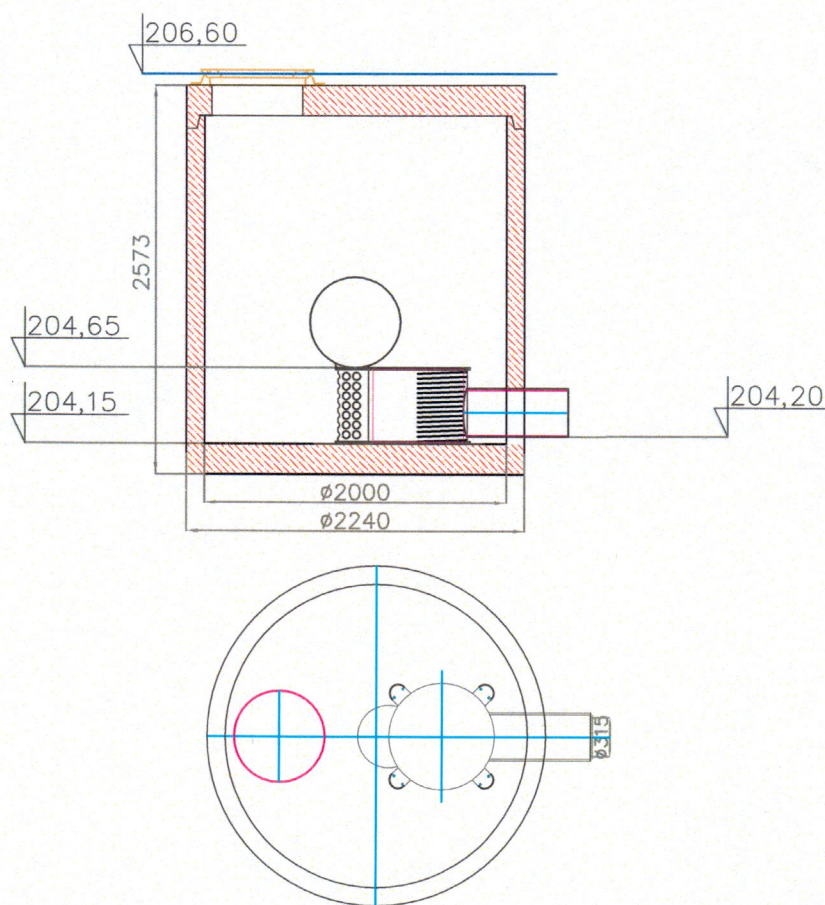

Wykonawca:	PRO-TECH TECHNIKA GRZEWcza		PRO-TECH Technika Grzewcza Sp. z o.o. ul. Namysłowskiego 2, 22-400 Zamość
Inwestor:	MIASTO ZAMOŚĆ – UL. RYNEK WIELKI 13, 22-400 ZAMOŚĆ		
Przedmiot opracowania	BUDOWA INFRASTRUKTURY DO ZAGOSPODAROWANIA WÓD OPADOWYCH I ROZTOPOWYCH NA TERENIE OŚRODKA SPORTU I REKREACJI W ZAMOŚCIU		
Faza opracow.	PROJEKT TECHNICZNY		Data: 01.2025
Branża	TOM III - BRANŻA SANITARNA		Skala:
Treść rysunku	STUDZIENKA ROZDZIAŁOWA Z REGULATOREM PRZEPŁYWU - RZUT I PRZEKRÓJ		1 : 50
Projektował:	mgr inż. K. KLUCZEK	up. nr LUB/0062/PWBS/18 do projektow. i kier. robot. bud. bez ograniczeń w spec instal. z zakr. urząd. ciepł., wentyl., gazowych, wodociąg. i kanaliz.	 S-4
Sprawdził:	mgr inż. P. KOŁTUN	up. nr LUB/0235/PWBS/23 do projektow. i kier. robot. bud. bez ograniczeń w spec instal. z zakr. urząd. ciepł., wentyl., gazowych, wodociąg. i kanaliz.	