


PIASKOWNIK Z SEPARATOREM SUBSTANCJI ROPOPOCHONNYCH

— PRZEKROJE

skala 1:50

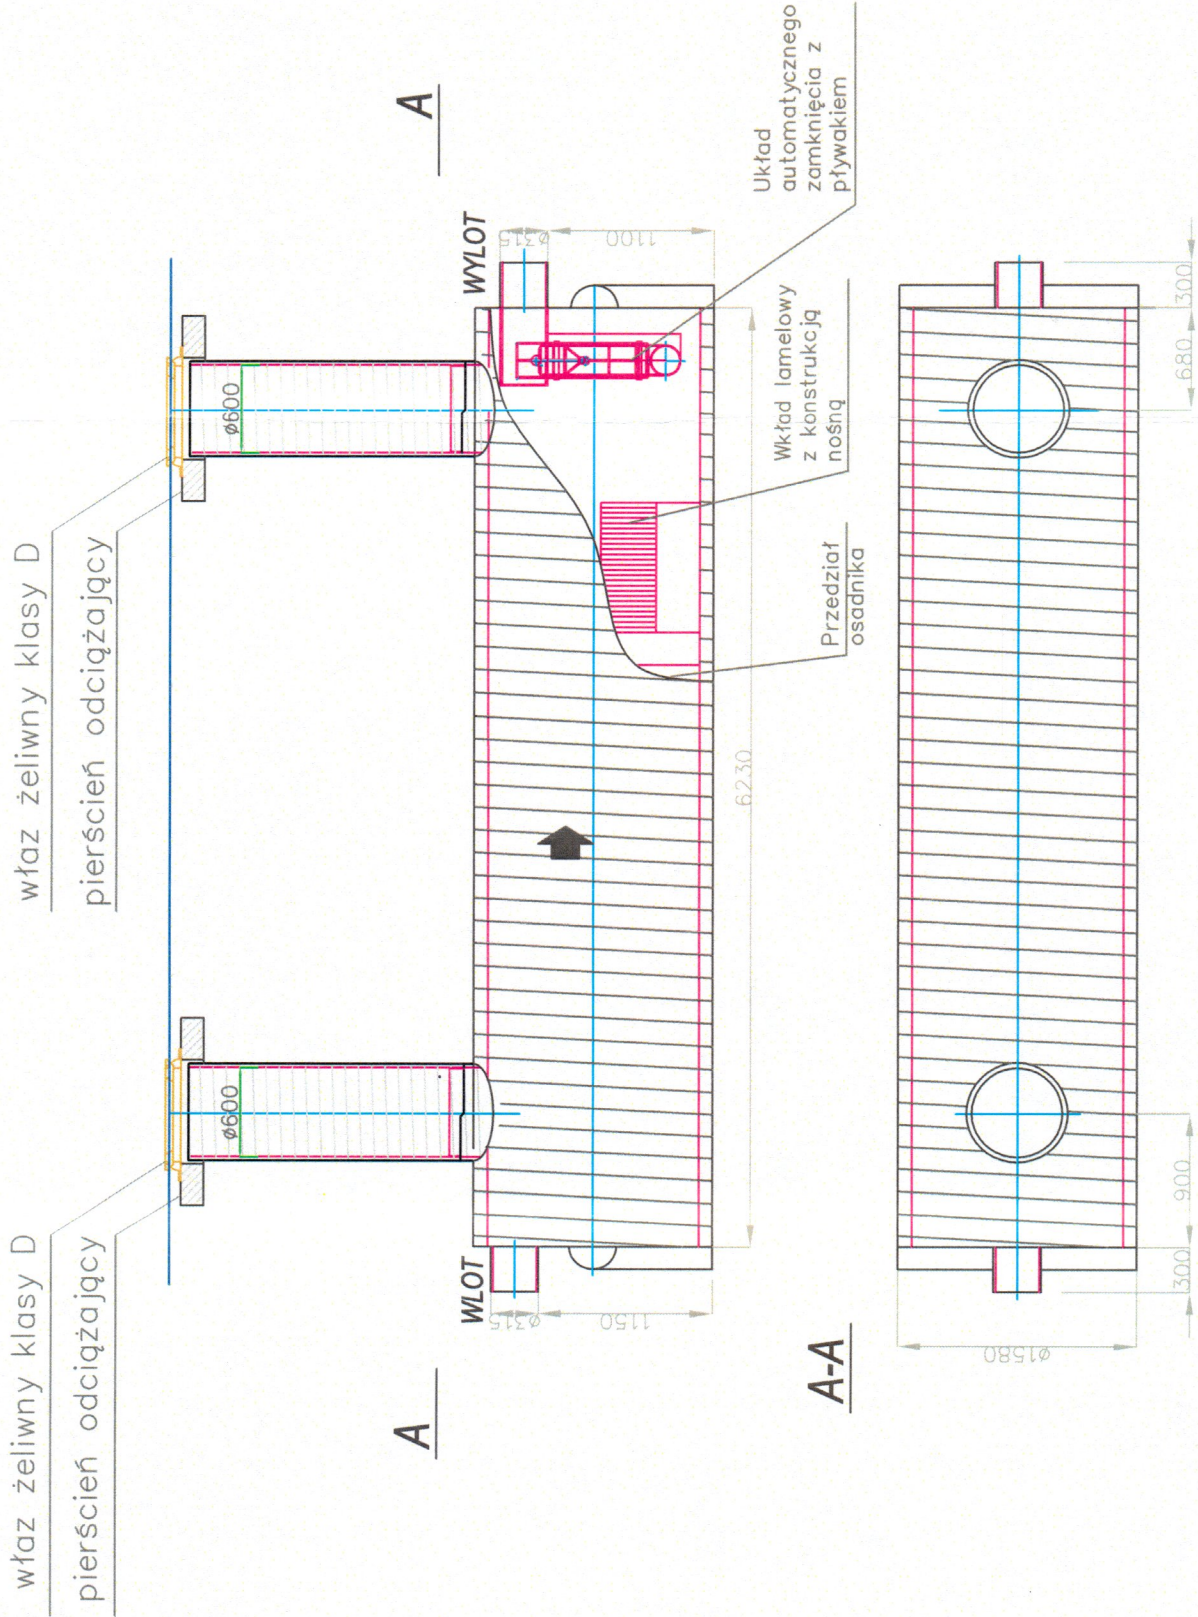

Piaskownik z separatorem substancji ropopochodnych wymiary:

- Długość zbiornik: L=6230 [mm]
- Średnica zewnętrzna: Dz=1580 [mm]
- Wysokość zbiornika: H=1650 [mm]
- Średnica przyłtca: Ø=315 [mm]
- Zagłębienie dna separatora: B=1100 [mm]

Wykonawca:	PRO-TECH TECHNIKA GRZEWICZA	PRO-TECH Technika Grzewcza Sp. z o.o. ul. Namysłowskię 2, 22-400 Zamość
Inwestor:	MIASTO ZAMOŚĆ – UL. RYNEK WIELKI 13, 22-400 ZAMOŚĆ	
Przedmiot opracowania	BUDOWA INFRASTRUKTURY DO ZAGOSPODAROWANIA WÓD OPADOWYCH I ROZTOPOWYCH NA TERENIE OŚRODKA SPORTU I REKREACJI W ZAMOŚCIU	
Faza opracow.	PROJEKT TECHNICZNY	
Branża	TOM III - BRANŻA SANITARNA	
Treść rysunku	PIASKOWNIK Z SEPARATOREM SUBSTANCJI ROPOPOCHODNYCH - PRZEKROJE	
Projektował:	mgr inż. K. KLUCZEK	up. nr LUB/0002/PWB5716 do projektowania i nadzoru inwestycyjnego w zakresie: instalacji z zakresu: wod.-kanalizacyjnych, gazowych, wodociąg. i kanaliz.
Sprawdził:	mgr inż. P. KOLTUN	up. nr LUB/0003/PWB5223 do projektowania i nadzoru inwestycyjnego w zakresie: instalacji z zakresu: wod.-kanalizacyjnych, gazowych, wodociąg. i kanaliz.
Nr rys.		S-7