

**REWIZJA
PROJEKT WYKONAWCZY**

PRZEDMIOT OPRACOWANIA: BUDOWA INFRASTRUKTURY DO ZAGOSPODAROWANIA WÓD OPADOWYCH I ROZTOPOWYCH NA TERENIE OŚRODKA SPORTU I REKREACJI W ZAMOŚCIU

INWESTOR: MIASTO ZAMOŚĆ -
UL. RYNEK WIELKI 13, 22-400 ZAMOŚĆ

ADRES INW.: OŚRODEK SPORTU I REKREACJI W ZAMOŚCIU -
UL. KRÓLOWEJ JADWIGI 8, 22-400 ZAMOŚĆ

KAT. OBIEKTU: VIII

NR DZ.: 4/11; 4/9; 4/1
OBRĘB: 0001 MIASTO ZAMOŚĆ
JEDN. EWID.: 066401_1 MIASTO ZAMOŚĆ

BRANŻA: TOM I - ARCHITEKTURA KRAJOBRAZU

Projektant Branża Architektoniczna			
L.p.	Imię i nazwisko	Uprawnienia	Podpis
1.	mgr inż. arch. Grzegorz Szynkarczuk	upr. nr 66/LBOIA/09 w specjalności architektonicznej do projektowania bez ograniczeń	
Projektant Architektury Krajobrazu			
L.p.	Imię i nazwisko	Uprawnienia	Podpis
2.	mgr inż. architekt krajobrazu Justyna Ziółkowska Trujillo	-----	
Sprawdzający Branża Architektoniczna			
L.p.	Imię i nazwisko	Uprawnienia	Podpis
3.	mgr inż. arch. Agnieszka Dudzicz	upr. nr 85/LBOKK/2011 w specjalności architektonicznej do projektowania bez ograniczeń	

Zamość, kwiecień 2026 r.

Egz. nr 1

**Uprawnienia budowlane projektantów i projektantów sprawdzających do pobrania
z centralnego rejestru uprawnień budowlanych (e-CRUB)**


7.1. Ogród deszczowy

Wytyczyć lokalizację ogrodów zgodnie z dokumentacją projektową i uzyskać akceptację Zamawiającego. Prace najlepiej skoordynować z pracami sanitarnymi.


Wykopać nieckę na głębokość podaną w projekcie technicznym i zabezpieczyć teren w celu uniemożliwienia zagęszczania się gleby. Niekę wyłożyć agrowłókniną i ułożyć odpowiednią infrastrukturę drenażową (sanitarną). Następnie po kolei wypełniać nieckę kruszywem zgodnie z dokumentacją projektową. Warstwa roślinna powinna zostać posadzona przed ułożeniem wierzchniej warstwy kruszywa. Wierzchnia warstwa kruszywa powinna znajdować się około 5 cm poniżej gruntu rodzimego.

Gdy wszystkie ogrody deszczowe zostaną wykonane i prace ziemne zostaną zakończone można przejść do części sadzenia roślin.

RZUT OGRODU DESZCZOWEGO 1:100

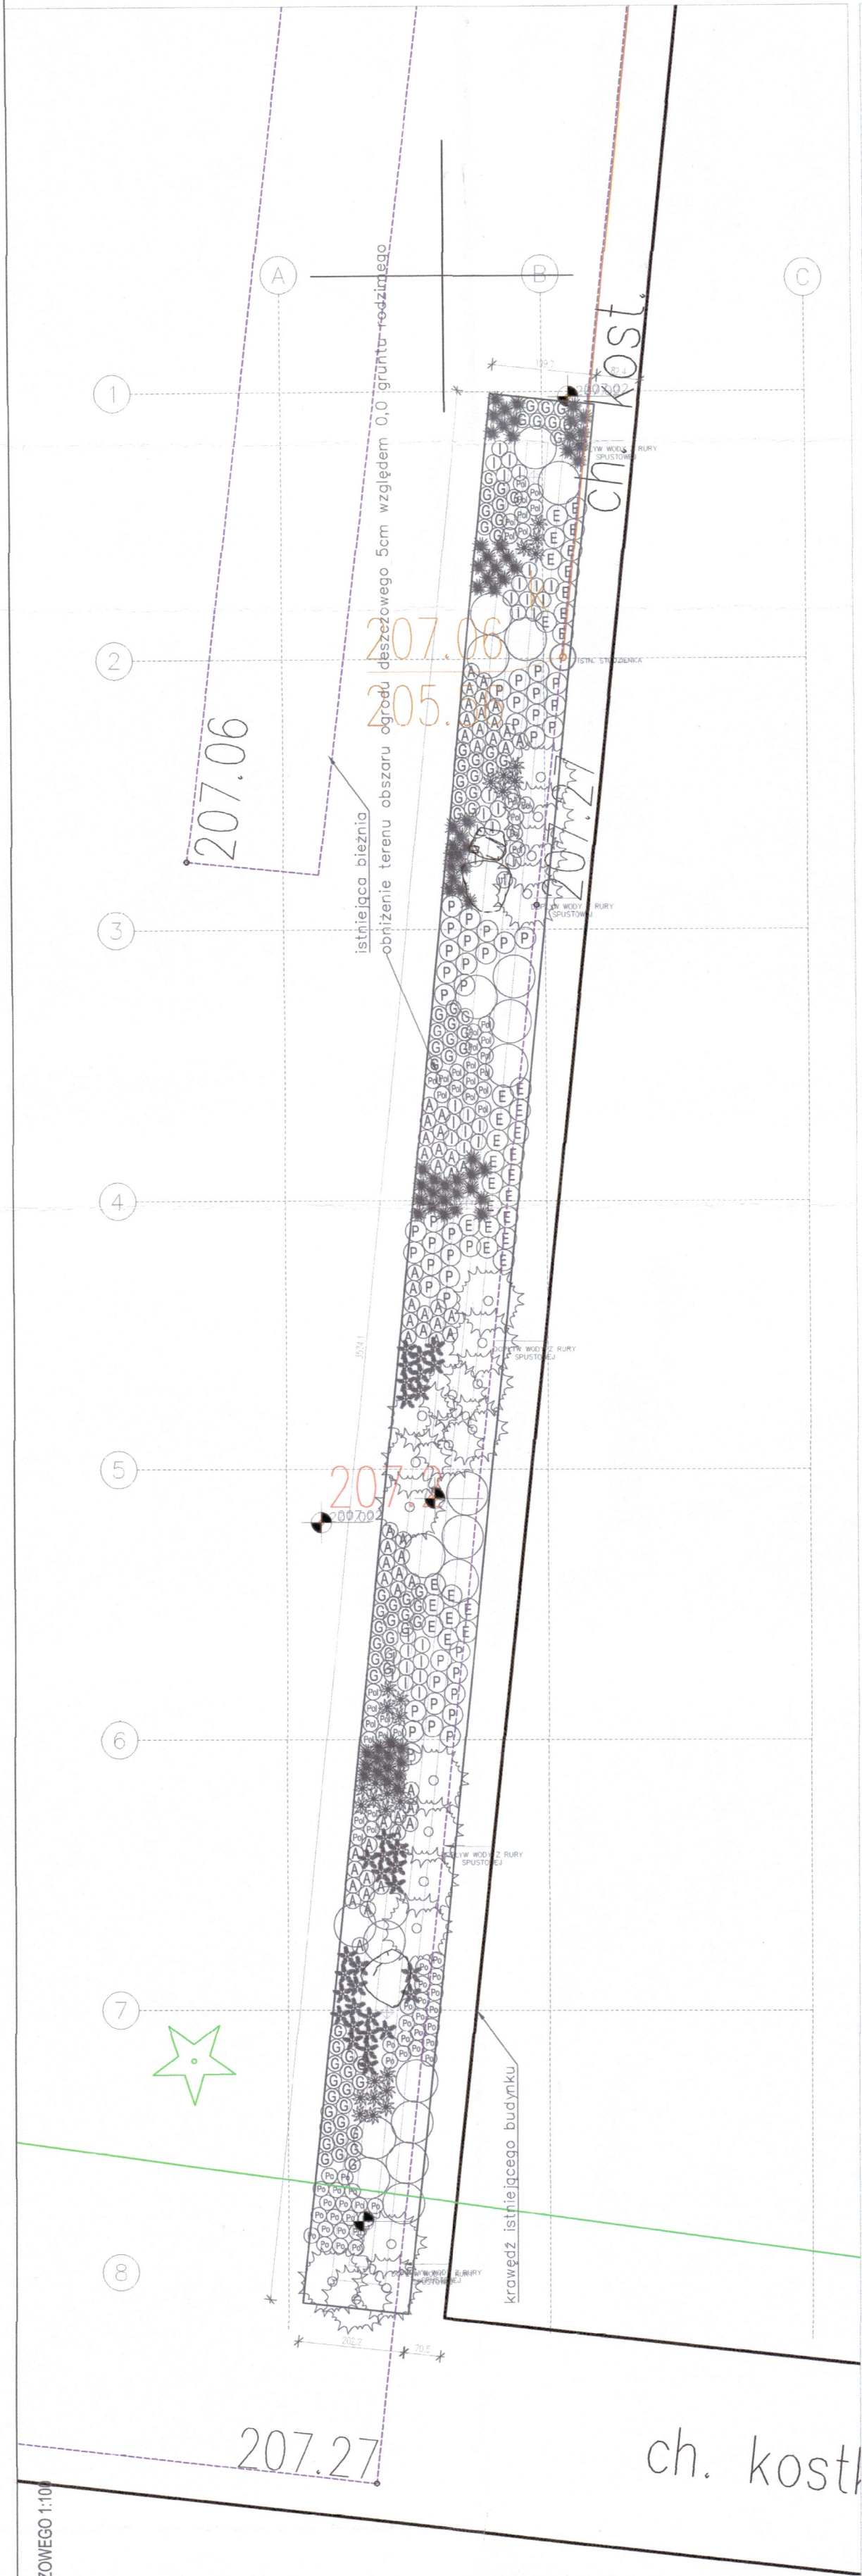

PRZĘKRÓJ OGRODU DESZCZOWEGO 1:100

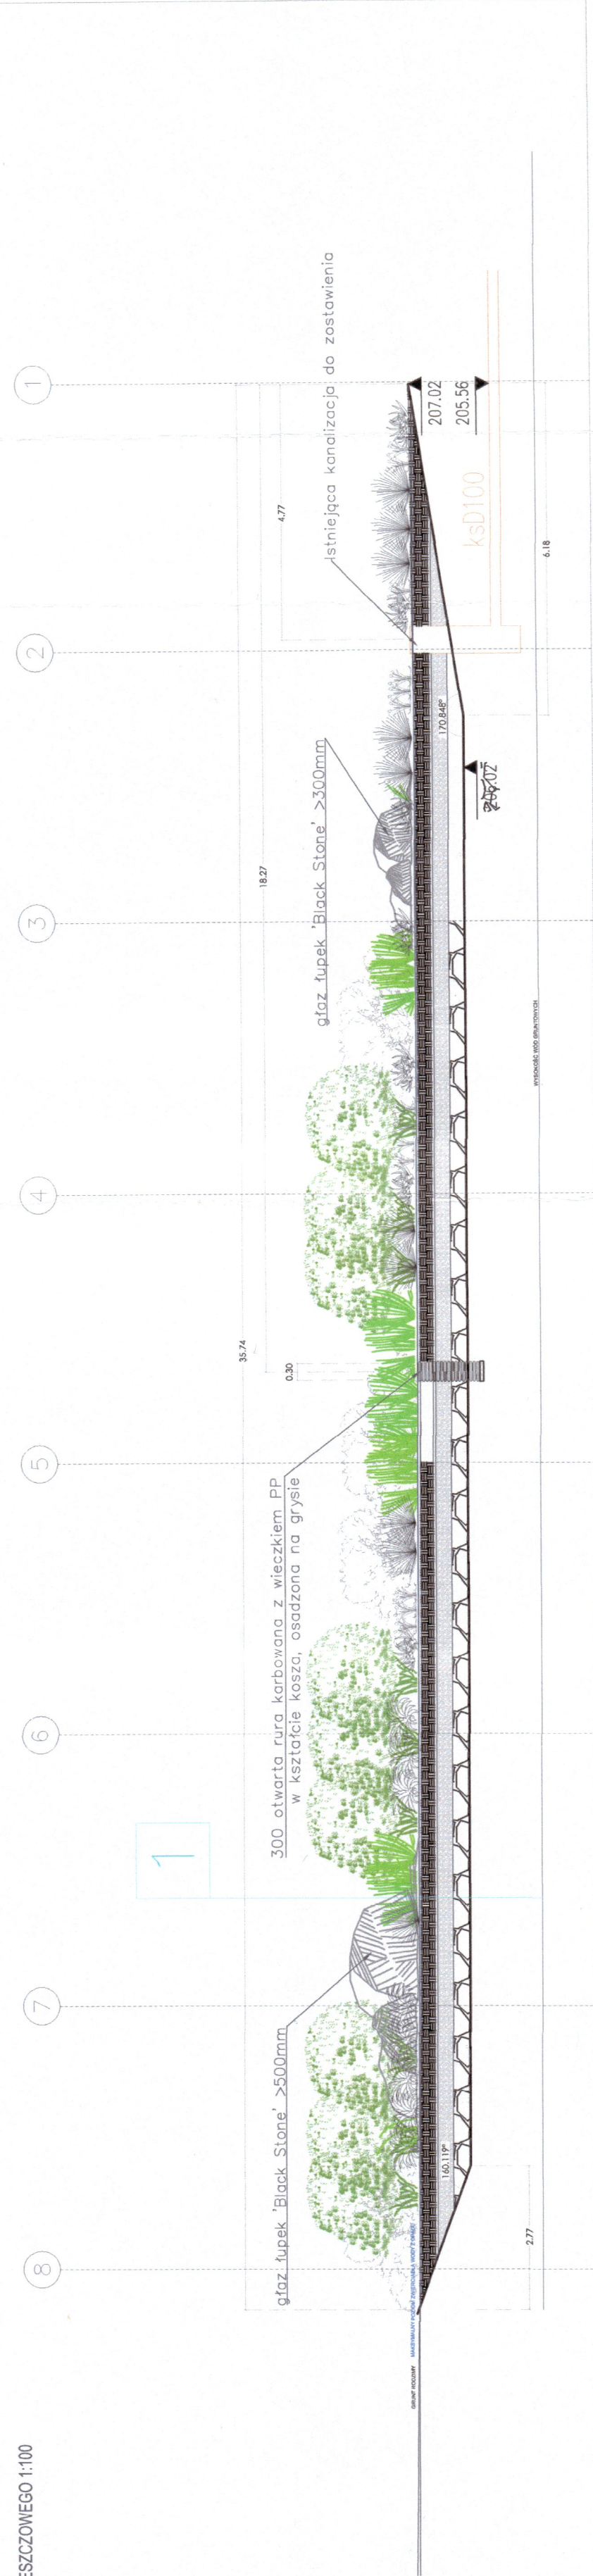



5cm	Grys tupek skalny 'Dark Stone' f. 16-32
30cm	Ziemia kompostowa
5cm	Piasek filtracyjny f. 0.2
30cm	Kamień łamany f. 8-16
30cm	Kamień łamany f. 30-60
-	Agrafłakina 100gr/m2
-	Grunt rodzimy
-	Wysokość wód gruntowych

1.

LEGENDA:

	DRZEWIA ISTNIEJĄCE
ZIELEŃ PROJEKTOWANA DOBÓR GATUNKOWY	
	RABATA KOROWANA - 1 0 x 10 m ²
	MIKROKONCZYNA - 1 600 m ²
KRZEWY	
	Corus sericea 'Flairframe' - drzewo robocze
	Lonicera pileata 'Moss Green' - suchodziew chłbi
	Pinus mugo var. pumilio - sosna górka
	Salix purpurea 'Nana' - wierzb purpurowa
TRAWY I BYLIŃY	
	Polygonatum multiflorum - kokoryzka wielokwiatowa
	Sesleria autumnalis - sesleria jesienna
	Eupatorium purpureum - szadiec purpurowy
	Panicum virgatum 'Nostertit' - proso różgowe
	Polemonium reptans 'Sailway to heaven' - wielość rozłazny
	Mateuccia struthiopteris - płopusznik szual
	Amsonia tabernaemontana - amsonia nadevni
	Geranium 'Roanne' - bodzimek mieszane
	Veronicastrum longifolia 'Marjella' - przeczcznik długolany
	Athyrium filix - fenikla - wielka samica
	Miscanthus sinensis 'Adagio' - miskant chłbi
	Sedum 'Matrona' - rozchodnik ołrym
	Calamagrostis acutiflora 'Karl Foerster' - trzcinik ostrokłowy
	Echinacea 'Prairie Blaze Orange Sunset' - jasknia
PNAĆZA	
	Aristolochia macrophylla - kokornak wielokłis
	Akalia quinata - akalia pięciokłisowa
	Campsis x tagliabuana 'Mme Galen' - mlin posiedzi
	Clematis montana var. rubens - powojnik górk
	Clematis temiflora 'Robusta' - powojnik jesienn
	Clematis vitalba 'Paul Farges' - powojnik pącz
	Hedera helix 'Crispa' - bluszcz pospolity
	Lonicera brownii 'Dragonfire Scarlet' - wiciokrzew Browna
	Lonicera henryi - wiciokrzew Henry'ego
ZIELEŃ - MATERIAŁY	
	Głaz - Black Stone

Wykonawca:	PRO-TECH ENGINEERING Sp. z o.o. ul. H.J. ZAMOJSKIEGO 22-400 Zamość
Inwestor:	MIASTO ZAMOŚĆ – UL. RYNEK WIELKI 13, 22-400 ZAMOŚĆ
Przedmiot opracowania	BUDOWA INFRASTRUKTURY DO ZAGOSPODAROWANIA WÓD OPADOWYCH I ROZTOPOWYCH NA TERENIE OŚRODKA SPORTU I REKREACJI W ZAMOŚCI
Faza opracow.	PROJEKT WYKONAWCZY - REWIZJA
Treść rysunku	OGRÓD DESZCZOWY - RZUT I PRZĘKRÓJ ARK. 1
Projektant:	mgr inż. arch. G. SZYNKARCZUK
Projektant kraj.	mgr inż. arch. kraj. J. ZIŁKOWSKA TRUJILLO
Projektant spr.	mgr inż. arch. A. DUDZICZ
Data: 04.2026 Skala: 1 : 100 Nr rys. AK-1 R	

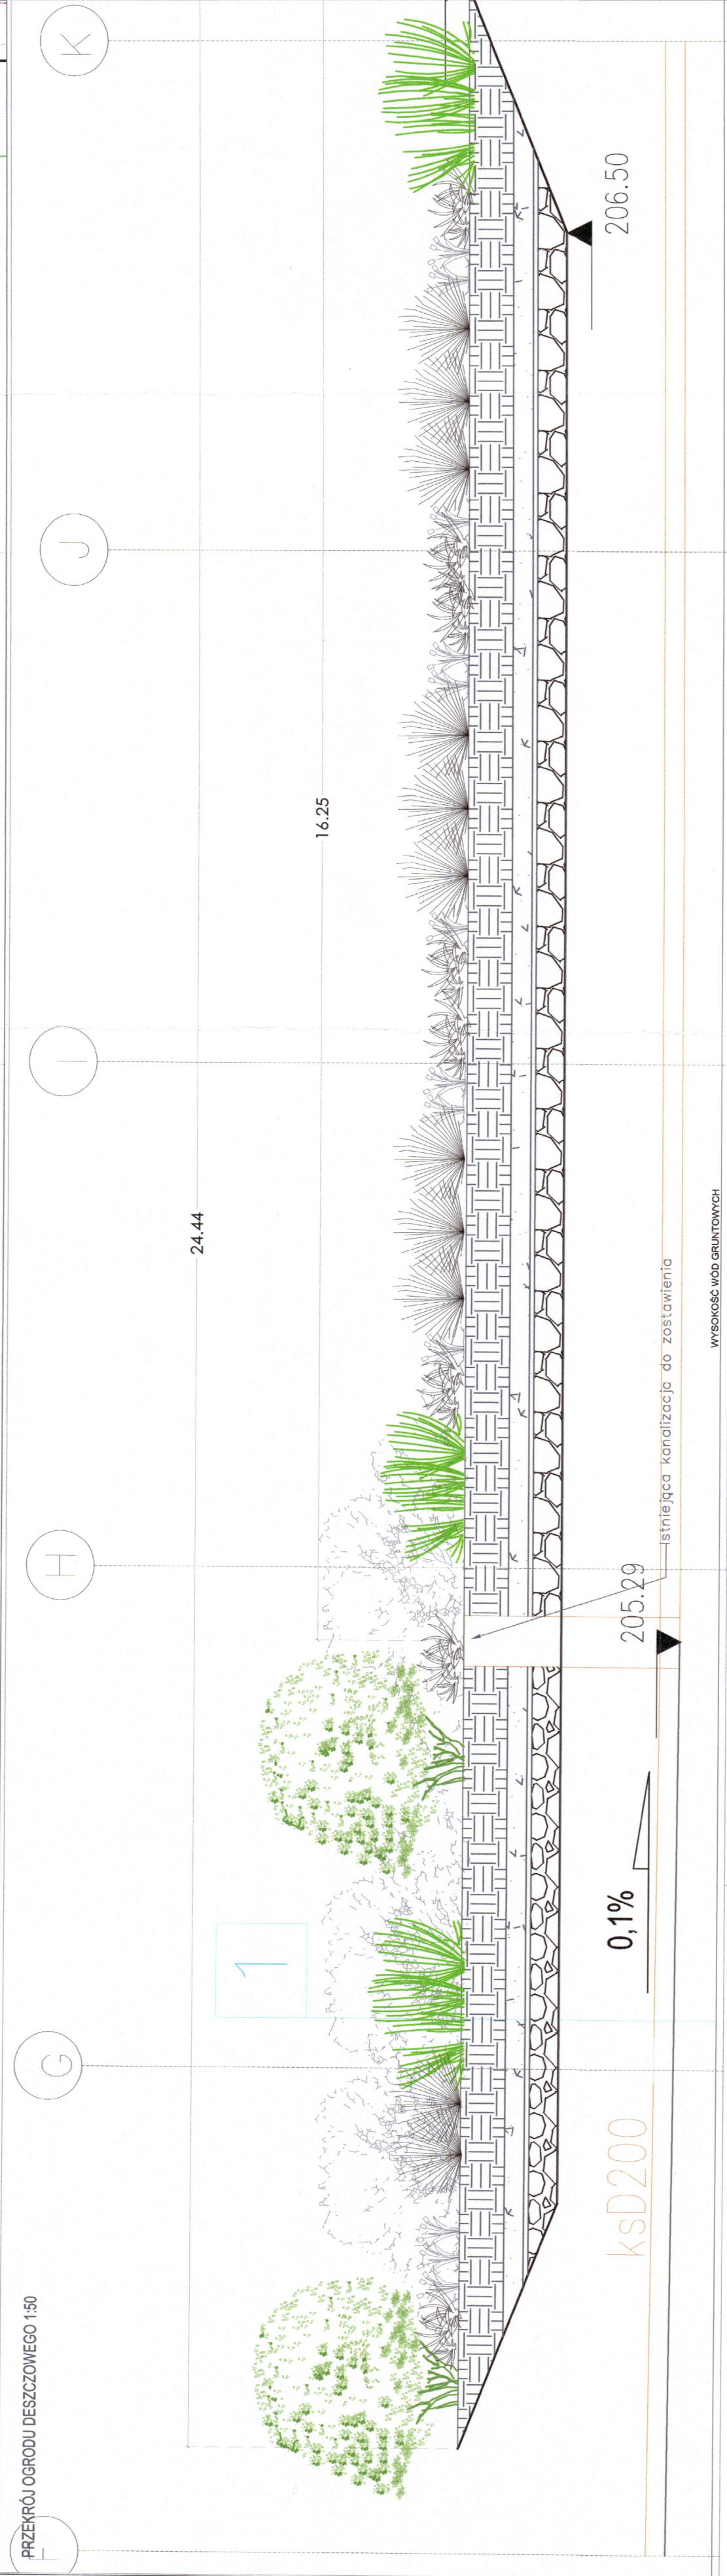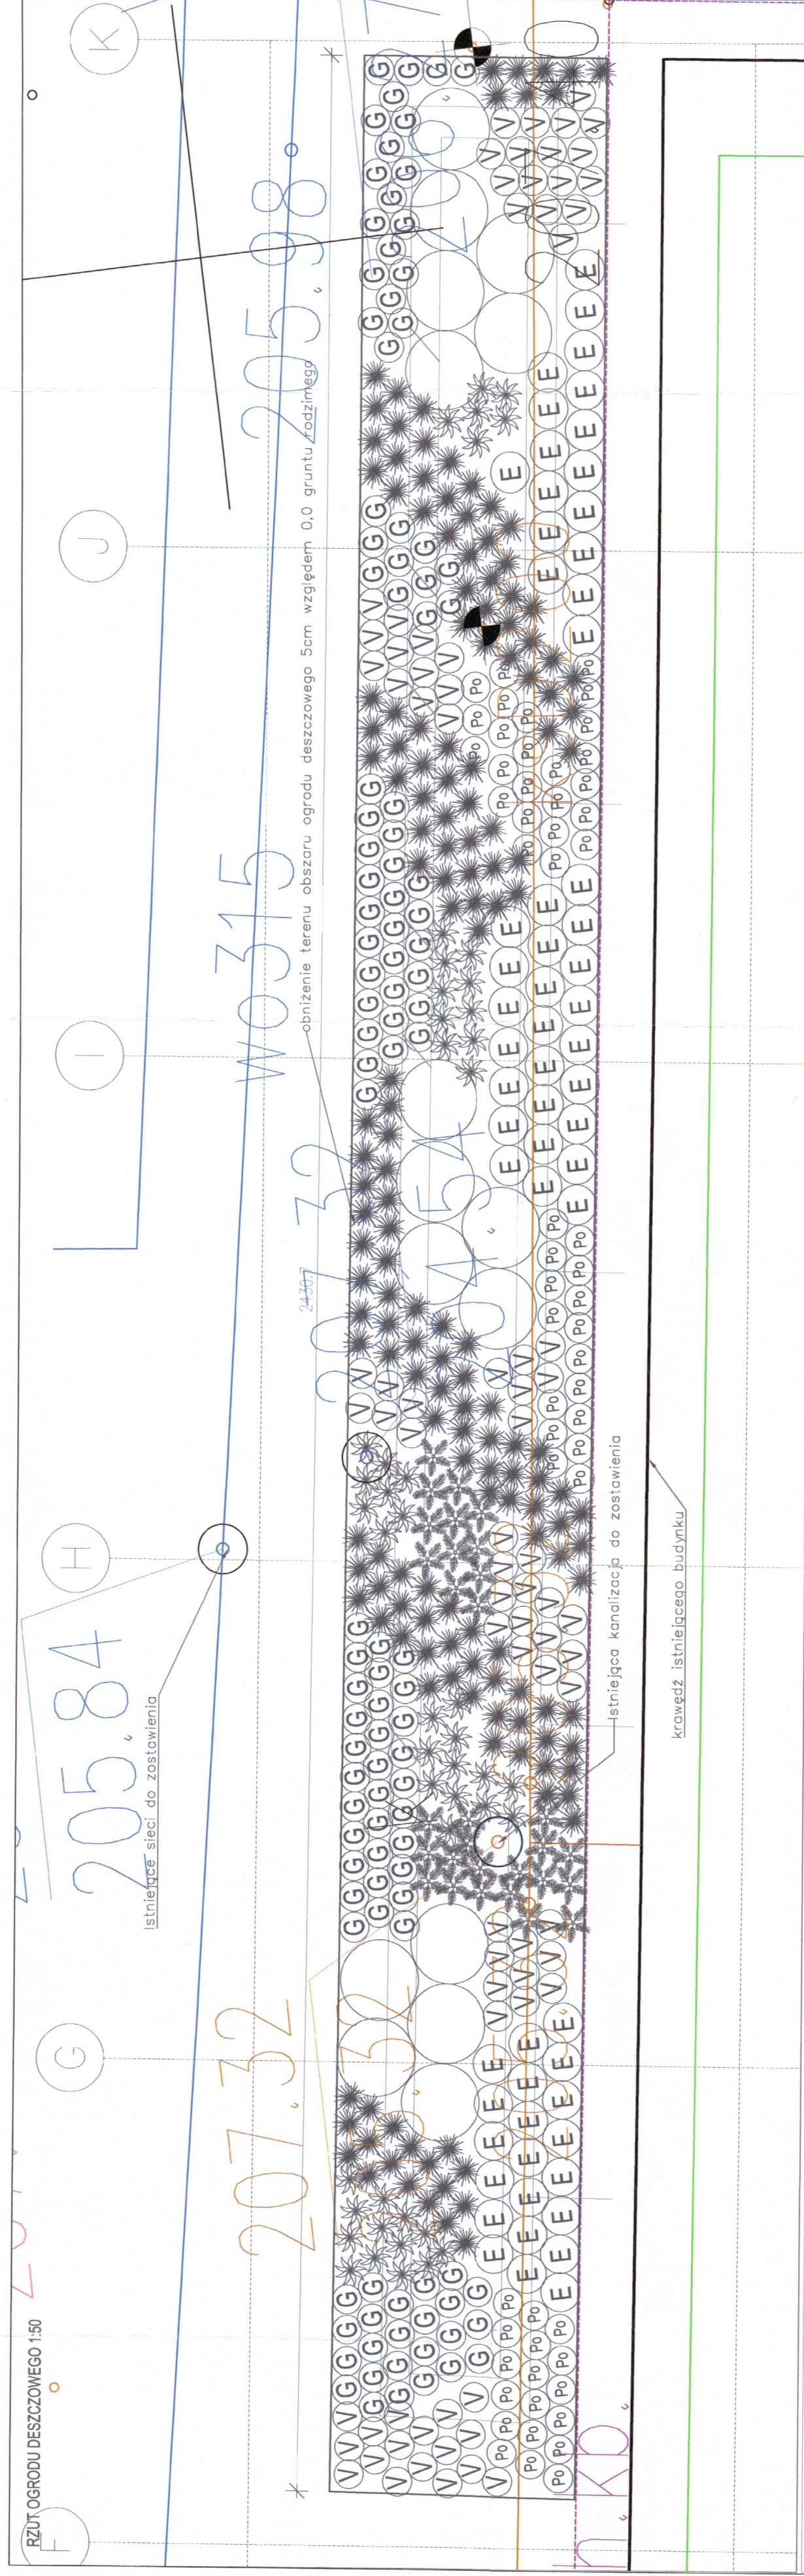

5cm	Grys tupek skalny 'Dark Stone' f. 16-32
30cm	Ziemia kompostowa
5cm	Piasek filtracyjny f. 0.2
30cm	Kamień łamany f. 8-16
30cm	Kamień łamany f. 30-60
-	Agrowłókna 100gr/m2
-	Grunt rodzimy
-	Wysokość wód gruntowych

Wykonawca:	PRO-TECH ENGINEERING Sp. z o.o. ul. H.J. ŻAMOŚCIEGO, 22-400 Żamość
Investor:	PRO-TECH ENGINEERING MIASTO ŻAMOŚĆ – UL. RYNEK WIELKI 13, 22-400 ŻAMOŚĆ
Przedmiot opracowania	BUDOWA INFRASTRUKTURY DO ZAGOSPODAROWANIA WÓD OPADOWYCH I ROZTOPOWYCH NA TERENIE OŚRODKA SPORTU I REKREACJI W ŻAMOŚCIU
Faza opracow.	PROJEKT WYKONAWCZY - REWIZJA
Treść rysunku	OGRÓD DESZCZOWY - RZUT I PRZEKROJ ARK 2
Projektant:	mgr inż. arch. G. SZYNKARCZUK
Projektant kraj.	mgr inż. arch. kraj. J. ZIÓŁKOWSKA TRUJILLO
Projektant spr.	mgr inż. arch. A. DUDZICZ

