



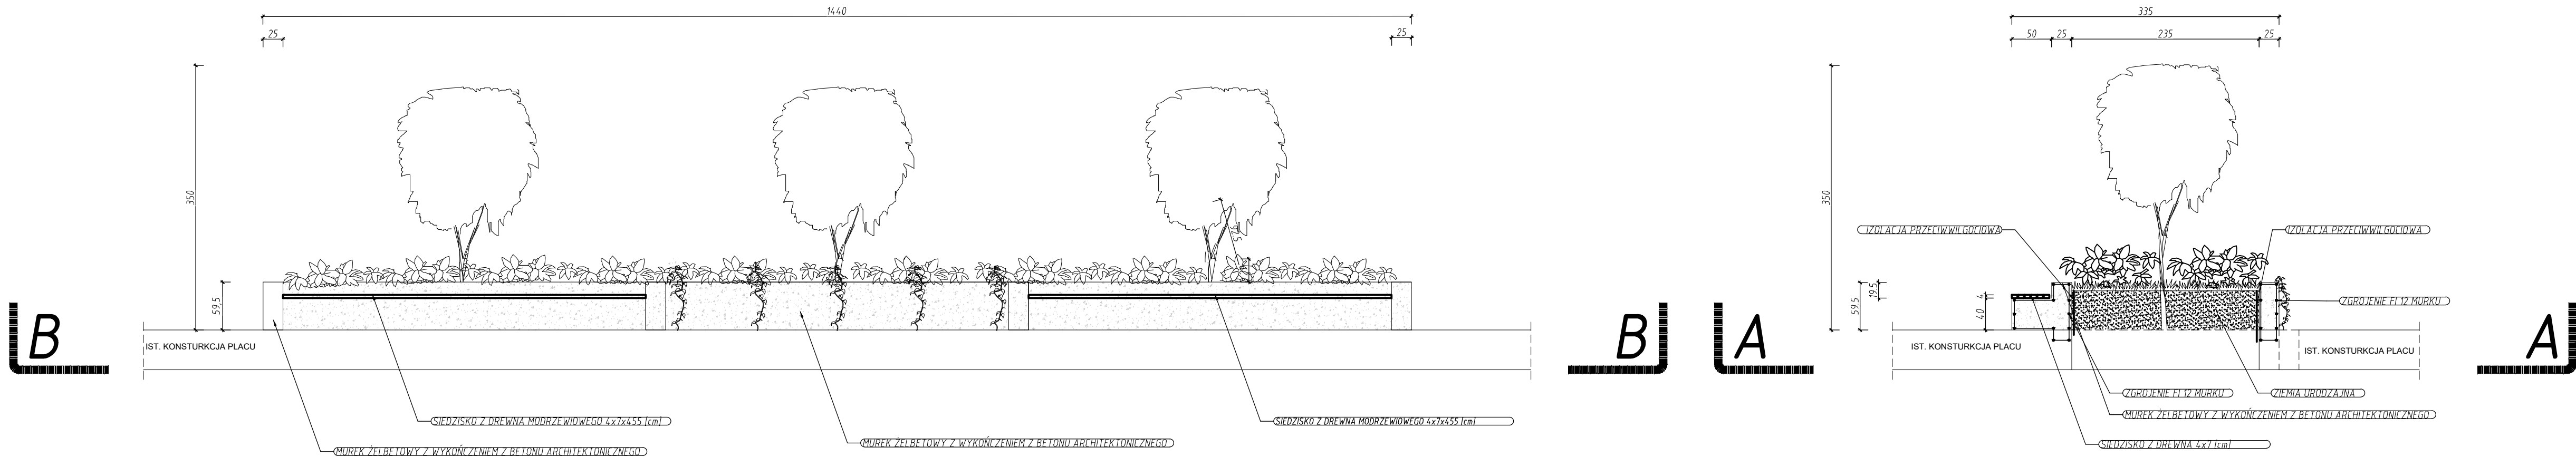

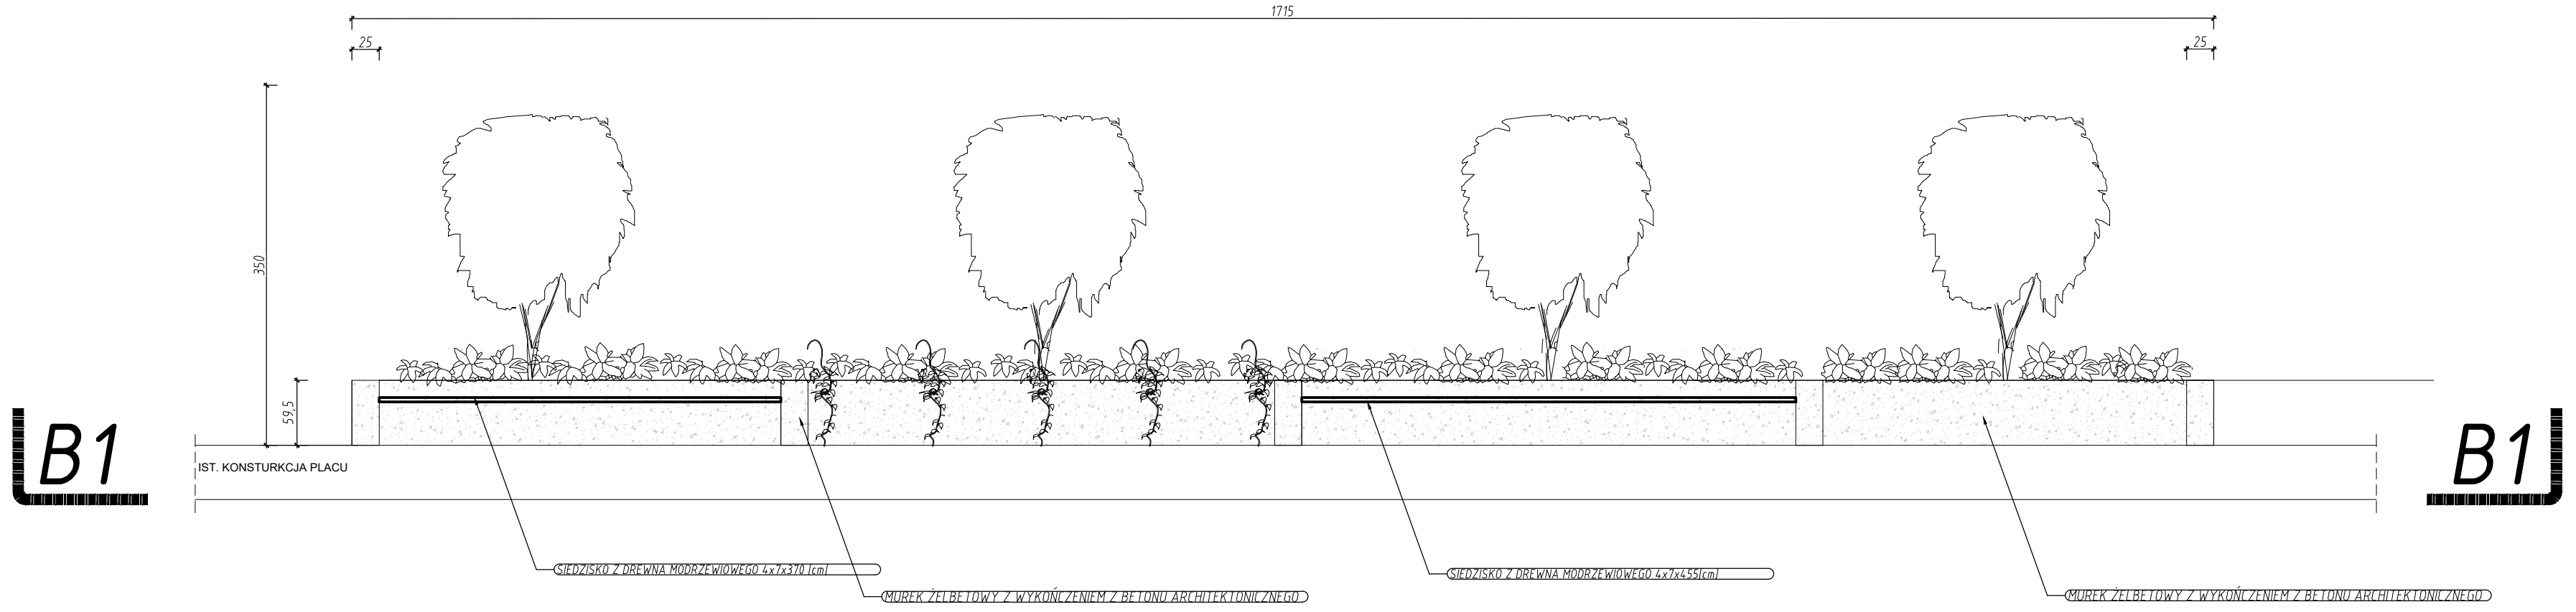

MAKO CONSULTING

ul. Peowiaków 9/27

22-400 Zamość

[www.makoconsulting.com.pl](http://www.makoconsulting.com.pl)

|                                       |   |                                       |                  |              |
|---------------------------------------|---|---------------------------------------|------------------|--------------|
| INWESTOR:                             | MIASTO ZAMOŚĆ, RYNEK WIELKI 13, 22-400 ZAMOŚĆ                                                         |                                       |                  |              |
| ADRES OBIEKTU BUDOWLANEGO:            | GMINA MIASTO ZAMOŚĆ, POWIAT MIASTO ZAMOŚĆ, WOJEWÓDZTWO LUBELSKIE                                      |                                       |                  |              |
| IDENTYFIKATORY DZIAŁEK EWIDENCYJNYCH: | 066401_1.0001.AR_53.124/3<br>066401_1.0001.AR_58.188<br>066401_1.0001.AR_59.55, 066401_1.0001.AR_59.1 |                                       |                  |              |
| TYTUŁ OPRACOWANIA:                    | BUDOWA ZIELONEJ INFRASTRUKTURY PRZESTRZENI PUBLICZNYCH W ZAMOŚCIU                                     |                                       |                  |              |
| TREŚĆ OPRACOWANIA:                    | PRZEKROJE RYNEK NOWEGO MIASTA- REWIZJA                                                                |                                       |                  |              |
| FUNKCJA:                              | SPECJALNOŚĆ:                                                                                          | IMIĘ I NAZWISKO:                      | UPRAWNIENIA:     | PODPIS:      |
| PROJEKTANT                            | INŻYNIERYJNA DROGOWA                                                                                  | MGR INŻ.ARCH. DAMIAN ŁOKAJ            | LUB/0149/PWOD/11 |              |
| PROJEKTANT                            | ARCHITEKTONICZNA                                                                                      | MGR INŻ. ARCH. MONIKA ANNA BANDROWSKA | 192/LBOKK/2017   |              |
| ASYSTENT                              | INŻYNIERYJNA DROGOWA                                                                                  | MGR INŻ. MARLENA KOBOJEK              |                  |              |
|                                       |   | DATA<br>13.07.2026                    | SKALA<br>1:50    | NR RYS.<br>4 |