


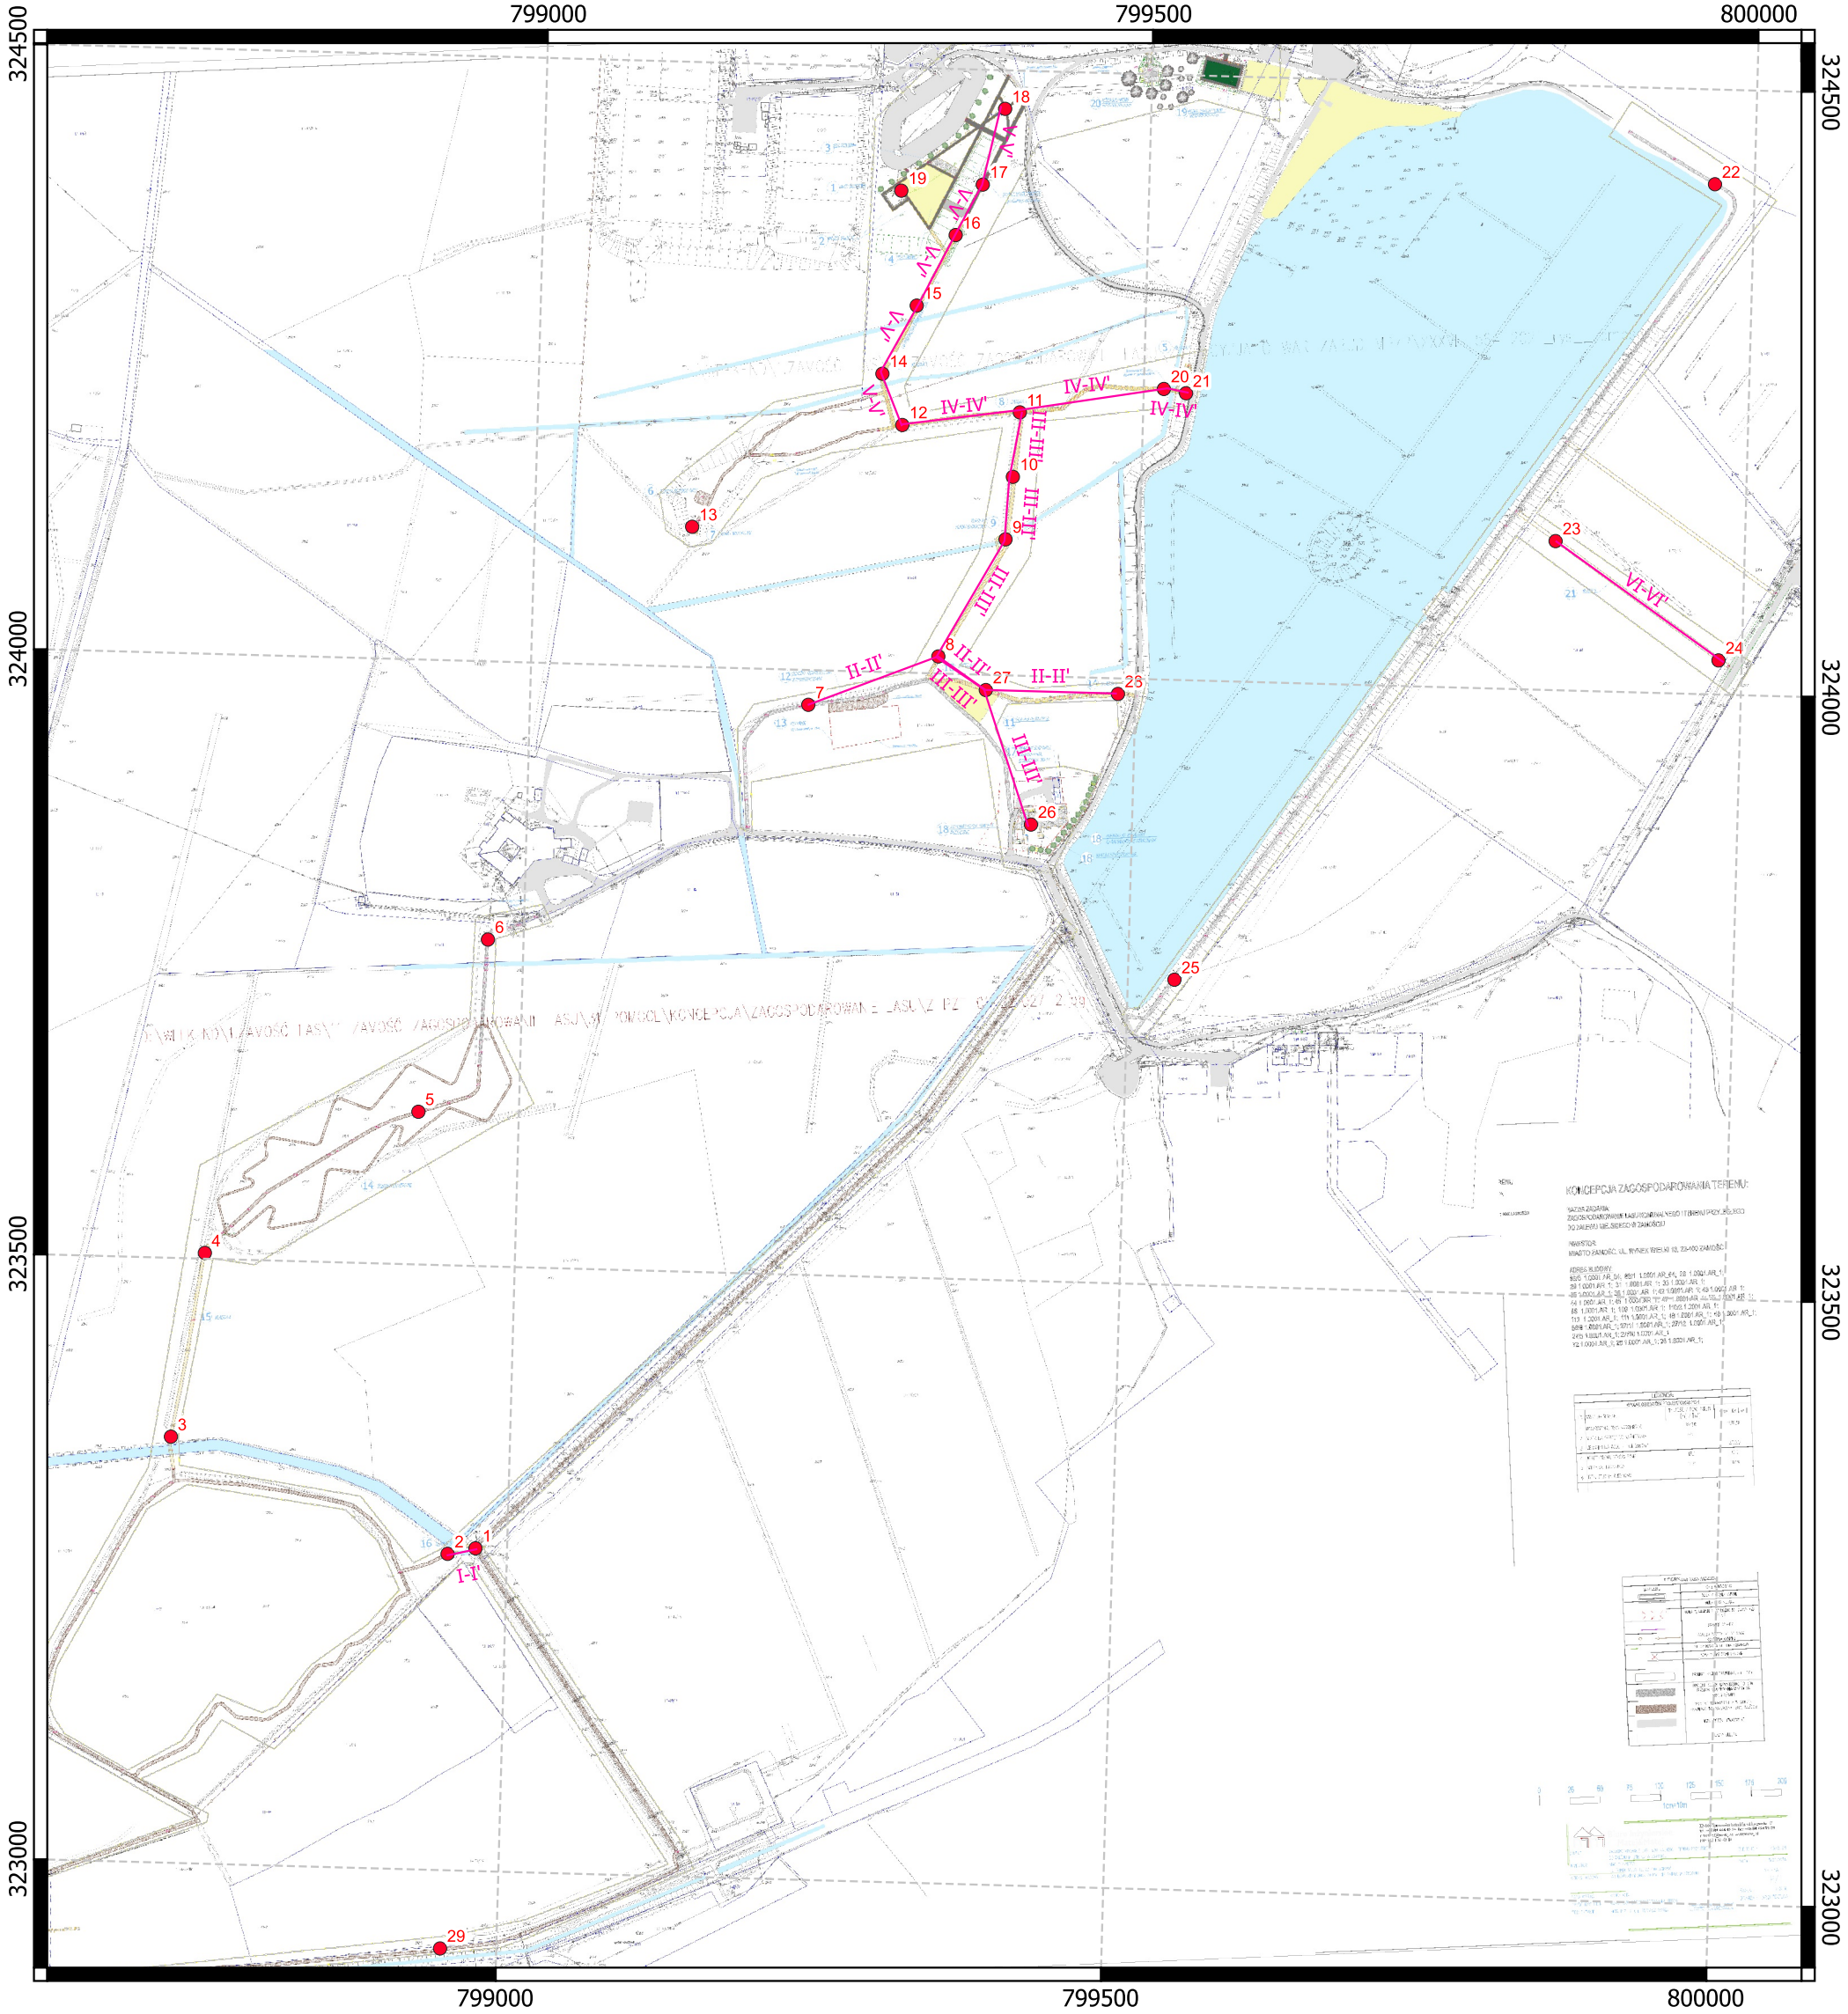

- Objaśnienia:**
- ¹ wykonane otwory
 - I-I' przekrój geologiczny

MAPA DOKUMENTACYJNA w skali 1:5 500		Strzałka północy		Numer załącznika:	
Układ odniesienia: PUWG-1992				1.2	
Podziałka liniowa skali: 					
Przedsięwzięcie:	Zwiększenia dostępności zalewu miejskiego w Zamościu jako miejsca aktywnej rekreacji w sąsiedztwie Zamojskiego Zespołu Staromiejskiego				
Inwestor:	Biuro Architektoniczne Tomasz Matej ul. Lwowska 17, 22-600 Tomaszów Lubelski				
Wykonawca :	WAS-GEO Bartłomiej Wasyleczko Nowe Sady 68, 37-743 Nowe Sady				
Opracowanie:	Opinia Geologiczna				
Opracowali:	mgr inż. Monika Widelka upr. geol. VII-1980, V-1973	Podpis:	Data: 09.2024		
	mgr inż. Bartłomiej Wasyleczko upr. geol. XIII-096DOL	Podpis:	Data: 09.2024		