




Projekt remontu Zespołu fortecznego Bastionu VII
z adaptacją na centrum turystyczne
Inwestor: Urząd Miasta Zamość, Rynek Wielki 13

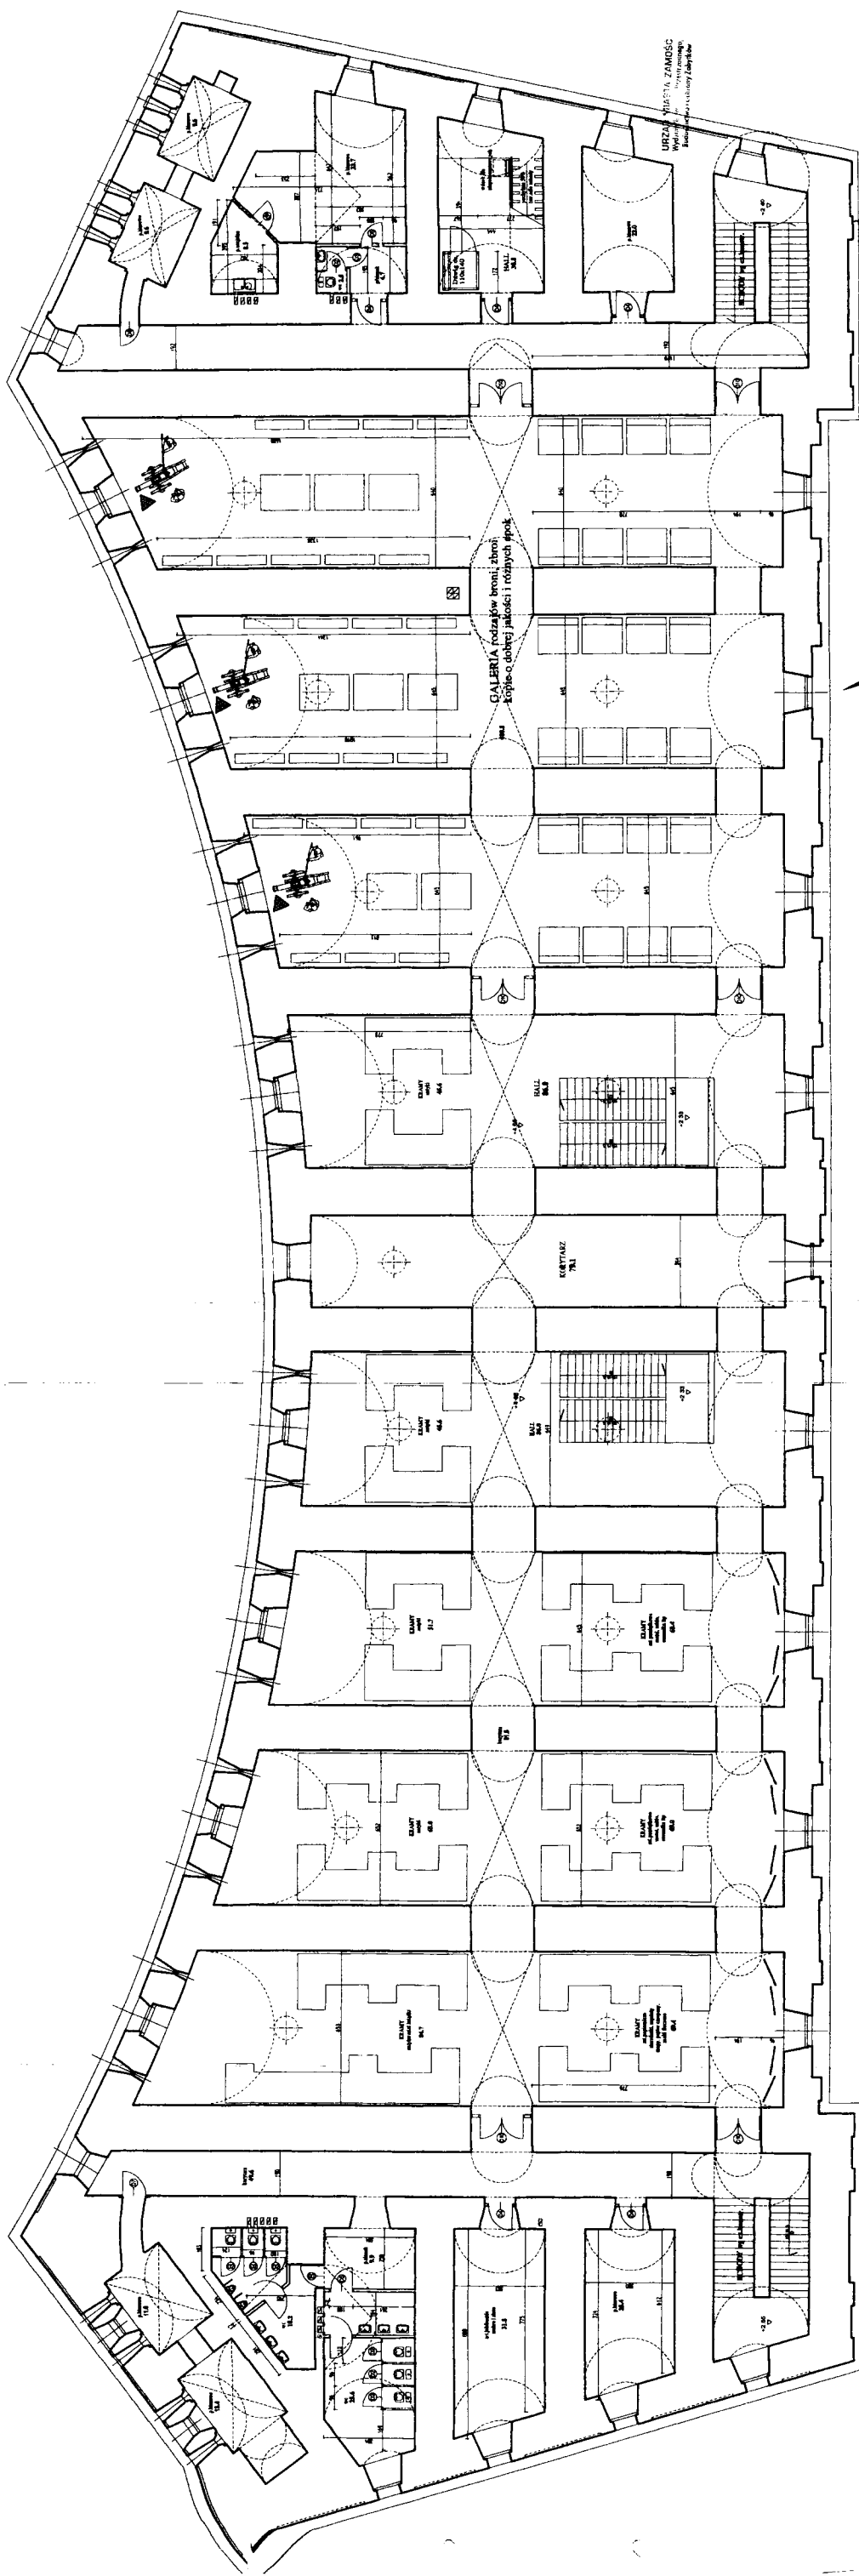

1:100
3.1.13

RZUT II kondygnacji nadziemnej
PROJEKT BUDOWLANY



rys. 4