


Plan sytuacyjny

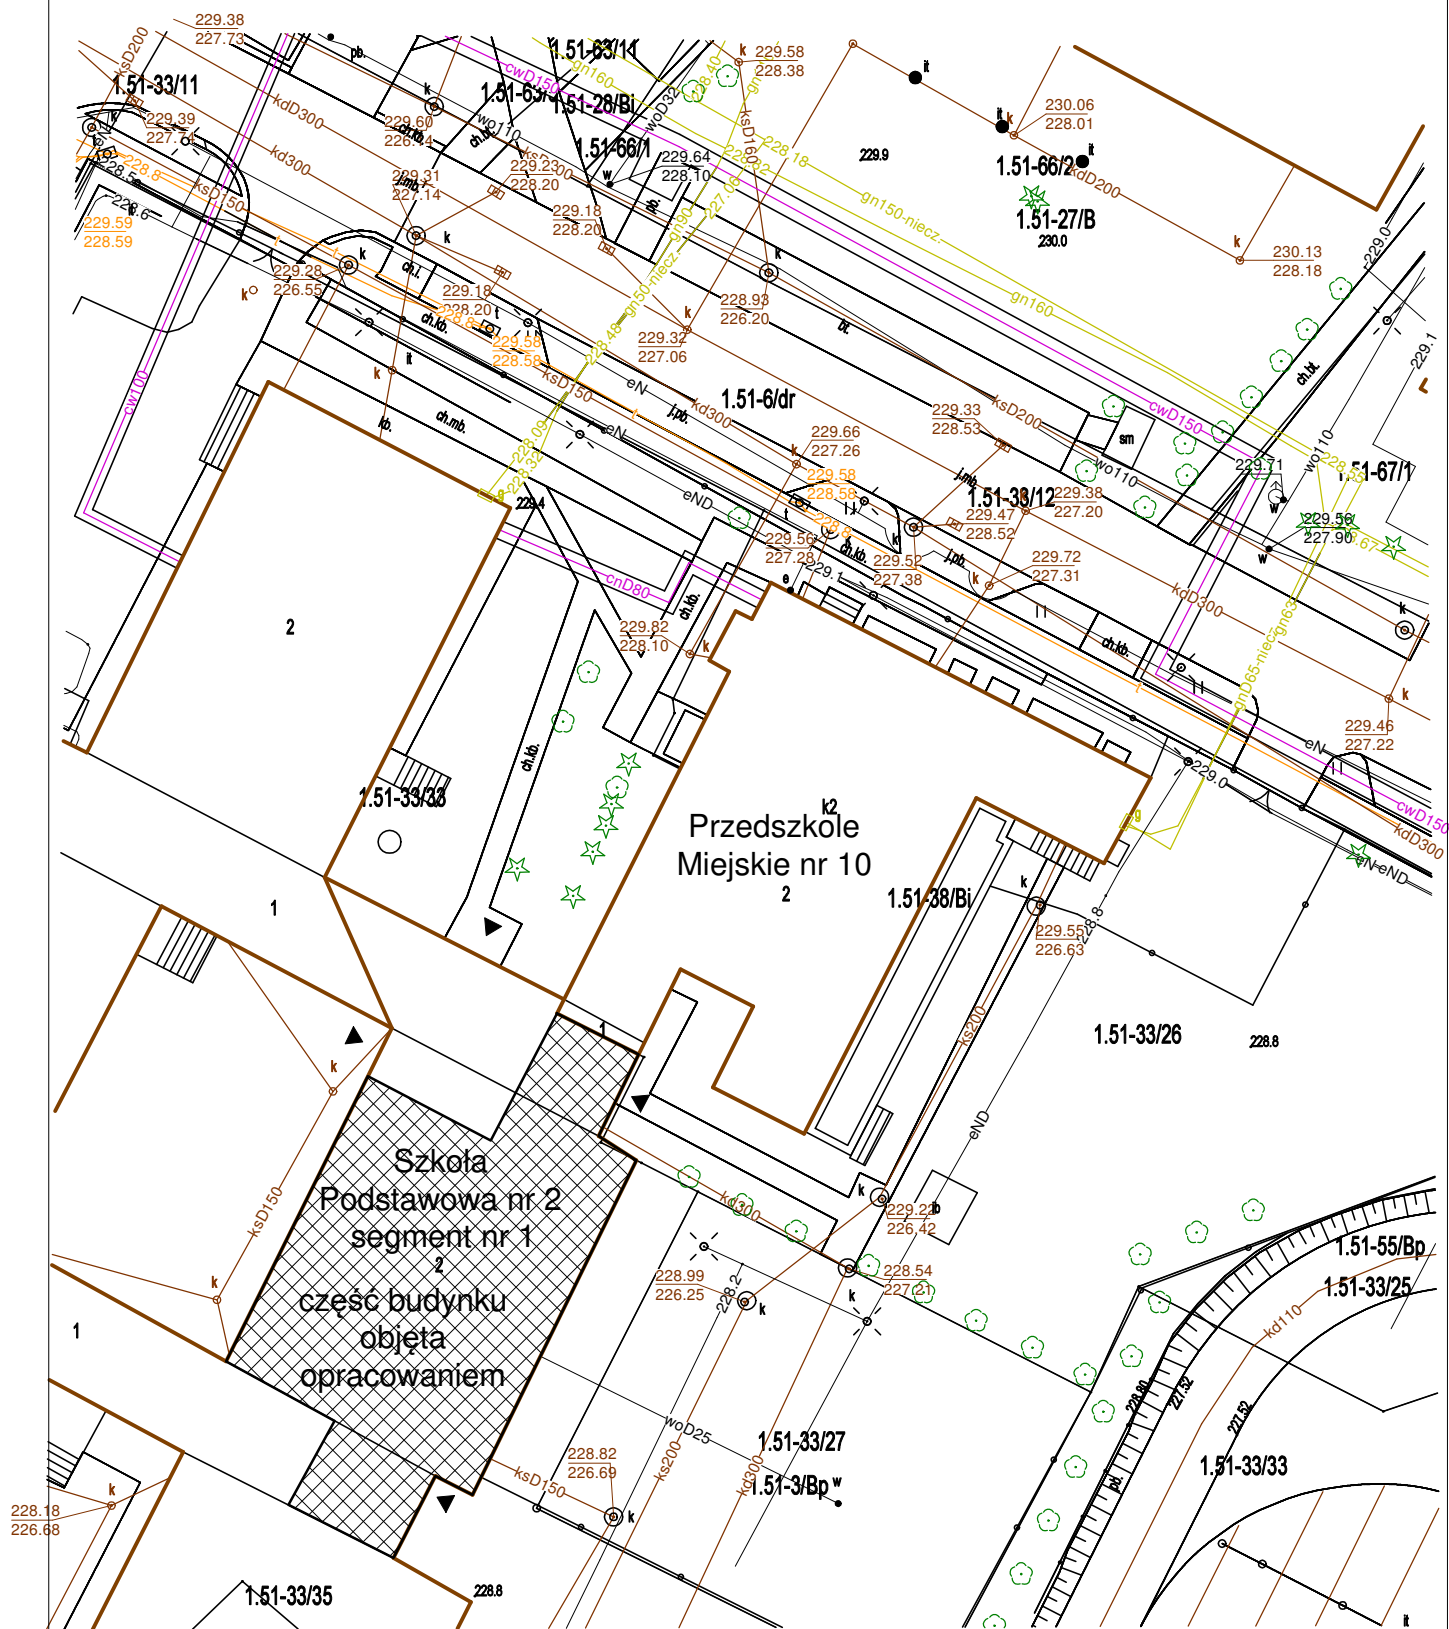

rms projekt

BIURO INŻYNIERSKIE - GRZEGORZ ŁASKOWSKI

adres: ul. Szwedzka 7, 22-400 Zamość e-mail: rmsprojekt@gmail.com

TEMAT: Zmiana sposobu użytkowania części budynku szkoły podstawowej nr 2 w Zamościu z docelowym jego przeznaczeniem na pomieszczenia Przedszkola Miejskiego nr 10 w Zamościu na potrzeby działalności dydaktyczno-wychowawczej

ADRES INWESTYCJI: ul. Lwowska 15, 22-400 Zamość działka nr: 066401_1.0001.AR_51.33/33

branża: Architektura

INWESTOR: MIASTO ZAMOŚĆ
22-400 ZAMOŚĆ, RYNEK WIELKI 13

SKALA
1:500

DATA

05.2026

TREŚĆ: Plan sytuacyjny

RYS.

A1

FUNKCJA: IMIĘ I NAZWISKO

PODPIS

OPRACOWAŁ: mgr inż. Jan Radzik
upr. nr ANB-513/1/67/81 specj. architektura