



PODZIAŁ OBIEKTU NA STREFY POŻAROWE

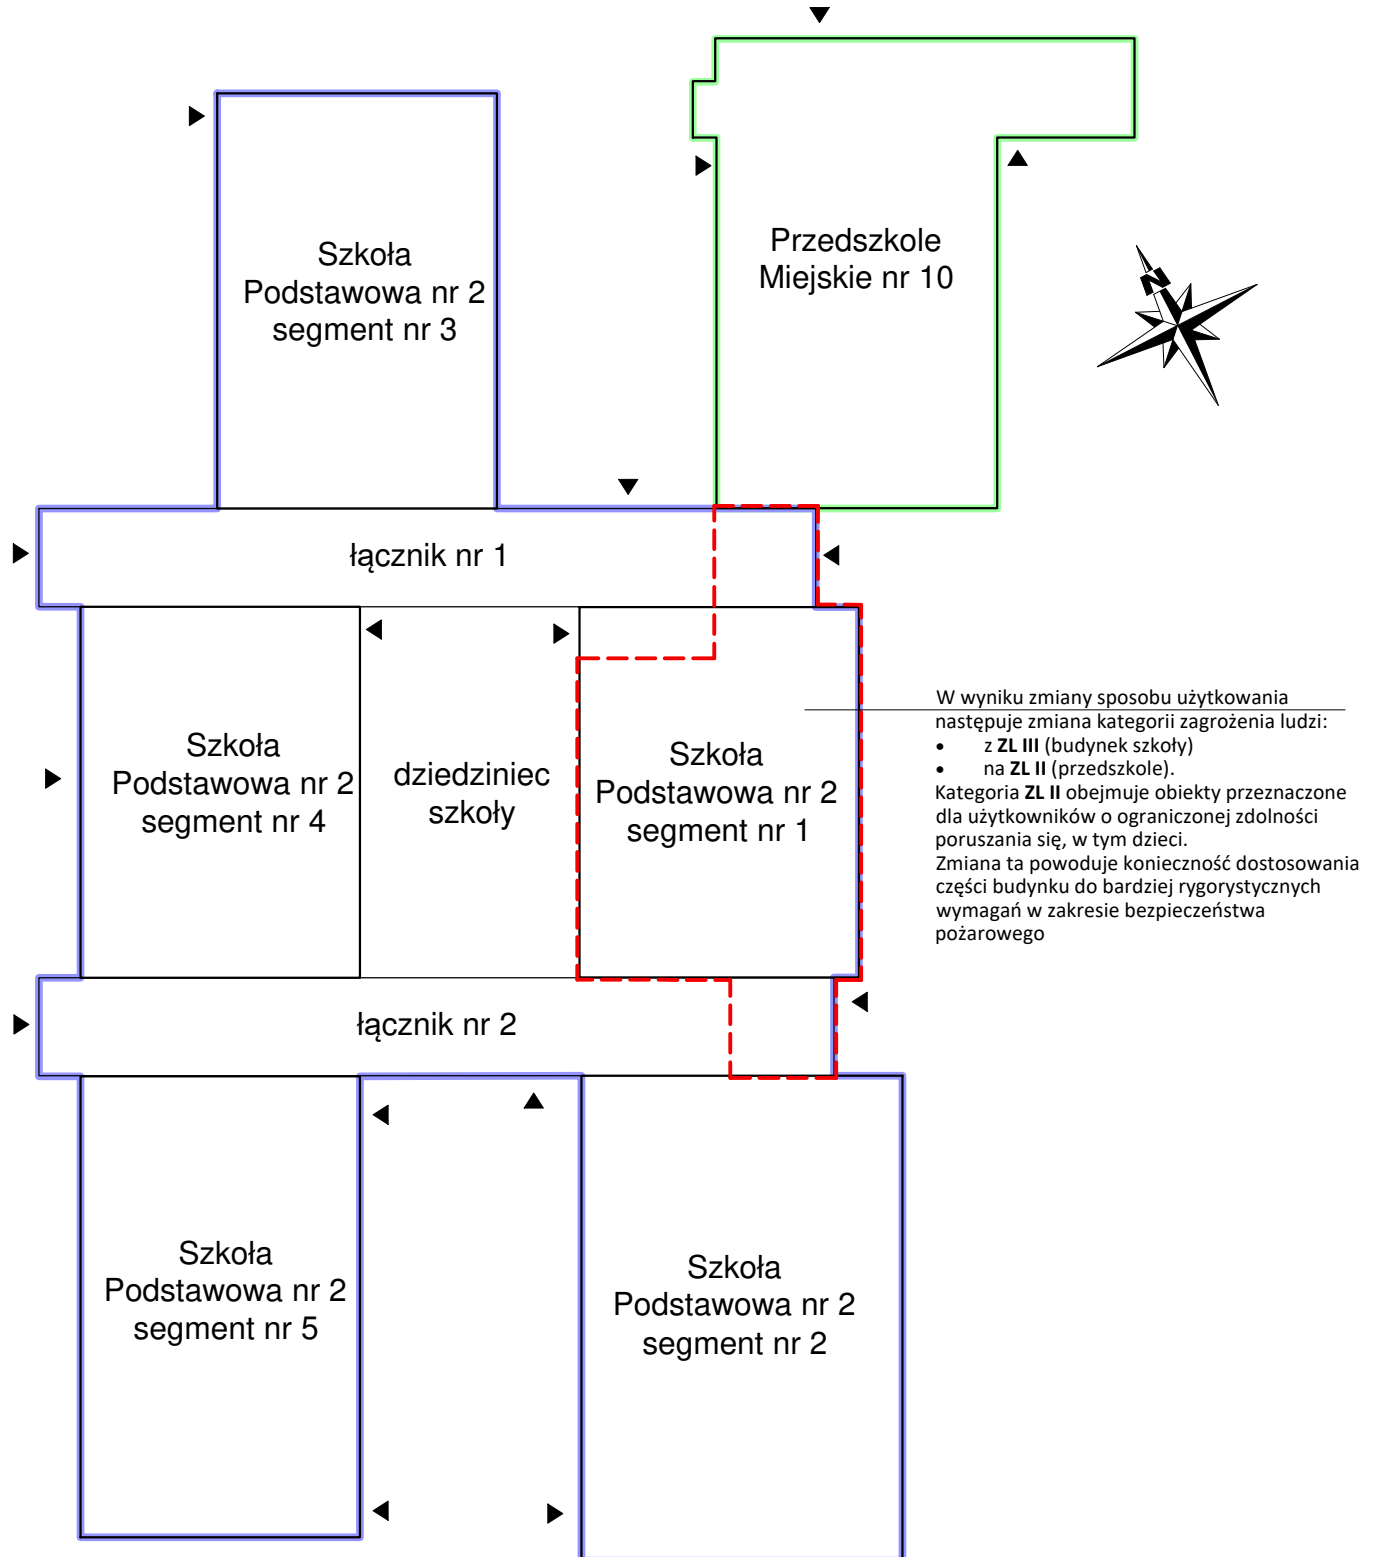

W wyniku zmiany sposobu użytkowania następuje zmiana kategorii zagrożenia ludzi:

- z ZL III (budynek szkoły)
- na ZL II (przedszkole).

Kategoria ZL II obejmuje obiekty przeznaczone dla użytkowników o ograniczonej zdolności poruszania się, w tym dzieci. Zmiana ta powoduje konieczność dostosowania części budynku do bardziej rygorystycznych wymagań w zakresie bezpieczeństwa pożarowego

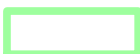-  STREFY POŻAROWE SZKOŁY NR 2 - KATEGORIE ZAGROŻENIA LUDZI "ZLIII" I CZĘŚCIOWO "PM"
-  STREFY POŻAROWE PRZEDSZKOLA NR 10 - KATEGORIE ZAGROŻENIA LUDZI ZLII I CZĘŚCIOWO PM
-  FRAGMENT OBIEKTU OBJĘTY OPRACOWANIEM ZMIANA KATEGORII ZAGROŻENIA LUDZI Z "ZLIII" NA "ZLII" (FRAGMENT OBIEKTU OBJĘTY OPRACOWANIEM)
- ▲ ► WEJŚCIA DO BUDYNKÓW

rms projekt BIURO INŻYNIERSKIE - GRZEGORZ ŁASKOWSKI adres: ul. Szwedzka 7, 22-400 Zamość e-mail: rmsprojekt@gmail.com				
TEMAT:	Zmiana sposobu użytkowania części budynku szkoły podstawowej nr 2 w Zamościu z docelowym jego przeznaczeniem na pomieszczenia Przedszkola Miejskiego nr 10 w Zamościu na potrzeby działalności dydaktyczno-wychowawczej			
ADRES INWESTYCJI:	ul. Lwowska 15, 22-400 Zamość działka nr: 066401_1.0001.AR_51.33/33	branża: Architektura		
INWESTOR	MIASTO ZAMOŚĆ 22-400 ZAMOŚĆ, RYNEK WIELKI 13	SKALA 1:500	DATA	05.2026
TREŚĆ	PODZIAŁ OBIEKTU NA STREFY POŻAROWE			RYS. A2
FUNKCJA	IMIE I NAZWISKO			PODPIS
OPRACOWAŁ	mgr inż. Jan Radzik upr. nr ANB-513/1/67/81 specj. architektura			