


PRZEKRÓJ A-A
INWENTARYZACJA
skala 1:50

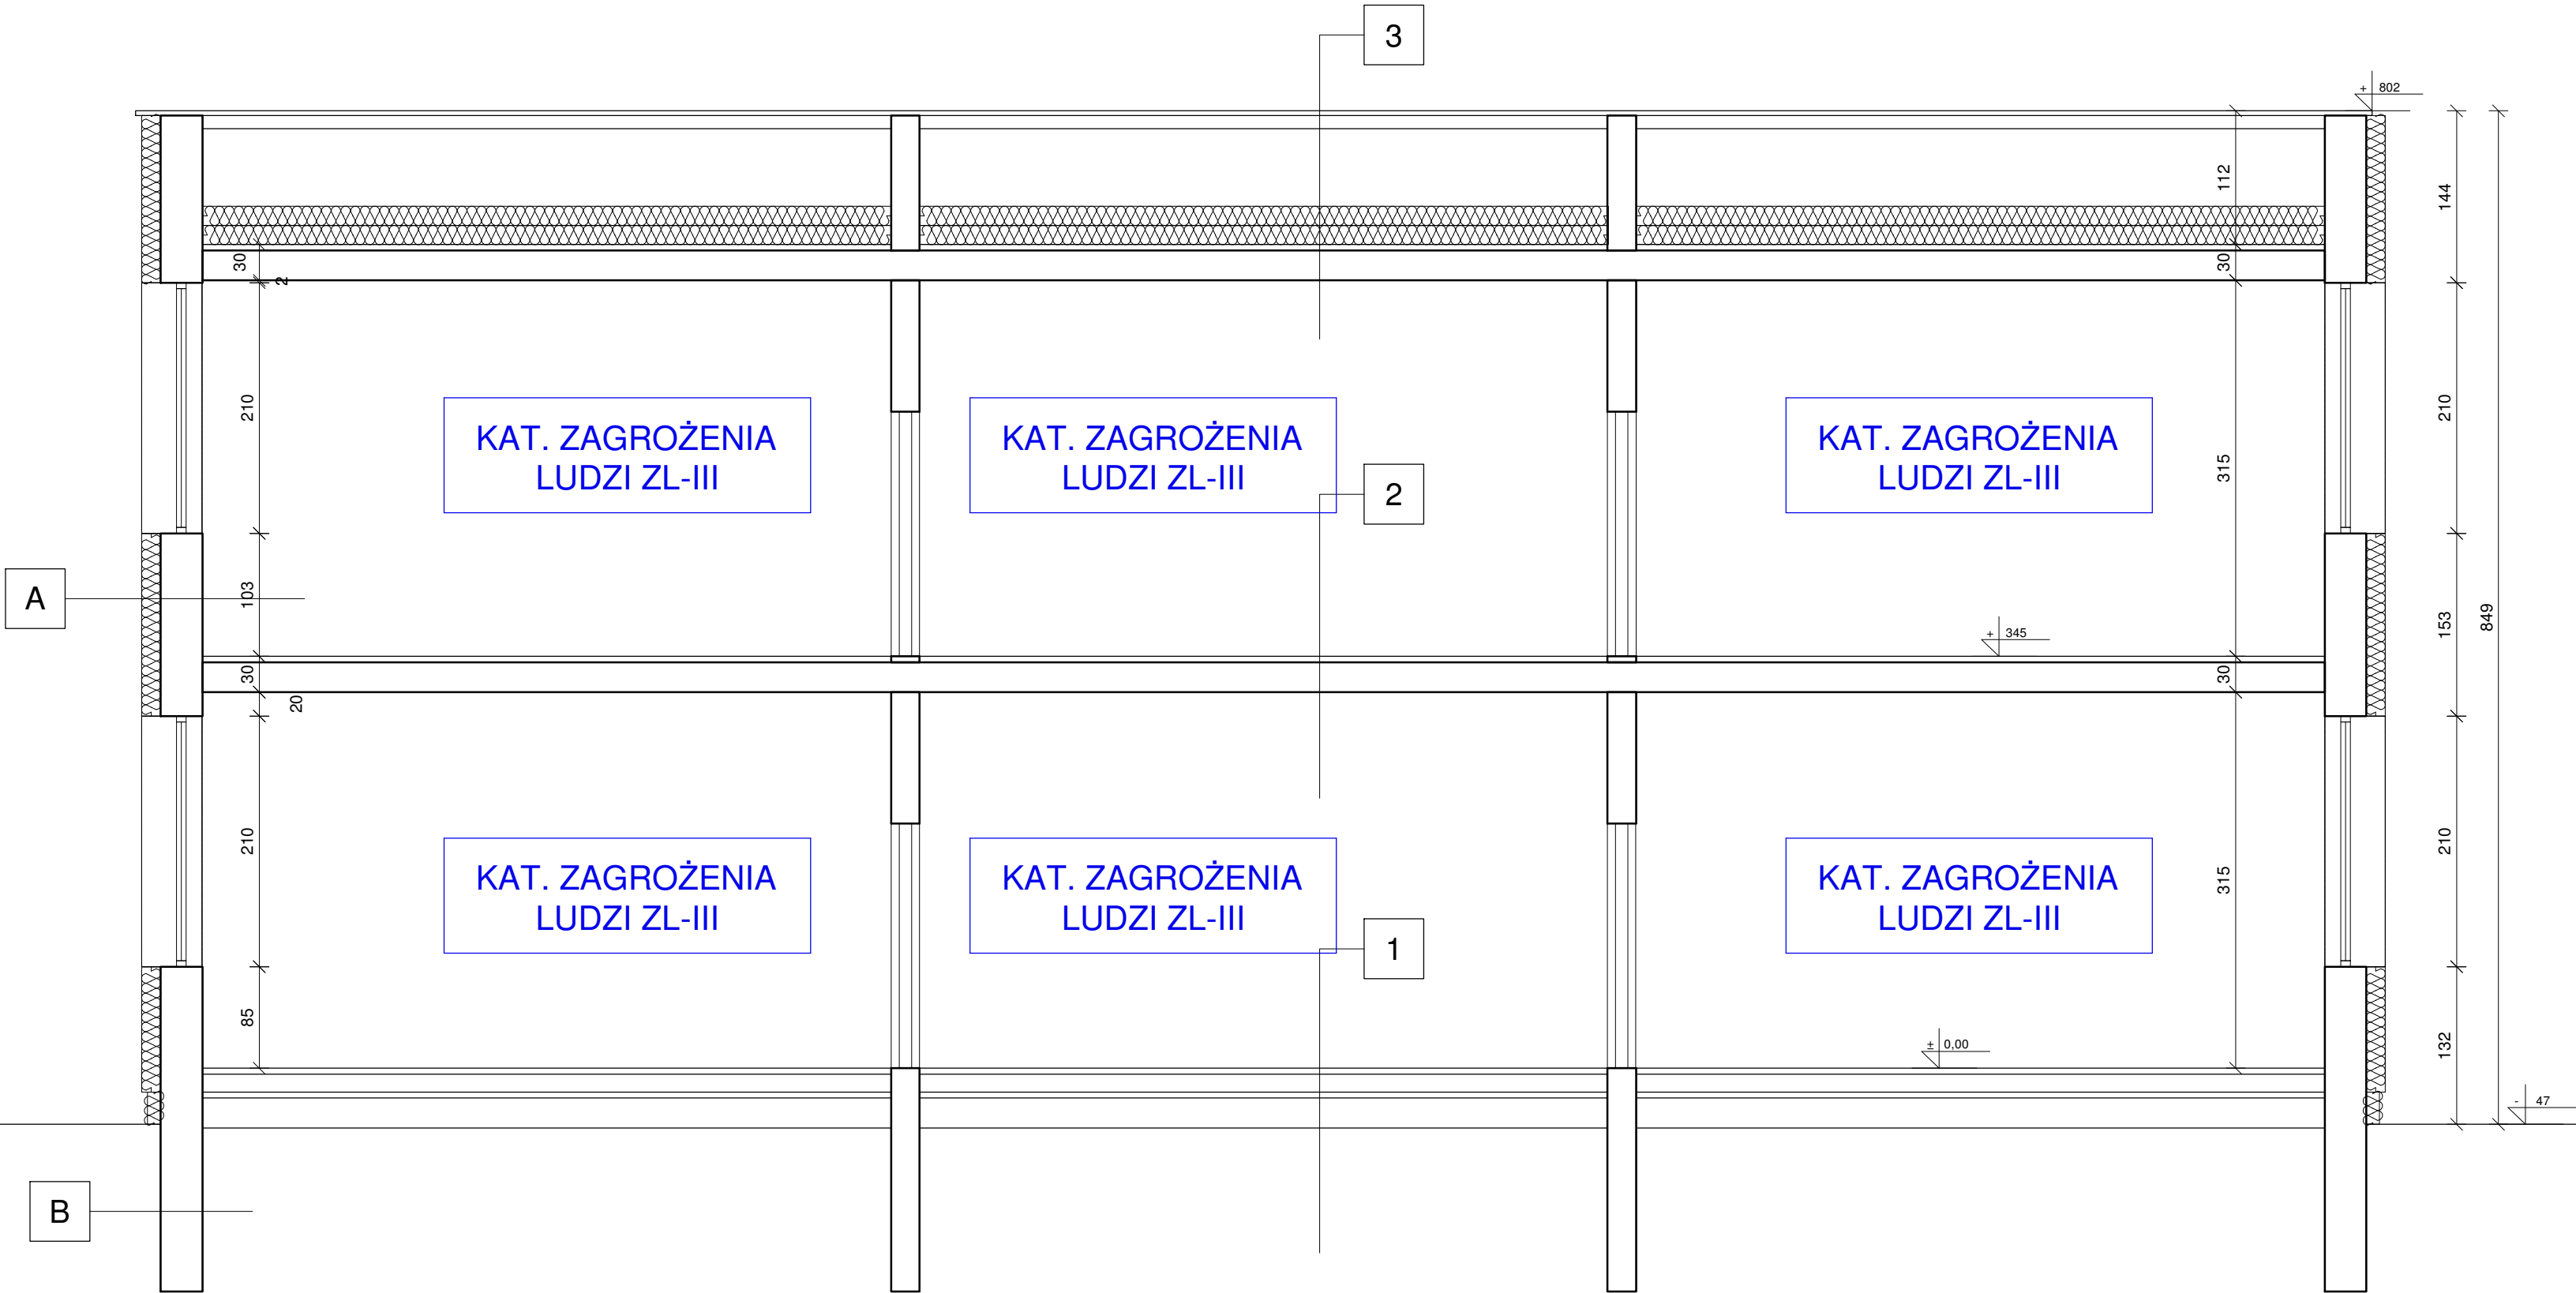

- 1

 - w-wa podłogowa
 - wylewka 5 cm
 - styrodur 10cm
 - warstwy podbudowy
- 2


 - w-wa podłogowa
 - wylewka 5 cm
 - styrodur 5cm
 - wylewka 5 cm
 - plyta żerańska kanałowa
 - tynek
- 3

 - papa termozgrzewalna
 - plyty korytkowe betonowe
 - przestrzeń strychu
 - wełna mineralna 25cm
 - folia dachowa (paroizolacja)
 - plyta żerańska kanałowa
 - tynek
- A

 - tynek cem.-wap.
 - cegła żerańska 35cm
 - styropian 16 cm
 - tynek akrylowy
- B

 - pustak betonowy 24cm
 - styropian 12 cm
 - tynek akrylowy

Szkoła Podstawowa nr 2
segment nr 1

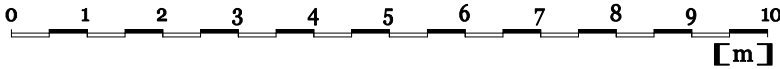

rms projekt BIURO INŻYNIERSKIE - GRZEGORZ ŁASKOWSKI adres: ul. Szwedzka 7, 22-400 Zamość e-mail: rmsprojekt@gmail.com				
TEMAAT:	Zmiana sposobu użytkowania części budynku szkoły podstawowej nr 2 w Zamościu z docelowym jego przeznaczeniem na pomieszczenia Przedszkola Miejskiego nr 10 w Zamościu na potrzeby działalności dydaktyczno-wychowawczej			
ADRES INWESTYCJI:	ul. Lwowska 15, 22-400 Zamość działka nr: 066401_1.0001.AR_51.33/33	branża: Architektura		
INWESTOR	MIASTO ZAMOŚĆ 22-400 ZAMOŚĆ, RYNEK WIELKI 13	SKALA 1:50	DATA	05.2026
TRZĘC	PRZEKRÓJ A-A - INWENTARYZACJA			RYS. A4
FUNKCJA	IMIĘ I NAZWISKO			PODPIS
OPRACOWAŁ	mgr inż. Jan Radzik upr. nr ANB-513/1/67/81 specj. architektura			