
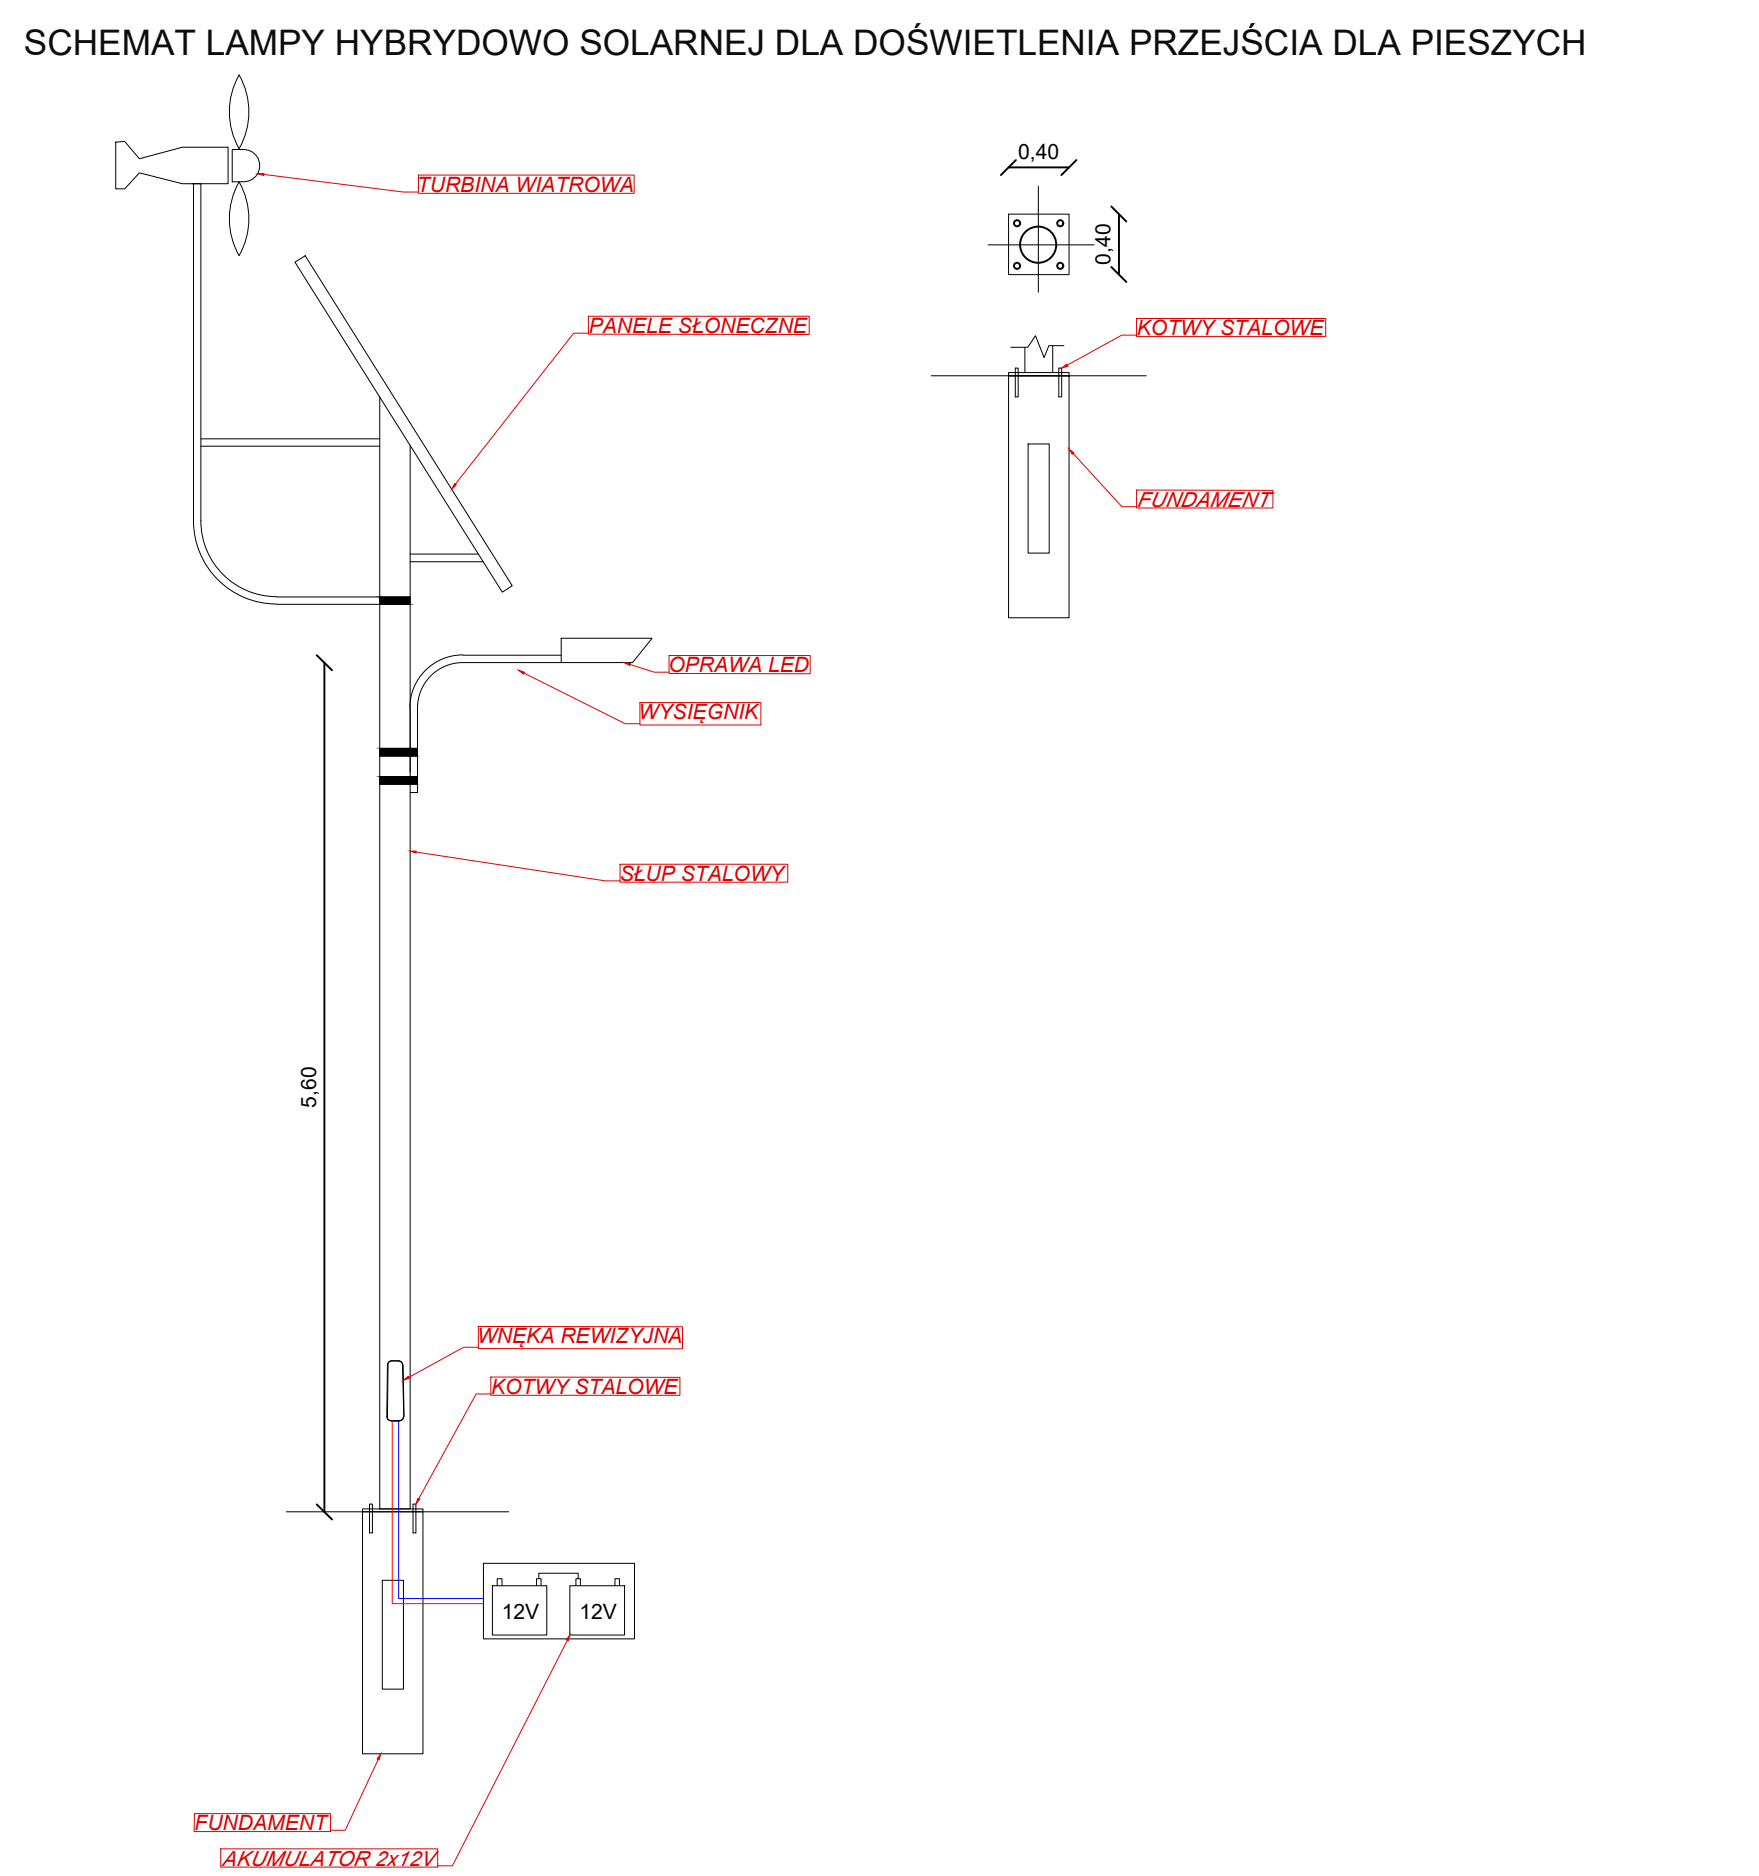
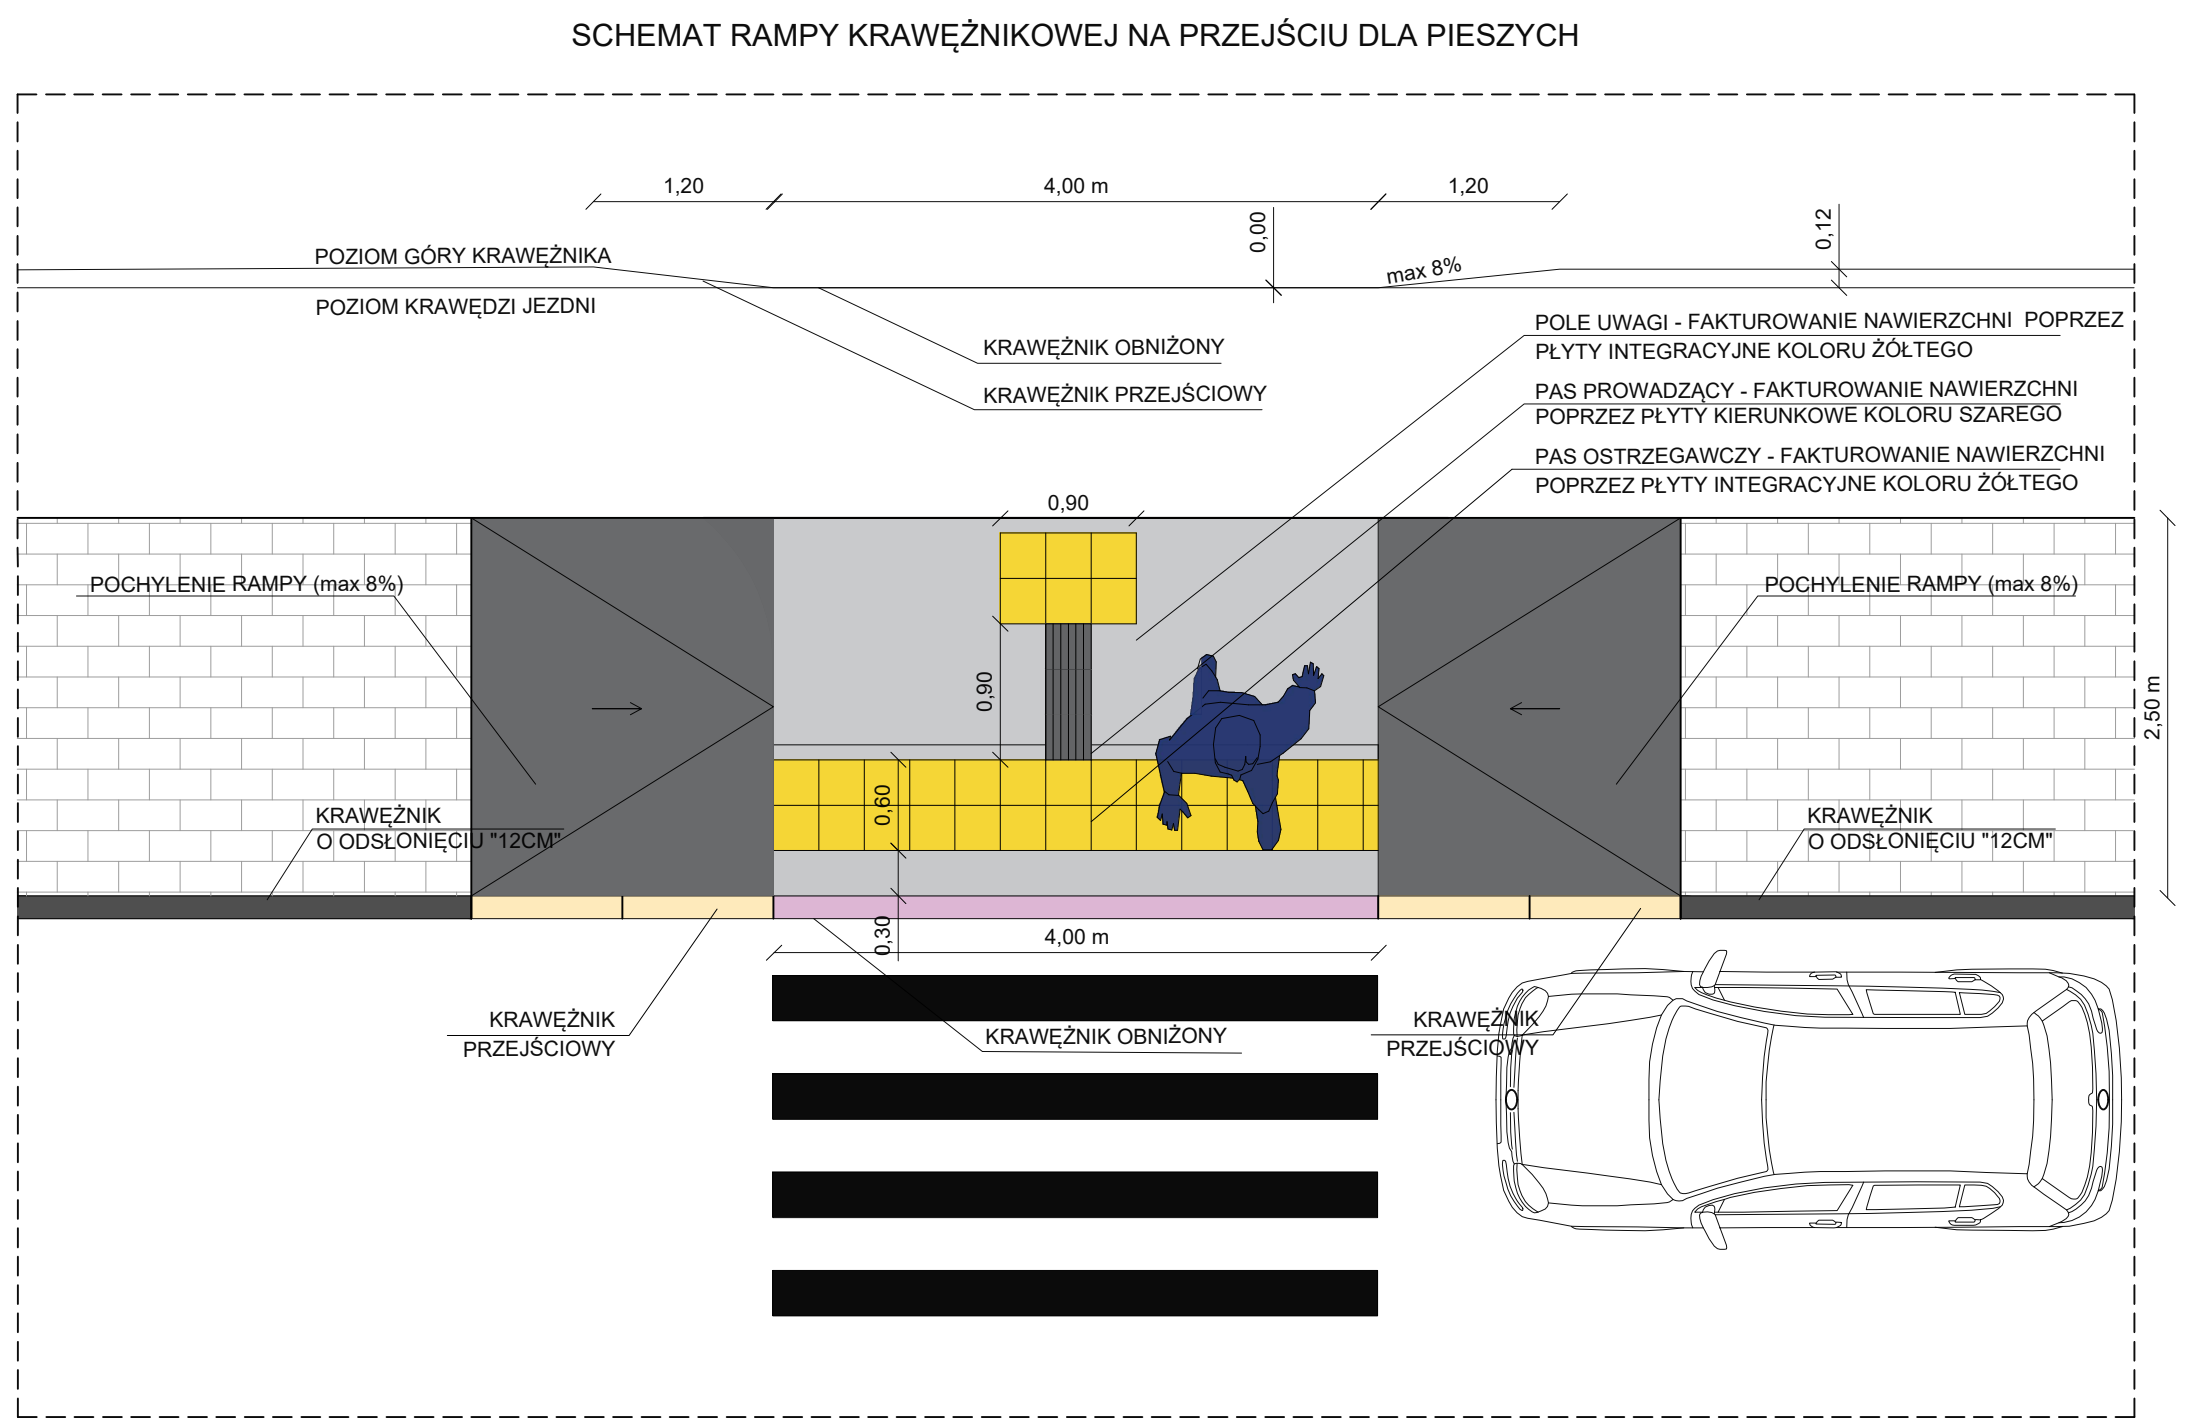
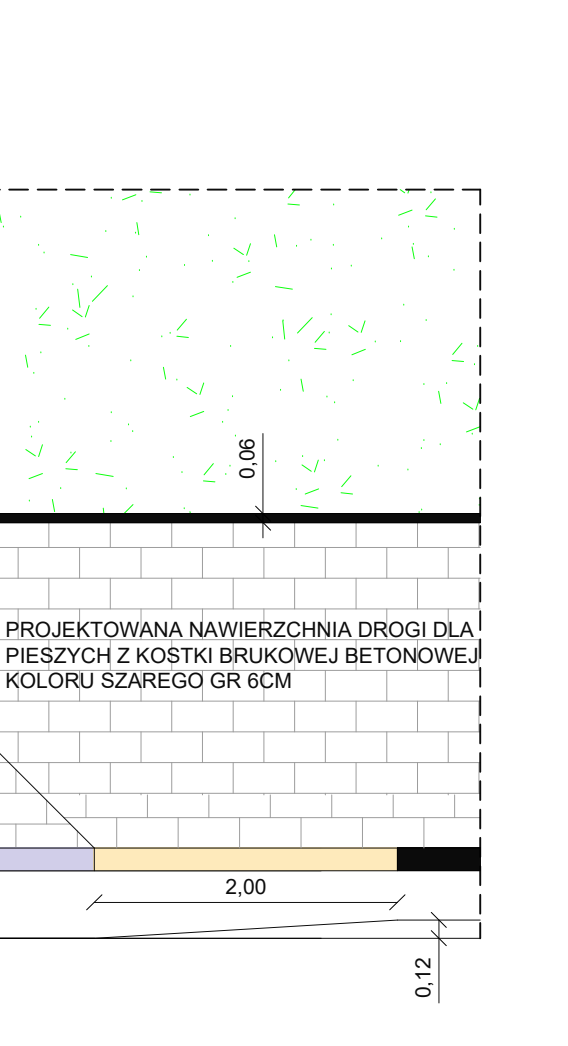
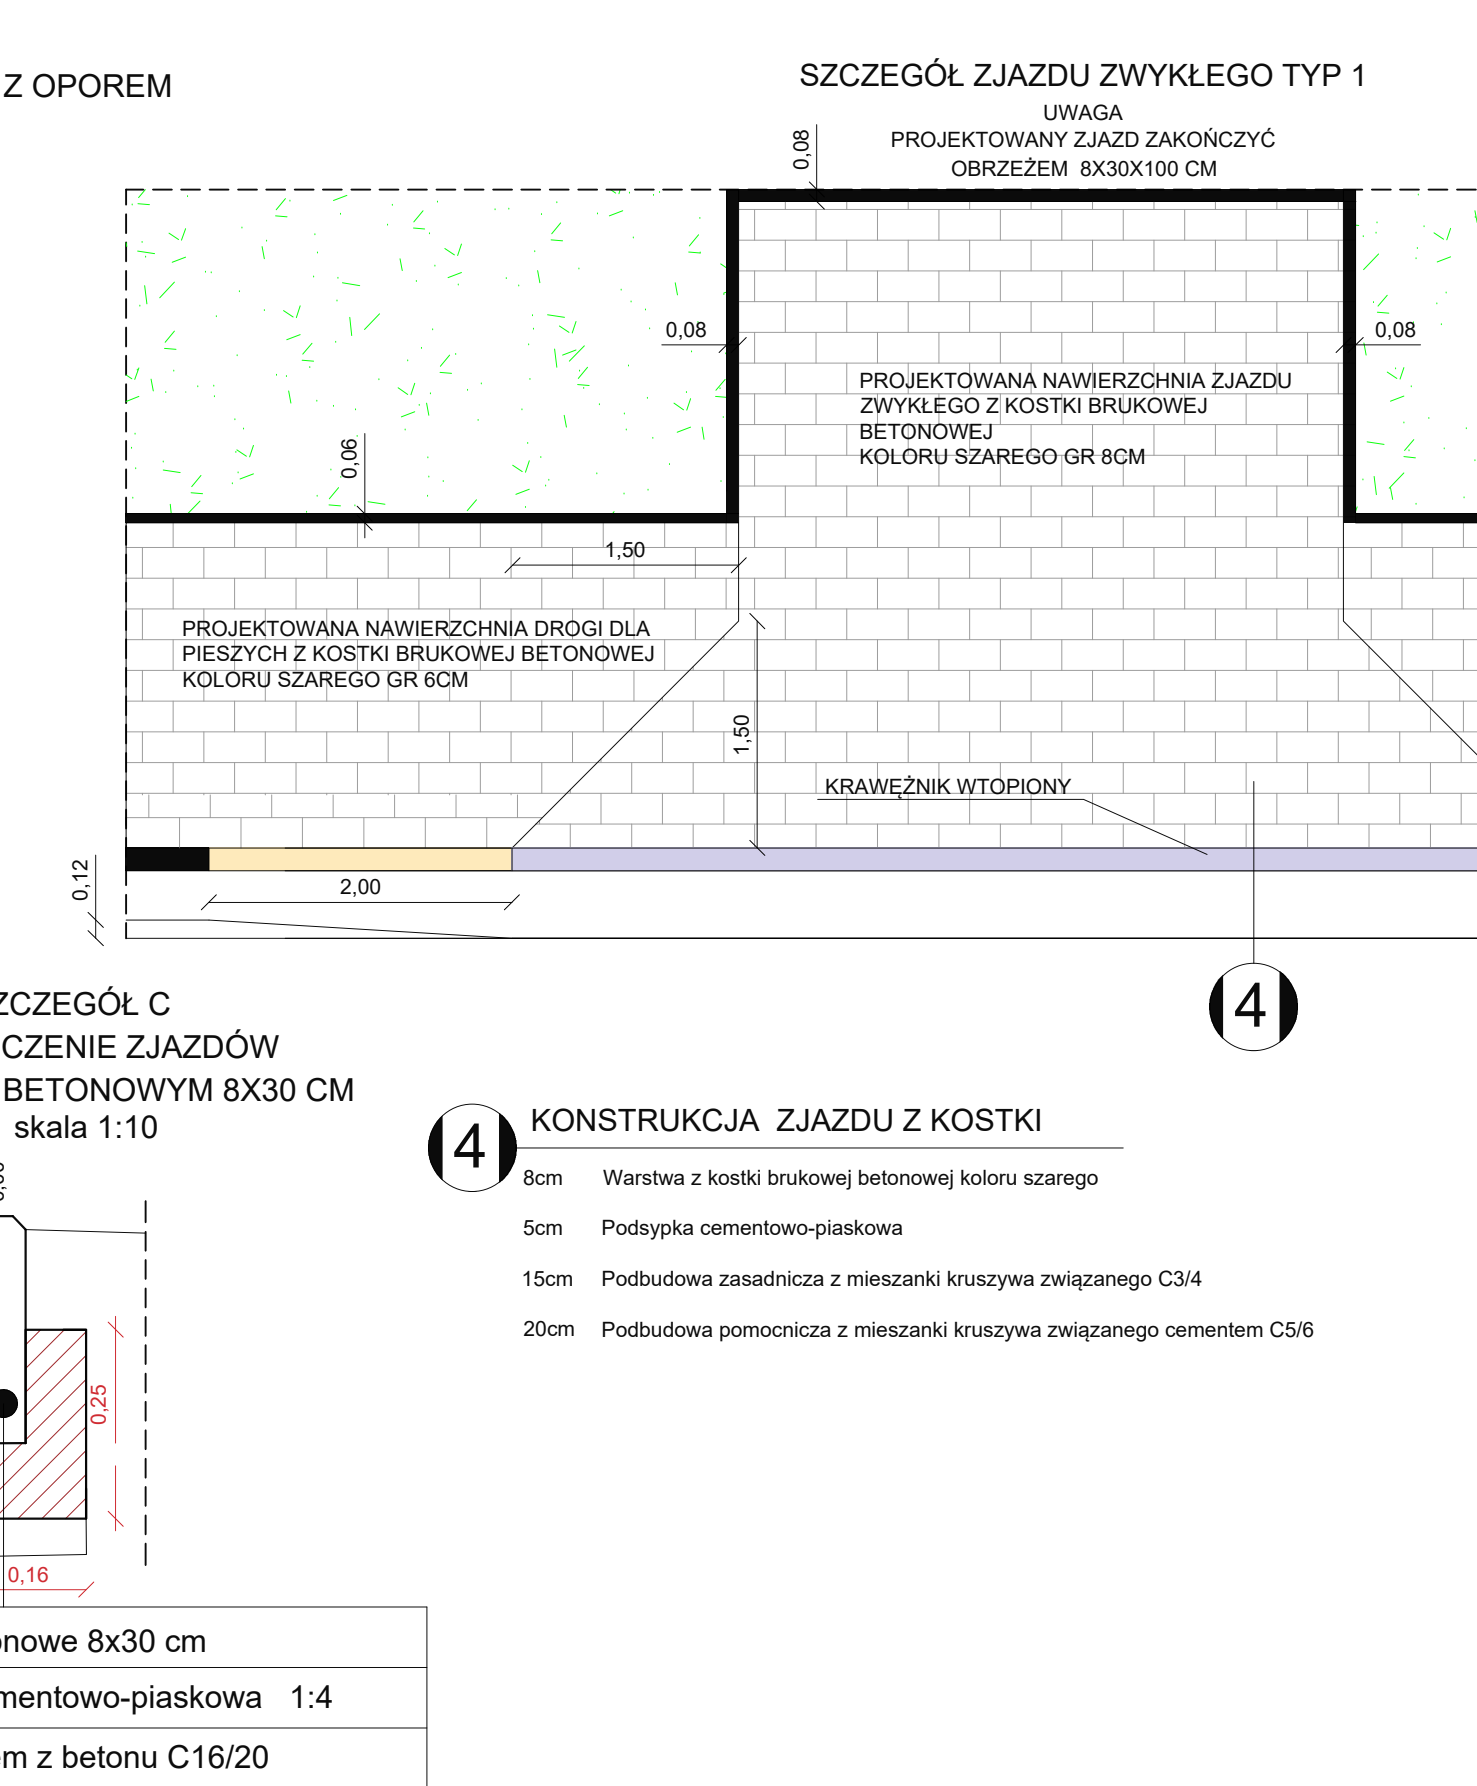
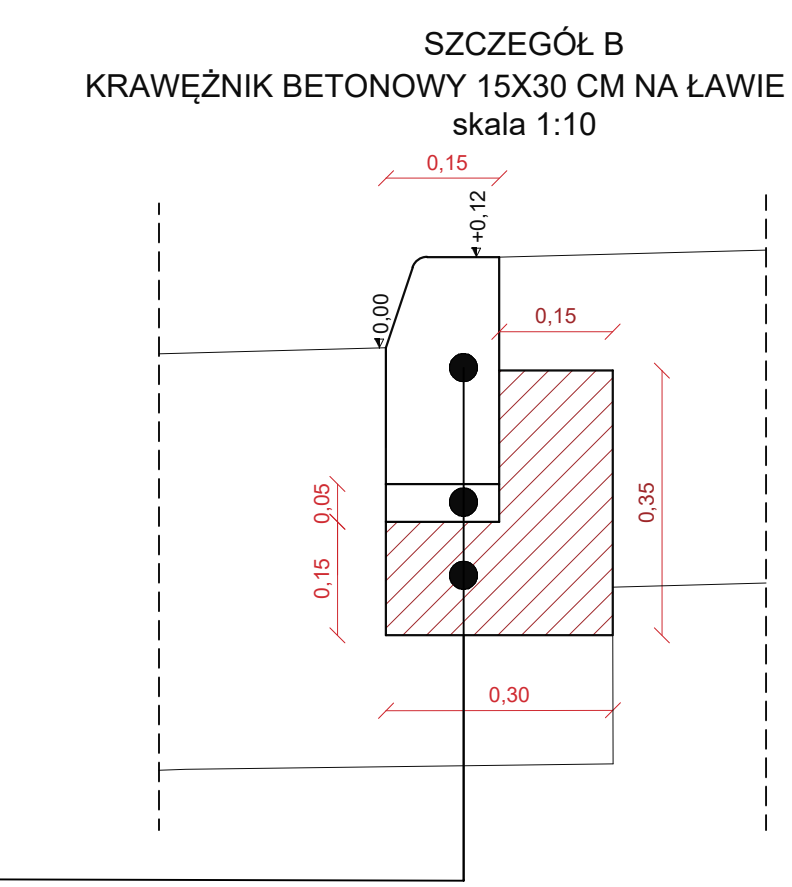


- 1 KONSTRUKCJA DROGI
- 4cm Warstwa ścieralna z mieszanek mineralno-asfaltowej AC 11 S wg WT-2 2016
  - 6cm Warstwa wiążąca z mieszanek mineralno-asfaltowej AC 16 W wg WT-2 2016
  - 20cm Warstwa podbudowy zasadniczej z mieszanek niezwiązanej z kruszywem C90/3
  - 15cm Warstwa mrozoochronna z mieszanek kruszywa związanego cementem C5/6
- 2 KONSTRUKCJA DROGI DLA PIESZYCH
- 6cm Warstwa z kostki brukowej betonowej koloru szarego
  - 5cm Podsypka cementowo-piaskowa
  - 15cm Podbudowa zasadnicza z mieszanek kruszywa związanego cementem C3/4
  - 15cm Podbudowa pomocnicza z mieszanek kruszywa związanego cementem C5/6
- 3 KONSTRUKCJA PARKINGU
- 8cm Warstwa z kostki brukowej betonowej koloru grafitowego
  - 5cm Podsypka cementowo-piaskowa
  - 25cm Podbudowa zasadnicza z mieszanek kruszywa związanego C3/4
  - 25cm Podbudowa pomocnicza z mieszanek kruszywa związanego cementem C5/6

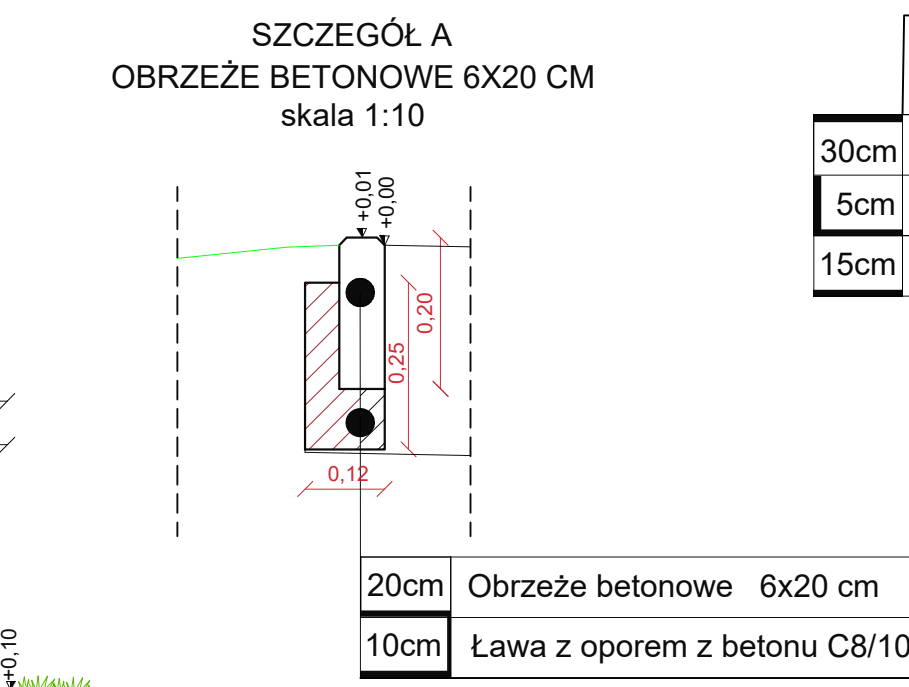

**MAKO CONSULTING**

ul. Peowiaków 9/27

22-400 Zamość

www.makoconsulting.com.pl

INWESTOR:	MIASTO ZAMOŚĆ, RYNEK WIELKI 13, 22-400 ZAMOŚĆ			
ADRES OBIEKTU BUDOWLANEGO:	DROGI POWIATOWA NR 3325 L (UL. ORLA) MIASTO ZAMOŚĆ POWIAT ZAMOJSKI WOJEWÓDZTWO LUBELSKIE			
IDENTYFIKATORY DZIAŁEK EWIDENCYJNYCH:	066401_1.0001.AR_54.200/1; 066401_1.0001.AR_53.29; 066401_1.0001.AR_53.30/1; 066401_1.0001.AR_54.200/2; 066401_1.0001.AR_54.149/2; 066401_1.0001.AR_54.148/1			
TYTUŁ OPRACOWANIA:	REMONT DROGI I CHODNIKA W CIĄGU DROGI POWIATOWEJ 3325 L (UL. ORLA)			
TREŚĆ OPRACOWANIA:	PRZĘKROJE CHARAKTERYSTYCZNE			
FUNKCJA:	SPECJALNOŚĆ:	IMIĘ I NAZWISKO:	UPRAWNIENIA:	PODPIS:
PROJEKTANT	INŻYNIERYJNA DROGOWA	MGR INŻ. DAMIAN ŁOKAJ	LUB/0149/PWOD/11	
PROJEKTANT SPRAWDZAJĄCY	INŻYNIERYJNA DROGOWA	MGR INŻ. MARLENA KOBOJEK	LUB/0176/PWBD/24	
	DATA	SKALA	NR RYS.	
	17.02.2025	1:500	2	