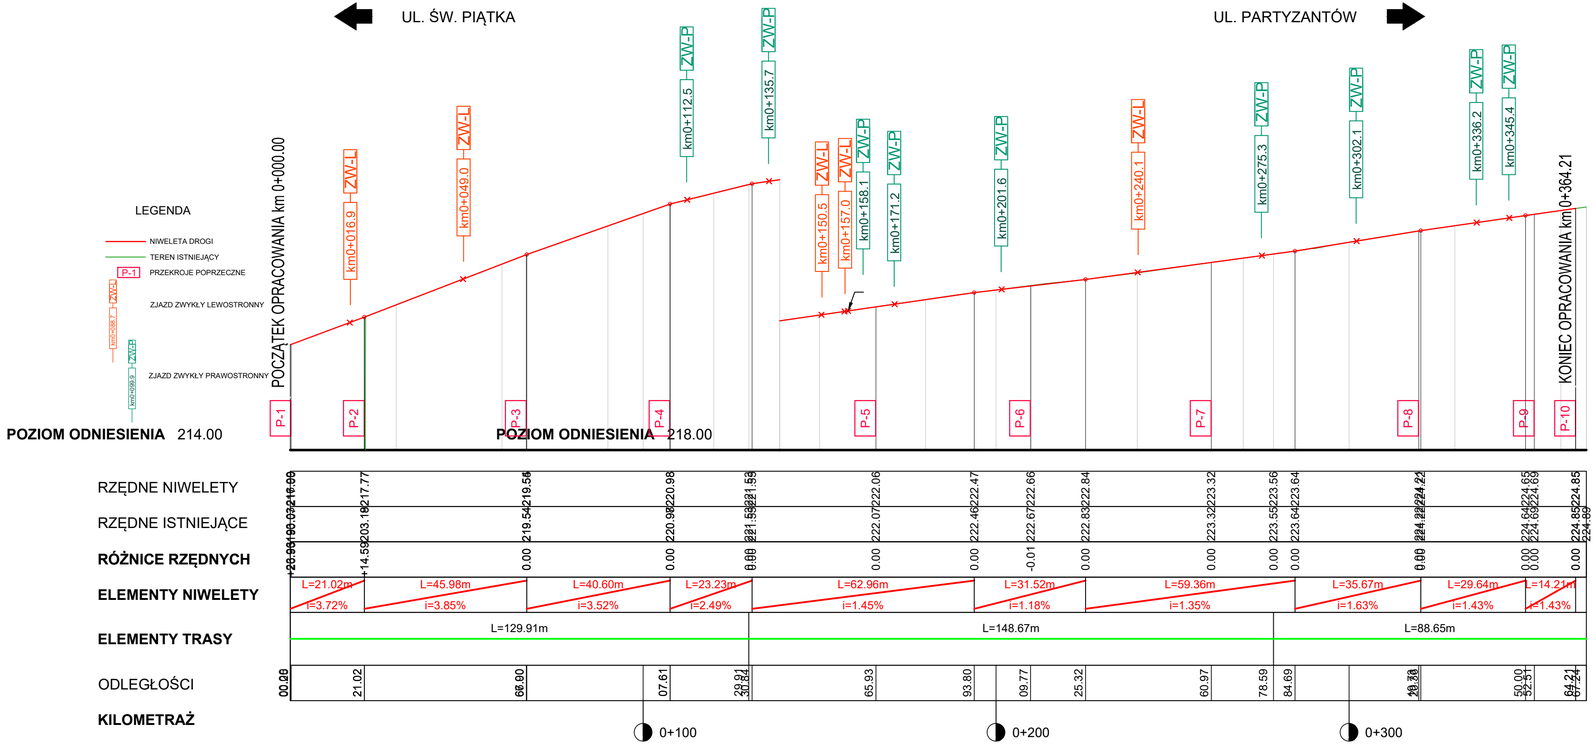

MAKO CONSULTING
ul. Peowiaków 9/27
22-400 Zamość
www.makoconsulting.com.pl

INWESTOR:	MIASTO ZAMOŚĆ, RYNEK WIELKI 13, 22-400 ZAMOŚĆ
ADRES OBIEKTU BUDOWLANEGO:	DROGA POWIATOWA NR 3325 L (UL. ORLA) MIASTO ZAMOŚĆ POWIAT ZAMOJSKI WOJEWÓDZTWO LUBELSKIE
IDENTYFIKATORY DZIAŁEK EWIDENCYJNYCH:	066401_1.0001.AR_54.200/1; 066401_1.0001.AR_53.29; 066401_1.0001.AR_53.30/1; 066401_1.0001.AR_54.200/2; 066401_1.0001.AR_54.149/2; 066401_1.0001.AR_54.148/1
TYTUŁ OPRACOWANIA:	REMONT DROGI I CHODNIKA W CIĄGU DROGI POWIATOWEJ 3325 L (UL. ORLA)
TREŚĆ OPRACOWANIA:	**RZUT CHARAKTERYSTYCZNEGO POZIOMU: PROFIL PODŁUŻNY**

FUNKCJA:	SPECJALNOŚĆ:	IMIĘ I NAZWISKO:	UPRAWNIENIA:	PODPIS:
PROJEKTANT	INŻYNIERYJNA DROGOWA	MGR INŻ. DAMIAN ŁOKAJ	LUB/0149/PWOD/11	
PROJEKTANT SPRAWDZAJĄCY	INŻYNIERYJNA DROGOWA	MGR INŻ. MARLENA KOBOJEK	LUB/0176/PWBD/24	
		DATA 17.02.2025	SKALA 1:100/1000	NR RYS. 3