




PERGOLA

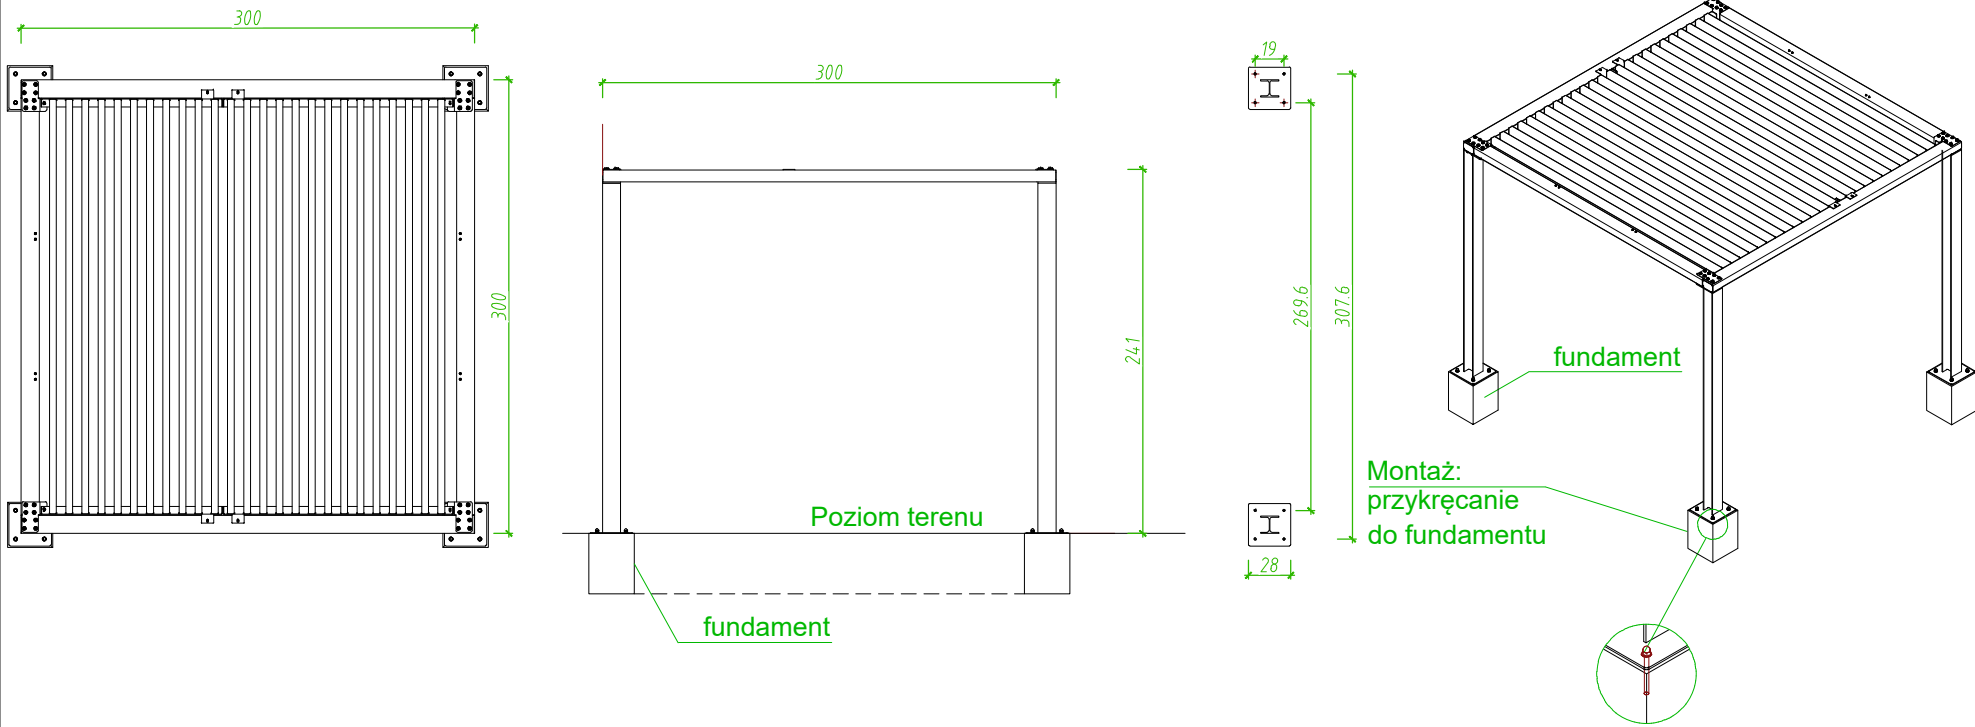


STOJAK NA ROWERY

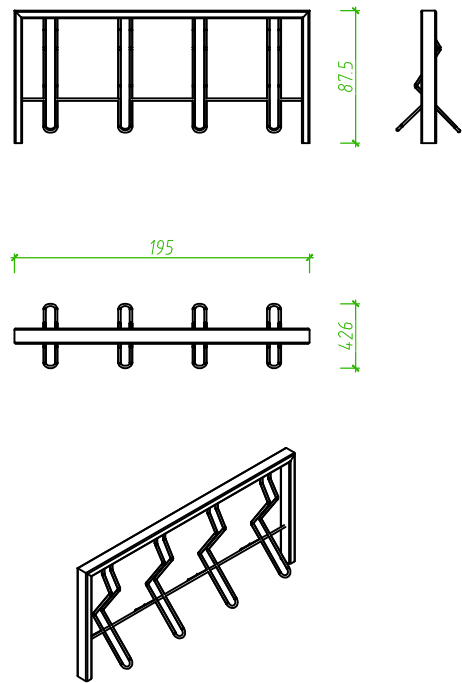


KOSZ NA ŚMIECI

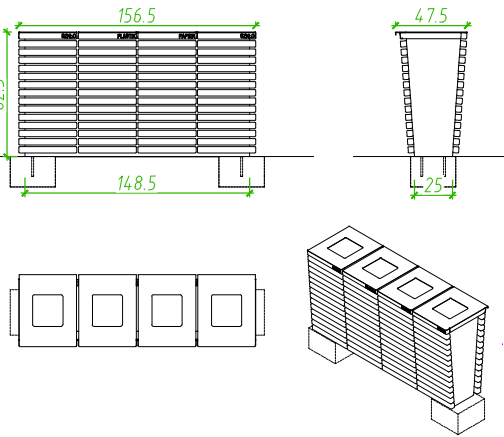


ŁAWKA

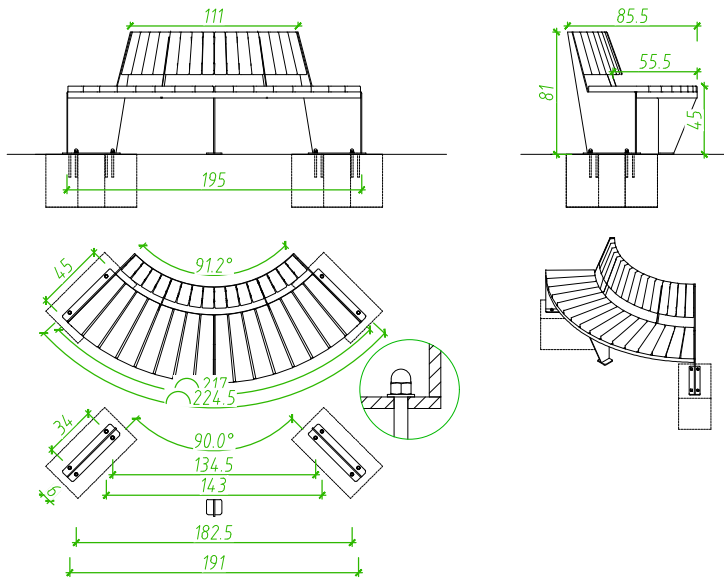

PRZEKRÓJ A1 - A1

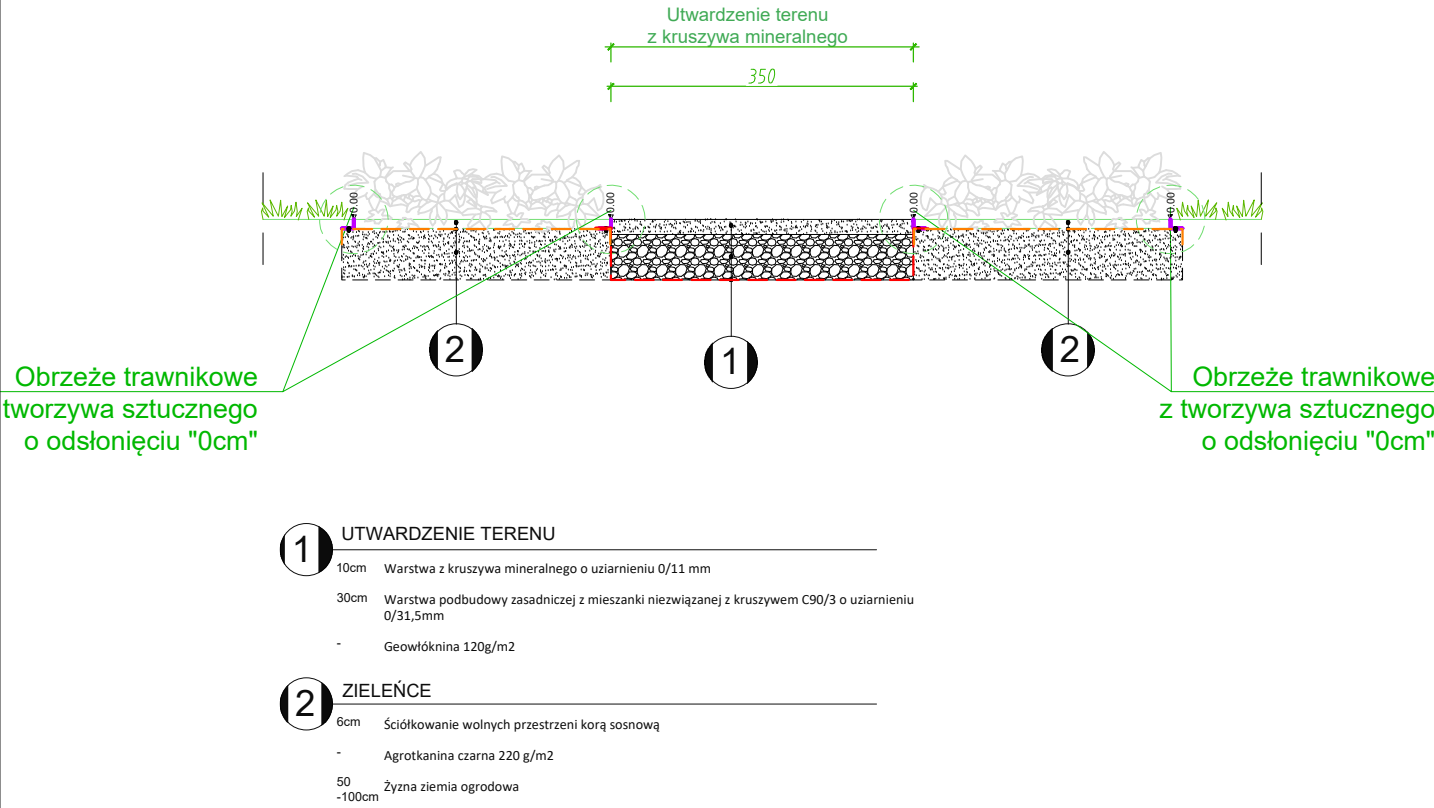

STOLIK

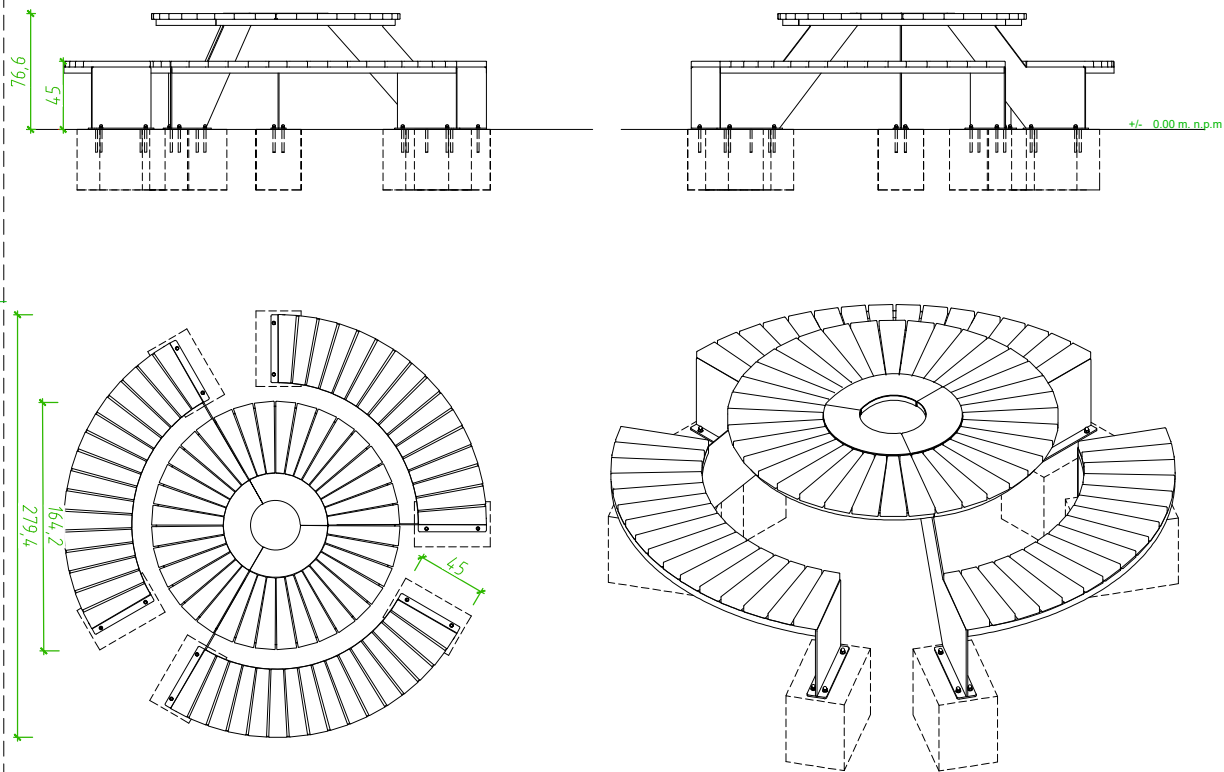



MAKO CONSULTING

ul. Peowiaków 9/27

22-400 Zamość

[www.makoconsulting.com.pl](http://www.makoconsulting.com.pl)

INWESTOR:	MIASTO ZAMOŚĆ, RYNEK WIELKI 13, 22-400 ZAMOŚĆ			
ADRES OBIEKTU BUDOWLANEGO:	GMINA MIASTO ZAMOŚĆ, POWIAT MIASTO ZAMOŚĆ			
DZIAŁEK	WOJEWÓDZTWO LUBELSKIE			
IDENTYFIKATORY	066401_1.0001.AR_53.124/3			
EWIDENCYJNYCH:	066401_1.0001.AR_58.188			
TYTUŁ OPRACOWANIA:	BUDOWA ZIELONEJ INFRASTRUKTURY PRZESTRZENI PUBLICZNYCH W ZAMOŚCIU			
TREŚĆ OPRACOWANIA:	SZCZEGÓŁY - BULWAR			
FUNKCJA:	SPECJALNOŚĆ:	IMIĘ I NAZWISKO:	UPRAWNIENIA:	PODPIS:
PROJEKTANT	INŻYNIERYJNA DROGOWA	MGR INŻ.ARCH. DAMIAN ŁOKAJ	LUB/0149/PWOD/11	
PROJEKTANT	ARCHITEKTONICZNA	MGR INŻ. ARCH. MONIKA ANNA BANDROWSKA	192/LBOKK/2017	
ASYSTENT	INŻYNIERYJNA DROGOWA	MGR INŻ. MARLENA KOBOJEK		
		DATA	SKALA	NR RYS.
		05.01.2025	1:50	5