


KOMINEK WENTYLACYJNY
Z ZAIZOLOWANYM
PRZEWODEM WYCIĄGOWYM
o wewn. przekroju min. 200mm²
śr. wewn. fi = 160 mm
wys. ponad dach min. H = 580mm

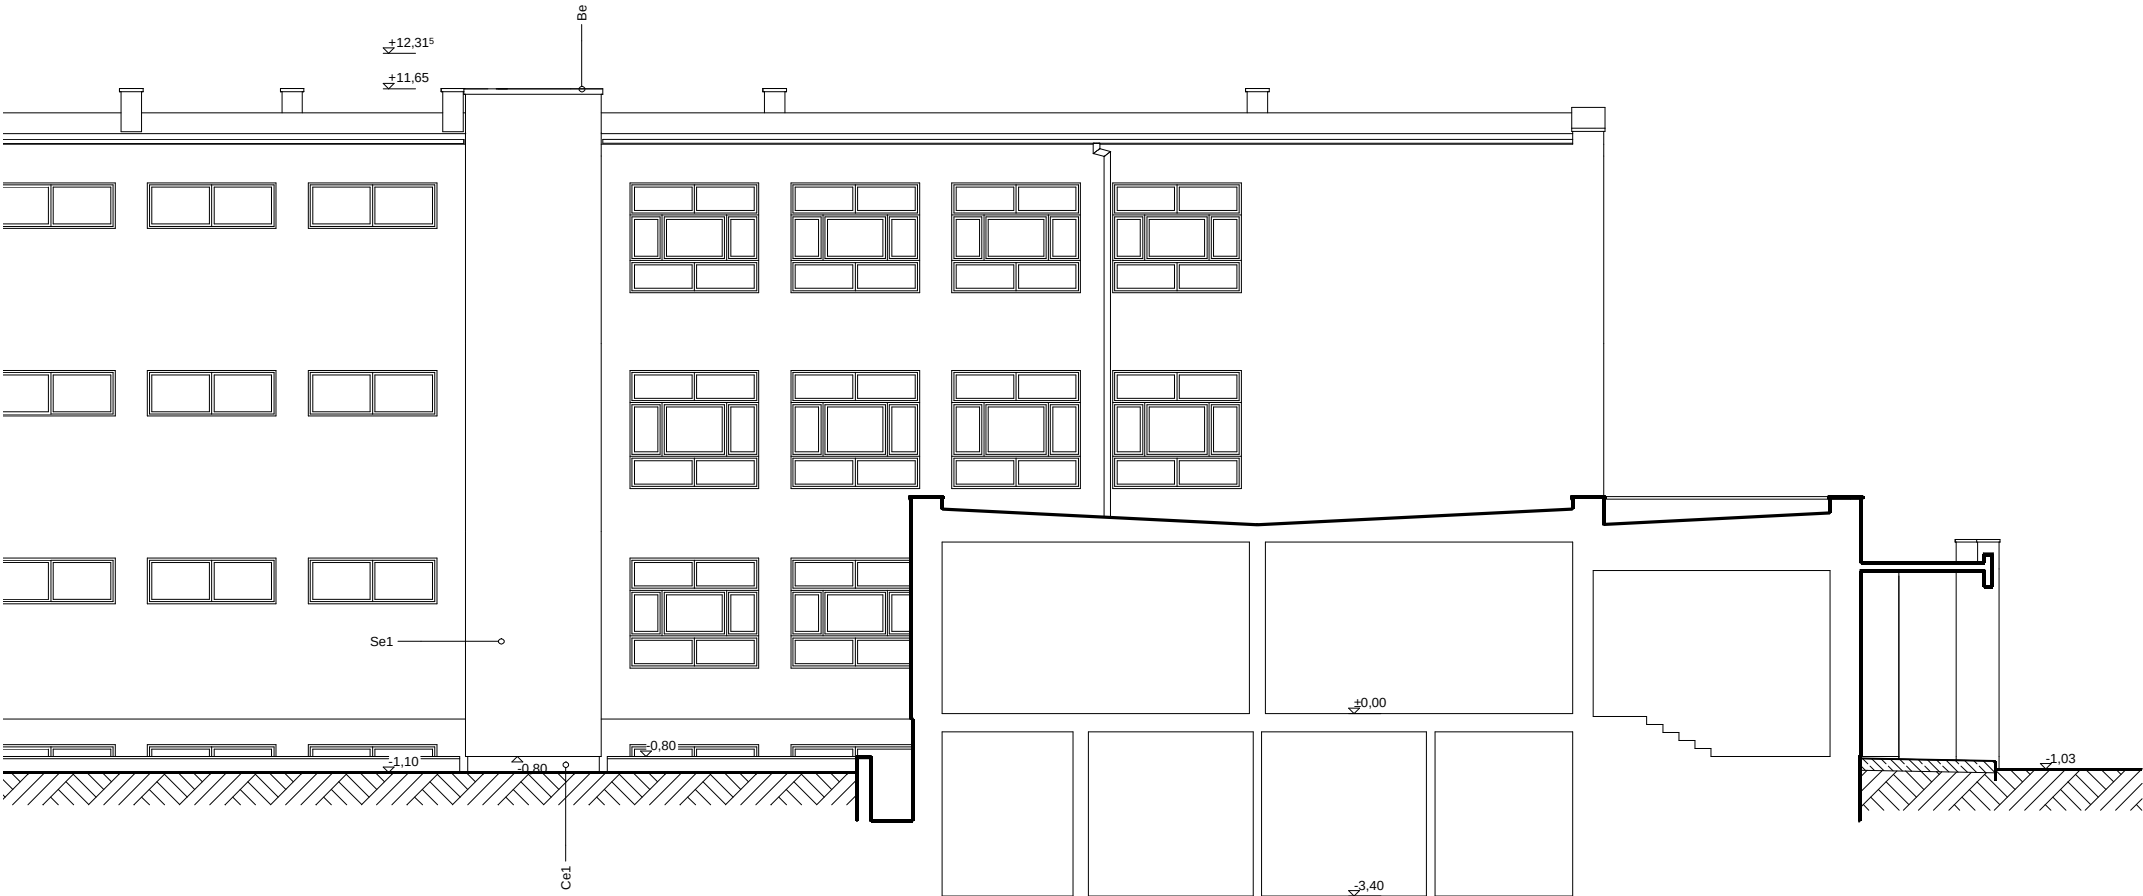

- Ce1- cokół ETICS,;
- kryłowy tynk kamyczkowy o uziarnieniu 2,0 mm,
- ziarno ~3,0mm,
- kolor szary
- Se1- ściany zewnętrzne ETICS,;
- tynk mineralny o fakturze baranka o uziarnieniu 2,0mm,
- ziarno ~2,0mm,
- kolor NCS S 1050-G30Y (limonka)
- Be- obróbki blacharskie:
- blacha stalowa powlekana gr. 0,5mm,
- kolor antracytowy RAL 7016

0,00 = 217.00 m n.p.m.

USŁUGI PROJEKTOWE MAREK NICGORSKI
UL. NADRZECZNA 39D, 22-400 ZAMOŚĆ, kom. 604 884 977
e-mail: mareknicgorski@interia.pl

PRZEDMIOT RYS:	ELEWACJA PÓŁNOCNA			PROJEKT TECHNICZNY			NUMER KOLEJNY: 08
NAZWA OPRAC:	Budowa dźwigu osobowego przy Budynku Szkoły Podstawowej Nr 10 z Oddziałami Integracyjnymi w Zamościu						
ADRES:	Zamość, ul. Peowiaków - działka nr ewid. 18						
ZAMAWIAJĄCY:	Szkoła Podstawowa Nr 10 z Oddziałami Integracyjnymi w Zamościu						
PROJEKTOWAŁ:	arch. ZBIGNIEW JENDRZEJCZAK -UAN-II-8387/44/87		ARCHITEKTURA	05. 2024			
PROJEKTOWAŁ:	arch. JERZY ROMAŃSKI		ARCHITEKTURA	05. 2024			
SPRAWDZIŁ:	arch. JOLANTA RADOMSKA -04/LOIA/03		ARCHITEKTURA	05. 2024			
							SKALA 1:100