


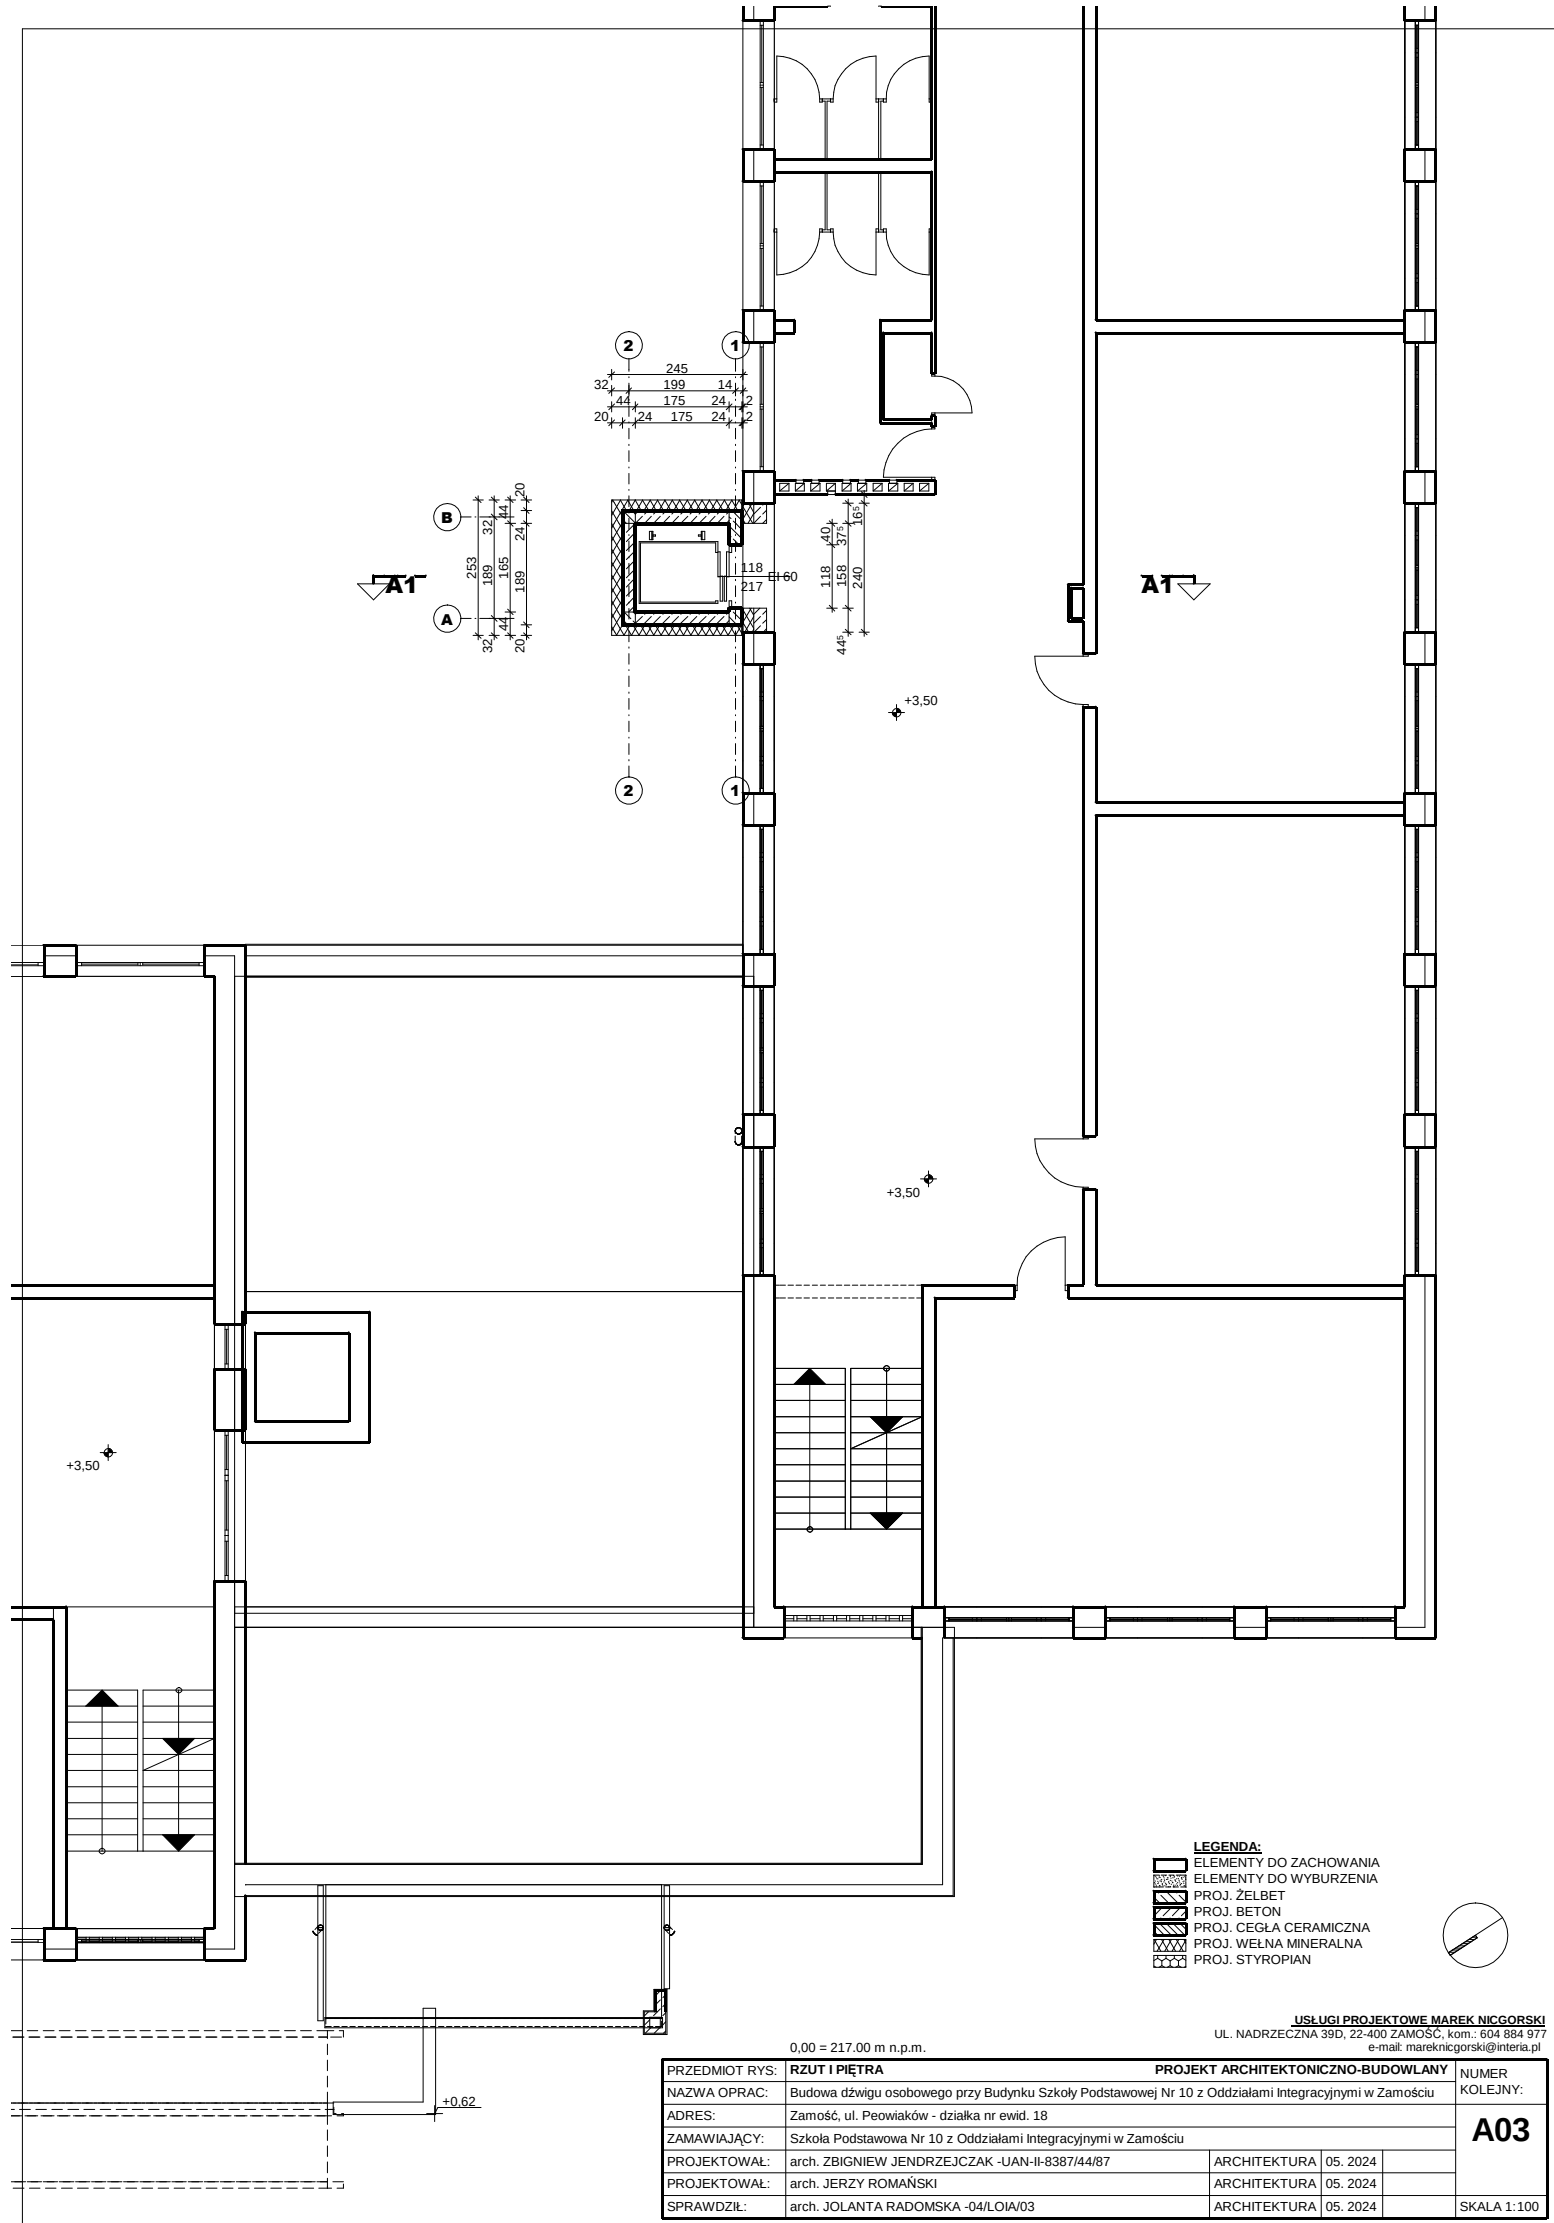

LEGENDA:

- ELEMENTY DO ZACHOWANIA
- ELEMENTY DO WYBURZENIA
- PROJ. ŻELBET
- PROJ. BETON
- PROJ. CEGŁA CERAMICZNA
- PROJ. WEŁNA MINERALNA
- PROJ. STYROPIAN

USŁUGI PROJEKTOWE MAREK NICGORSKI

UL. NADRZECZNA 39D, 22-400 ZAMOŚĆ, kom.: 604 884 977  
e-mail: mareknicgorski@interia.pl

0,00 = 217,00 m n.p.m.

|                |   |              |          |                                    |                |
|----------------|---|--------------|----------|------------------------------------|----------------|
| PRZEDMIOT RYS: | RZUT I PIĘTRA                                                                                        |              |          | PROJEKT ARCHITEKTONICZNO-BUDOWLANY | NUMER KOLEJNY: |
| NAZWA OPRAC:   | Budowa dźwigu osobowego przy Budynku Szkoły Podstawowej Nr 10 z Oddziałami Integracyjnymi w Zamościu |              |          |                                    | A03            |
| ADRES:         | Zamość, ul. Peowiaków - działka nr ewid. 18                                                          |              |          |                                    |                |
| ZAMAWIAJĄCY:   | Szkoła Podstawowa Nr 10 z Oddziałami Integracyjnymi w Zamościu                                       |              |          |                                    |                |
| PROJEKTOWAŁ:   | arch. ZBIGNIEW JENDRZEJCZAK -UAN-II-8387/44/87                                                       | ARCHITEKTURA | 05. 2024 |                                    |                |
| PROJEKTOWAŁ:   | arch. JERZY ROMAŃSKI                                                                                 | ARCHITEKTURA | 05. 2024 |                                    |                |
| SPRAWDZIŁ:     | arch. JOLANTA RADOMSKA -04/LOIA/03                                                                   | ARCHITEKTURA | 05. 2024 |                                    | SKALA 1:100    |