


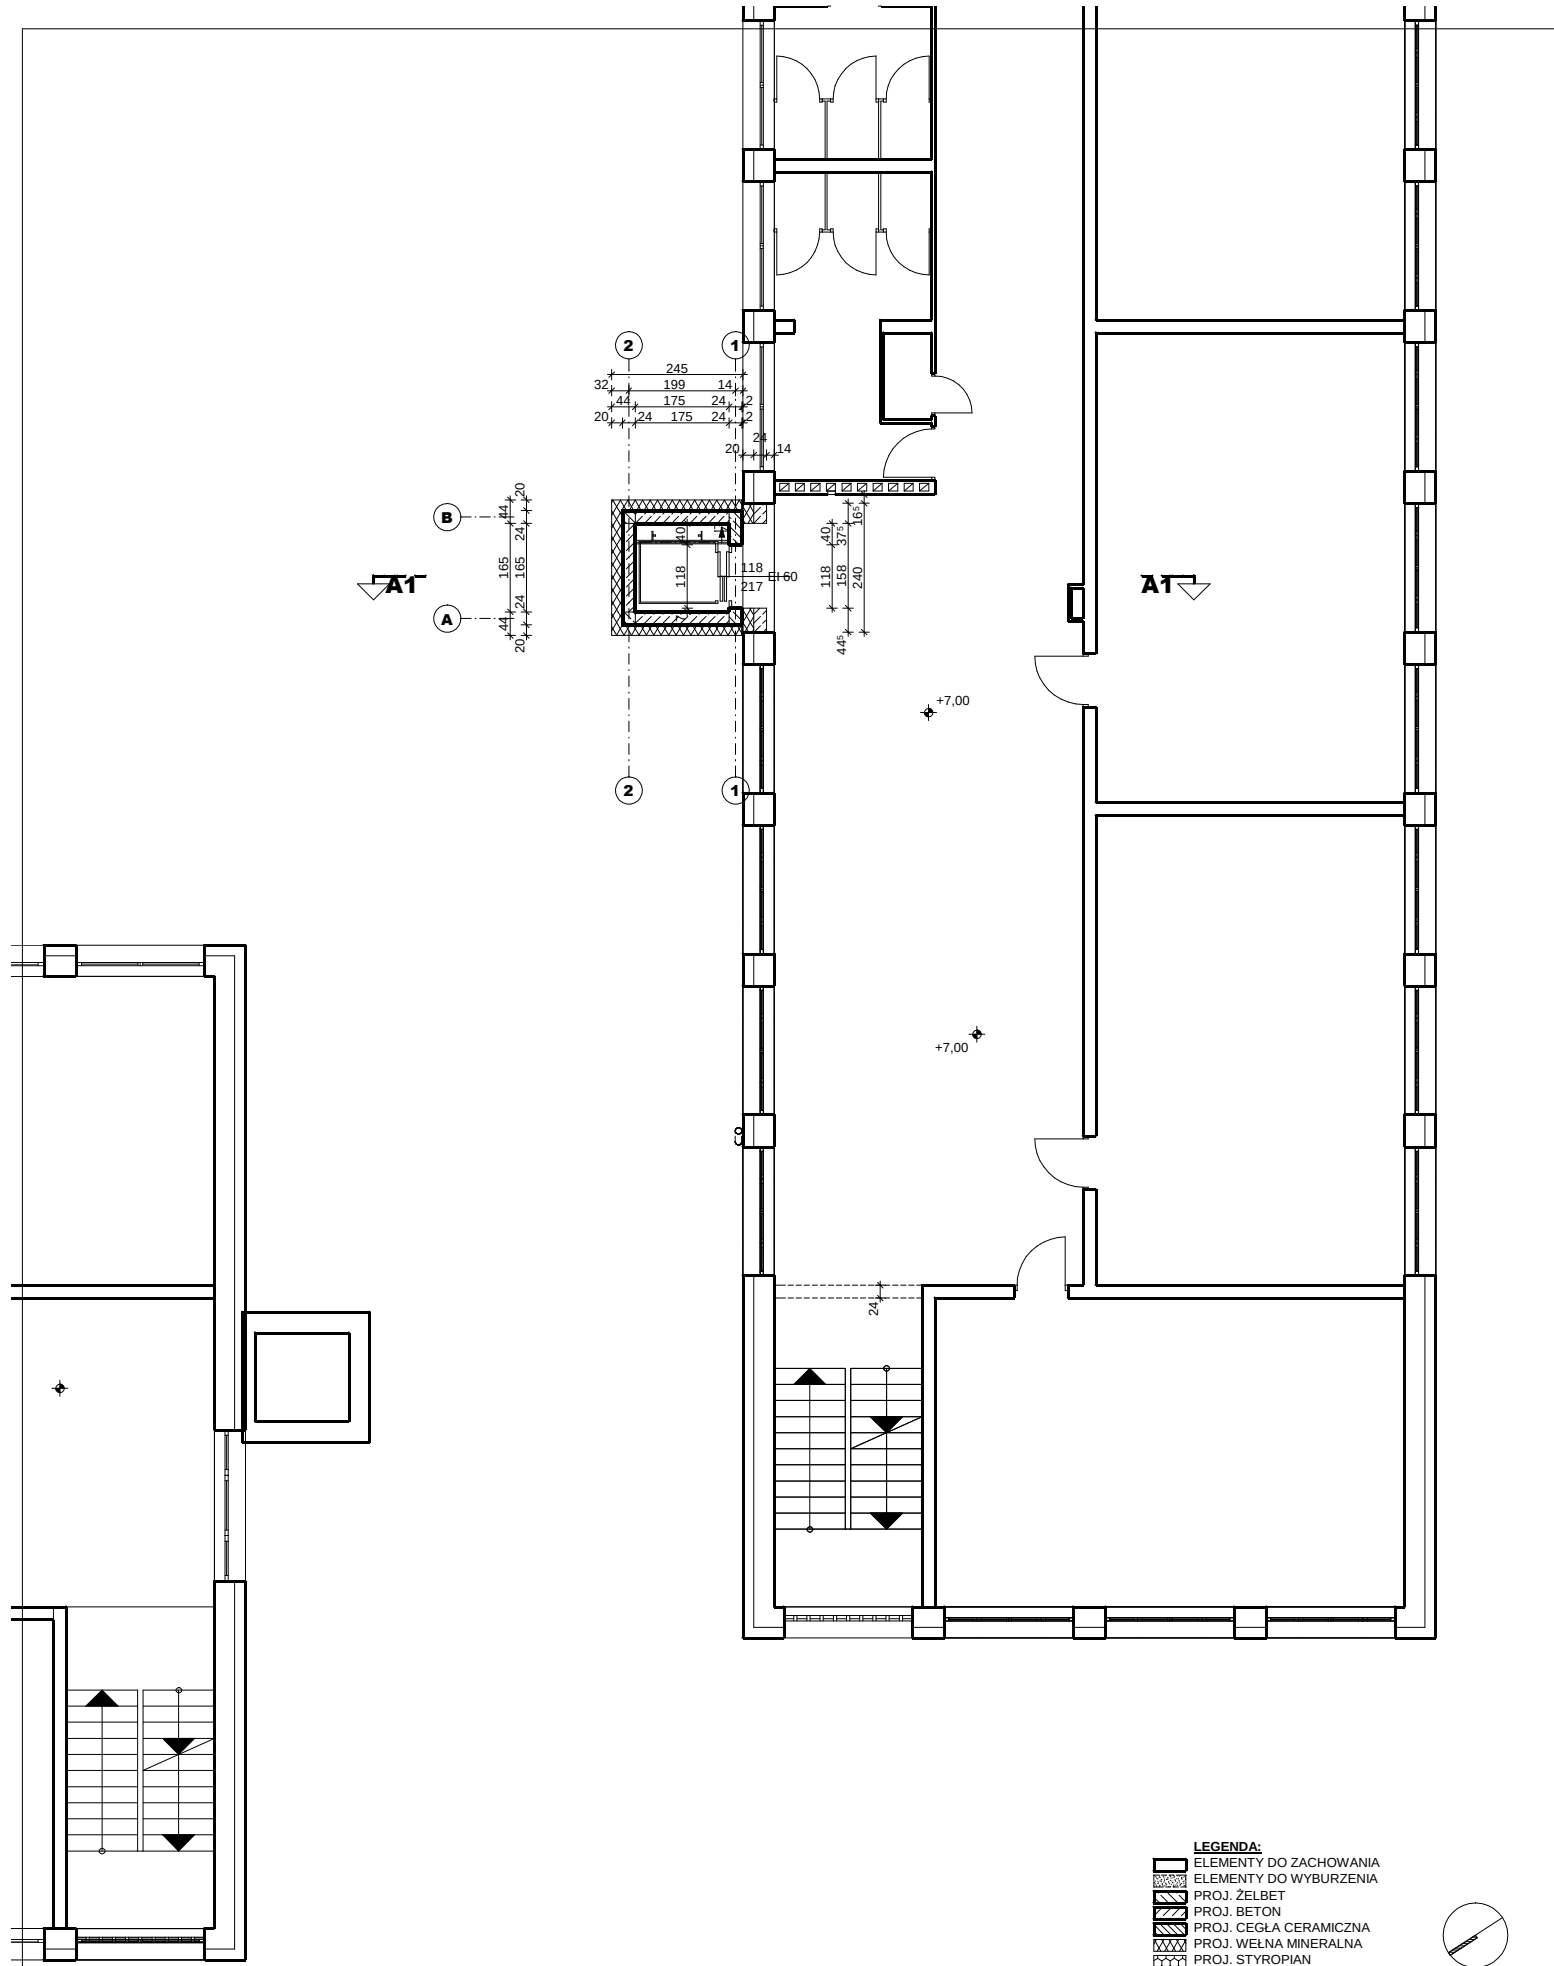

LEGENDA:

- ELEMENTY DO ZACHOWANIA
- ELEMENTY DO WYBURZENIA
- PROJ. ŻELBET
- PROJ. BETON
- PROJ. CEGŁA CERAMICZNA
- PROJ. WEŁNA MINERALNA
- PROJ. STYROPIAN

USŁUGI PROJEKTOWE MAREK NICGORSKI

UL. NADRZECZNA 39D, 22-400 ZAMOŚĆ, kom.: 604 884 977
e-mail: mareknicgorski@interia.pl

0,00 = 217,00 m n.p.m.

PRZEDMIOT RYS:	RZUT II PIĘTRA			PROJEKT ARCHITEKTONICZNO-BUDOWLANY			NUMER
NAZWA OPRAC:	Budowa dźwigu osobowego przy Budynku Szkoły Podstawowej Nr 10 z Oddziałami Integracyjnymi w Zamościu						KOLEJNY:
ADRES:	Zamość, ul. Peowiaków - działka nr ewid. 18						A04
ZAMAWIAJĄCY:	Szkoła Podstawowa Nr 10 z Oddziałami Integracyjnymi w Zamościu						
PROJEKTOWAŁ:	arch. ZBIGNIEW JENDRZEJCZAK -UAN-II-8387/44/87		ARCHITEKTURA	05. 2024			
PROJEKTOWAŁ:	arch. JERZY ROMAŃSKI		ARCHITEKTURA	05. 2024			
SPRAWDZIŁ:	arch. JOLANTA RADOMSKA -04/LOIA/03		ARCHITEKTURA	05. 2024			SKALA 1:100