


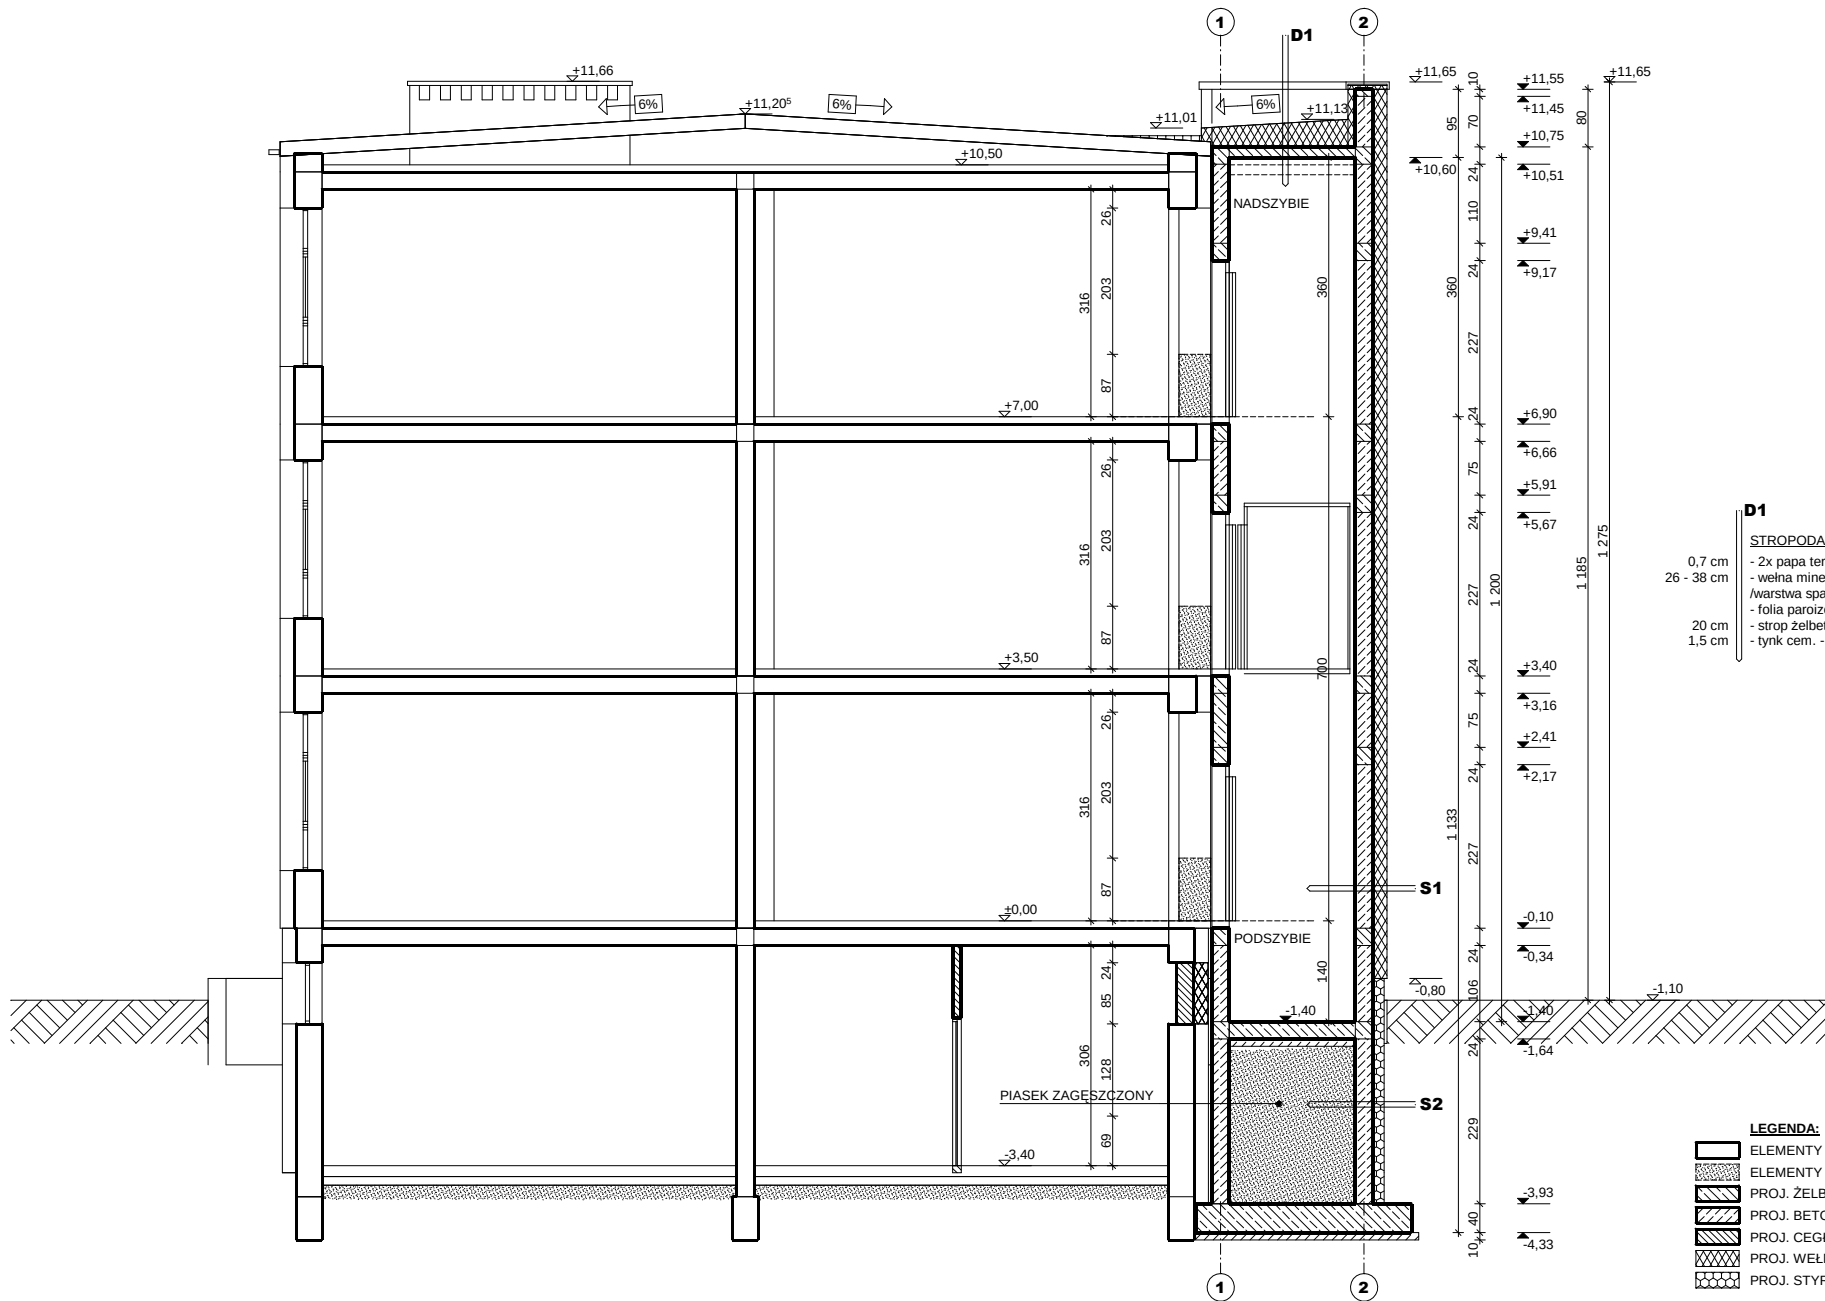

S1
ŚCIANA PIWNIC - EITICS

- 0,5 cm
- uszczelnienie 5 cm n.p.t. / akrylowy tynk kamyczkowy o uziarnieniu 2,0 mm
- folia kubelkowa - warstwa ochronna
- siatka zbrojąca impregnowana przeciwalkalicznie o gramaturze 155 g/m2
- bezcementowa masa zbrojąca na bazie spoiwa akrylowego,
wzmocniona mikro-włóknami, zabezpieczona przeciwgrzybicznie,
- styropian ekstrudowany XPS-70
- ściana żelbetowa
- 16 cm
24 cm

S2
ŚCIANY NADZIEMNE - EITICS

- 0,5 cm
- tynk mineralny o fakturze baranka o uziarnieniu 2,0 mm
- bezcementowa masa zbrojąca na bazie spoiwa akrylowego,
wzmocniona mikro-włóknami, zabezpieczona przeciwgrzybicznie,
- siatka z włókna szklanego o gramaturze 165 g/m2
- płyty z wełny mineralnej twardej
- mineralna zaprawa klejowa
- ściana żelbetowa / beton komórkowy M600
- tynk cem. - wap.
- 20 cm
24 cm
1,5 cm

D1
STROPODACH

- 0,7 cm
26 - 38 cm
20 cm
1,5 cm
- 2x papa termozgrzewalna
 - wełna mineralna twarda
 - /warstwa spadkowa/
 - folia paroizolacyjna
 - strop żelbetowy
 - tynk cem. - wap.

LEGENDA:

- ELEMENTY DO ZACHOWANIA
ELEMENTY DO WYBURZENIA
PROJ. ŻELBET
PROJ. BETON
PROJ. CEGŁA CERAMICZNA
PROJ. WEŁNA MINERALNA
PROJ. STYROPIAN

USŁUGI PROJEKTOWE MAREK NIGGORSKI
UL. NADRZECZNA 39D, 22-400 ZAMOŚĆ, kom.: 604 884 977
e-mail: mareknigorski@interia.pl

0,00 = 217,00 m n.p.m.

PRZEDMIOT RYS: PRZEKRÓJ A1		PROJEKT ARCHITEKTONICZNO-BUDOWLANY			NUMER KOLEJNY:
NAZWA OPRAC: Budowa dźwigu osobowego przy Budynku Szkoły Podstawowej Nr 10 z Oddziałami Integracyjnymi w Zamościu					A06
ADRES: Zamość, ul. Peowiaków - działka nr ewid. 18					
ZAMAWIAJĄCY: Szkoła Podstawowa Nr 10 z Oddziałami Integracyjnymi w Zamościu					
PROJEKTOWAŁ: arch. ZBIGNIEW JENDRZEJCZAK -UAN-II-8387/44/87	ARCHITEKTURA	05. 2024			
PROJEKTOWAŁ: arch. JERZY ROMAŃSKI	ARCHITEKTURA	05. 2024			
SPRAWDZIŁ: arch. JOLANTA RADOMSKA -04/LOIA/03	ARCHITEKTURA	05. 2024			SKALA 1:75