


RZUT II PIĘTRA SKALA 1:50

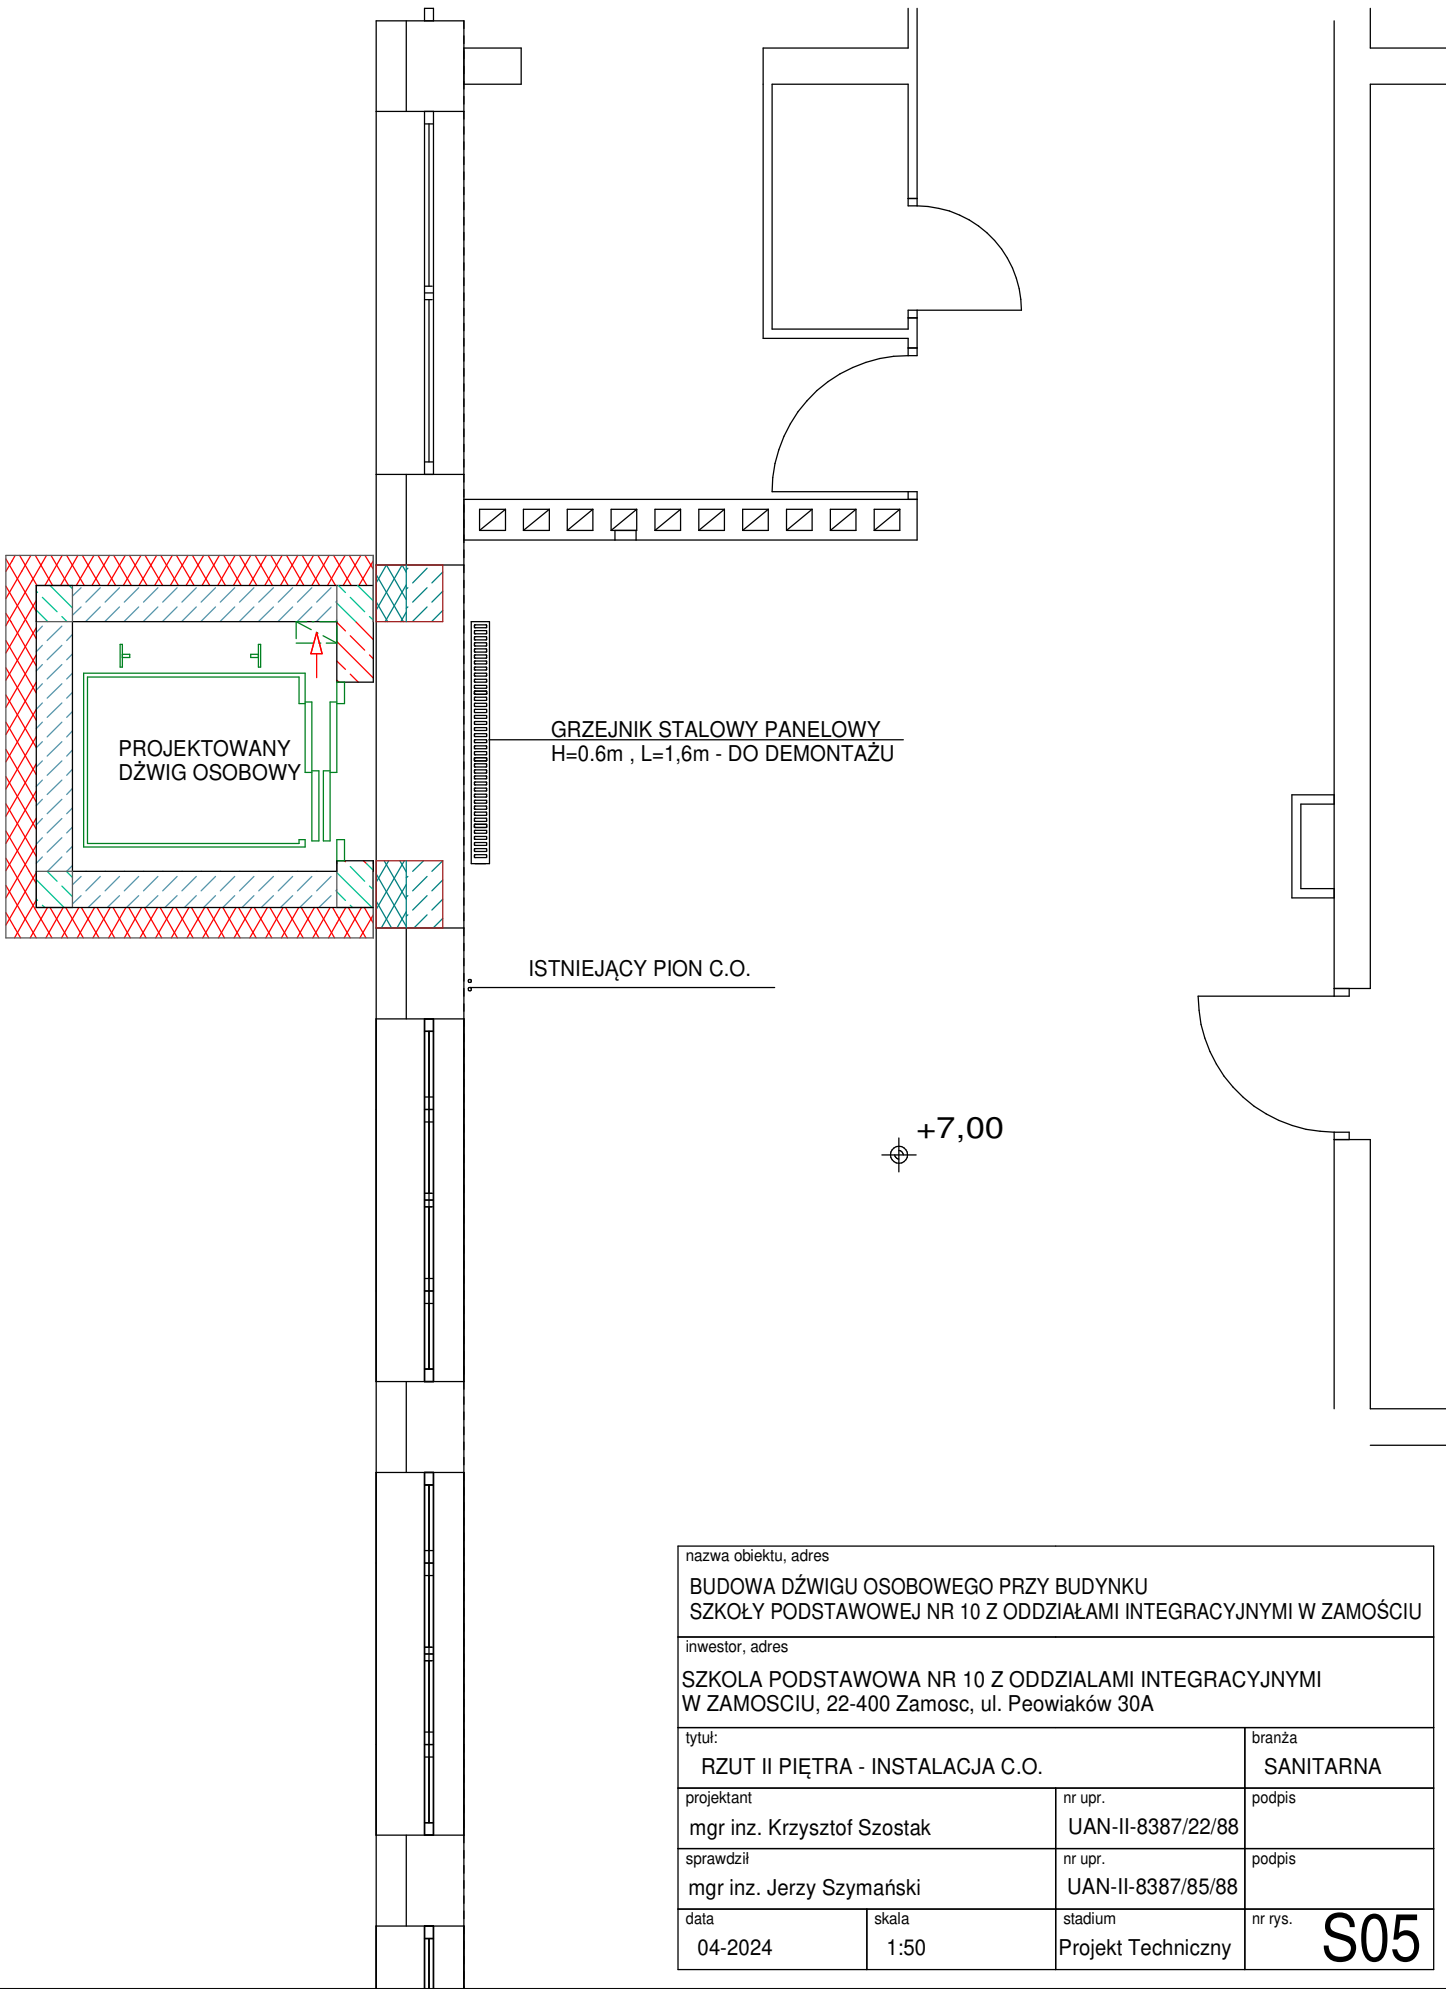

nazwa obiektu, adres			
BUDOWA DŹWIGU OSOBOWEGO PRZY BUDYNKU SZKOŁY PODSTAWOWEJ NR 10 Z ODDZIAŁAMI INTEGRACYJNYMI W ZAMOŚCIU			
inwestor, adres			
SZKOŁA PODSTAWOWA NR 10 Z ODDZIAŁAMI INTEGRACYJNYMI W ZAMOSCIU, 22-400 Zamosc, ul. Peowiaków 30A			
tytuł:			branża
RZUT II PIĘTRA - INSTALACJA C.O.			SANITARNA
projektant		nr upr.	podpis
mgr inz. Krzysztof Szostak		UAN-II-8387/22/88	
sprawdził		nr upr.	podpis
mgr inz. Jerzy Szymański		UAN-II-8387/85/88	
data	skala	stadium	nr rys.
04-2024	1:50	Projekt Techniczny	S05