


PRZEKRÓJ A-A SKALA 1:50

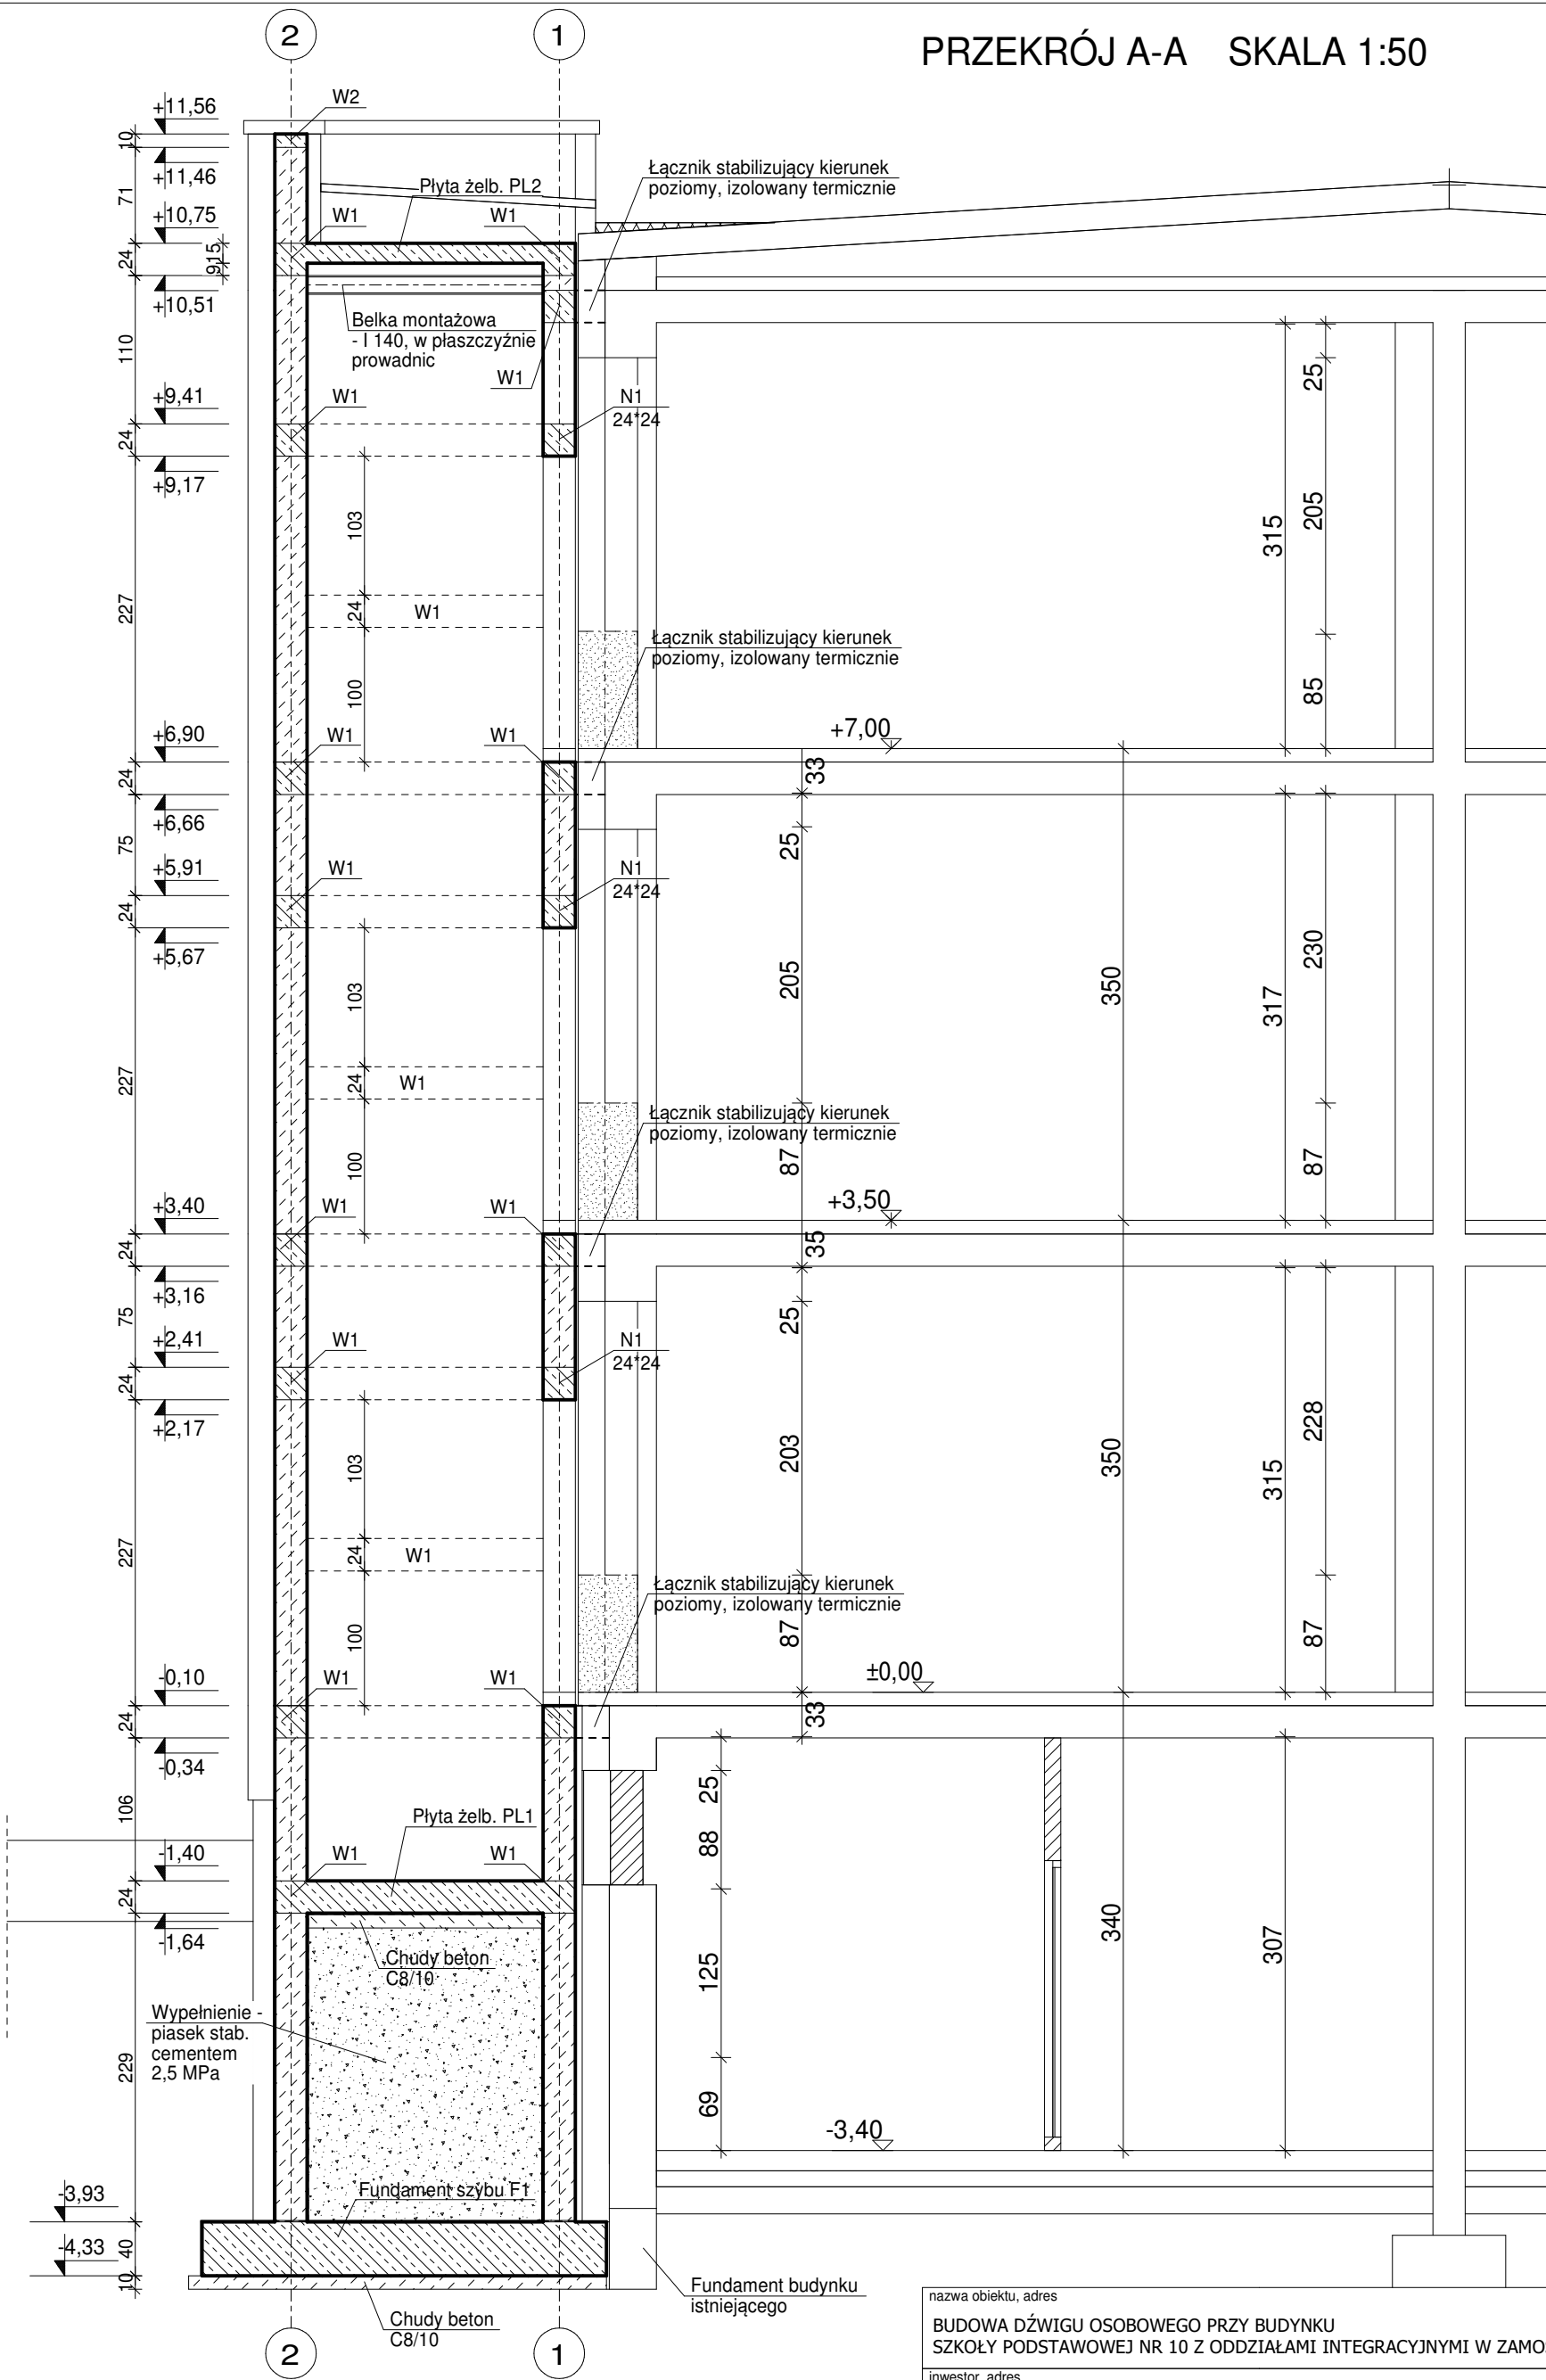

OZNACZENIA:

- ISTNIEJĄCE ELEMENTY BUDOWLANE DO WYBURZENIA
- ELEMENTY KONSTRUKCYJNE Z BETONU KLASY C25/30 ZBROJONEGO STALĄ A-IIIN
- ŚCIANA Z BLOKÓW Z BETONU KLASY C16/20 NA ZAPRAWIE CEMENTOWEJ KLASY M15
- ŚCIANA Z CEGŁY CERAMICZNEJ PEŁNEJ KL. 15 MPA NA ZAPRAWIE WAPIENNO-CEMENTOWEJ KLASY M15

|   |                    |                    |               |
|---|--------------------|--------------------|---------------|
| nazwa obiektu, adres                                                                                 |                    |                    |               |
| BUDOWA DŹWIGU OSOBOWEGO PRZY BUDYNKU SZKOŁY PODSTAWOWEJ NR 10 Z ODDZIAŁAMI INTEGRACYJNYMI W ZAMOŚCIU |                    |                    |               |
| inwestor, adres                                                                                      |                    |                    |               |
| SZKOŁA PODSTAWOWA NR 10 Z ODDZIAŁAMI INTEGRACYJNYMI W ZAMOŚCIU, 22-400 Zamość, ul. Peowiaków 30A     |                    |                    |               |
| tytuł                                                                                                |                    |                    | branża        |
| Przekrój A-A                                                                                         |                    |                    | Konstrukcyjna |
| projektant                                                                                           | nr upr.            |                    | podpis        |
| mgr inż. Marek Nicgorski                                                                             | 55/98/Za           |                    |               |
| sprawdził                                                                                            | nr upr.            |                    | podpis        |
| inż. Henryk Grzeszczuk                                                                               | BGPK-VI-8387/21/89 |                    |               |
| data                                                                                                 | skala              | stadium            | nr rys.       |
| 05-2024                                                                                              | 1:50               | Projekt Techniczny | K02           |