
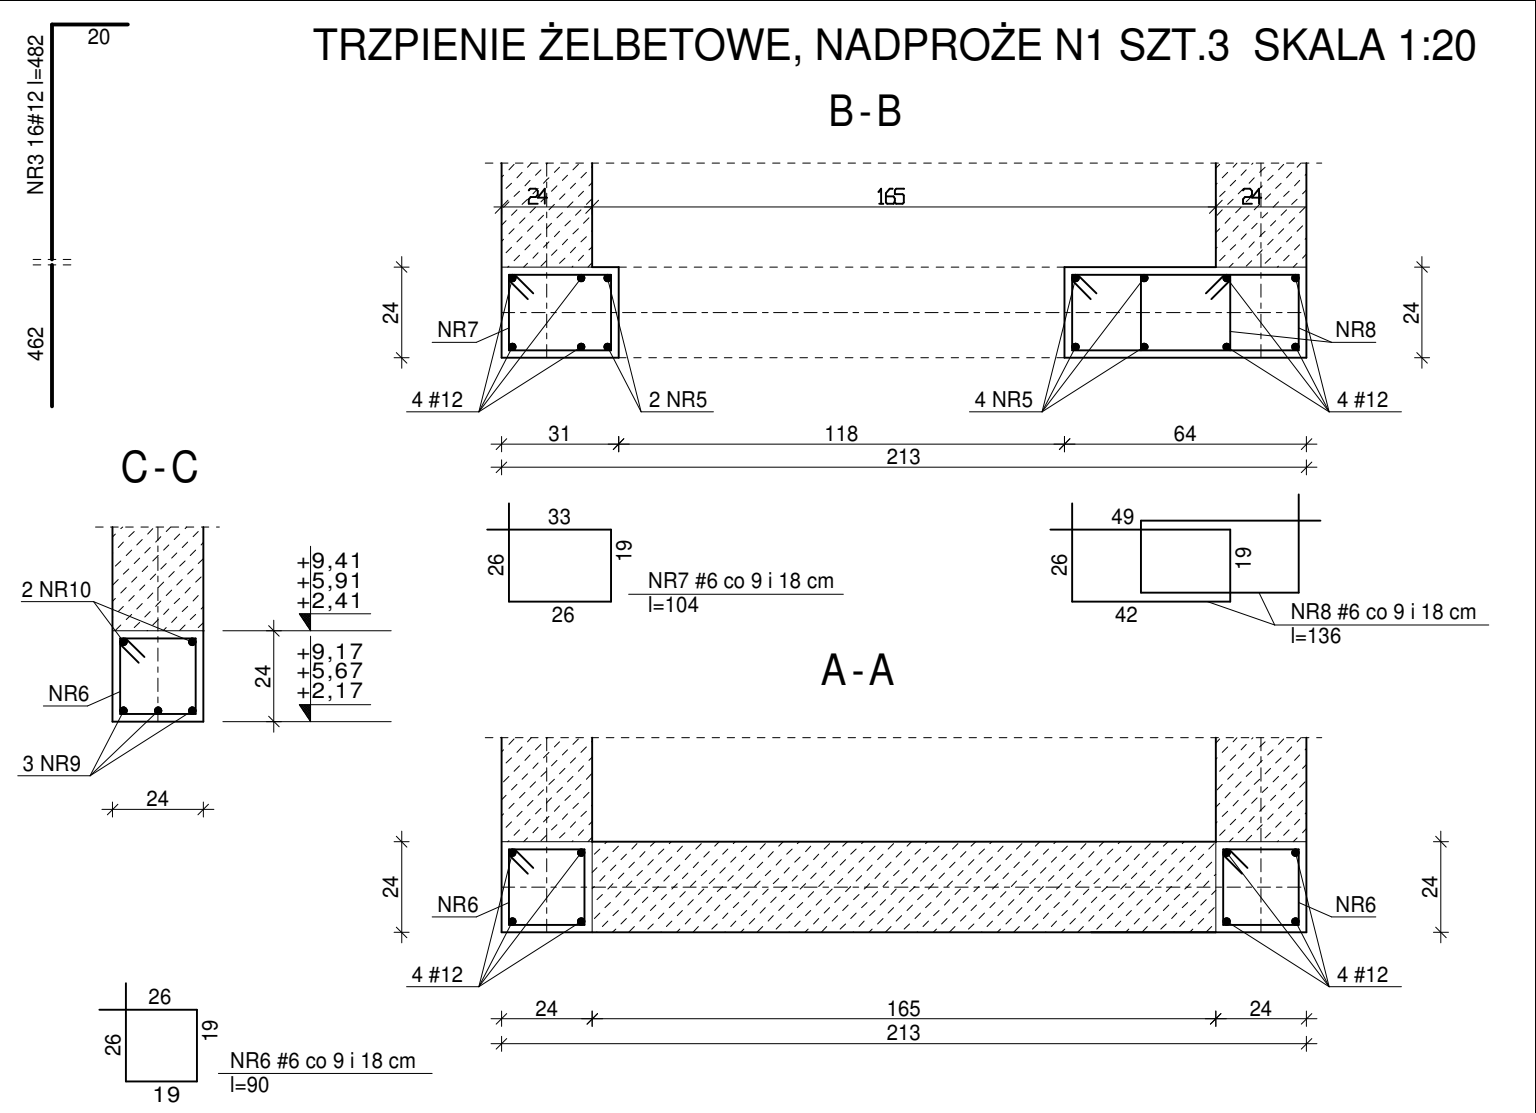


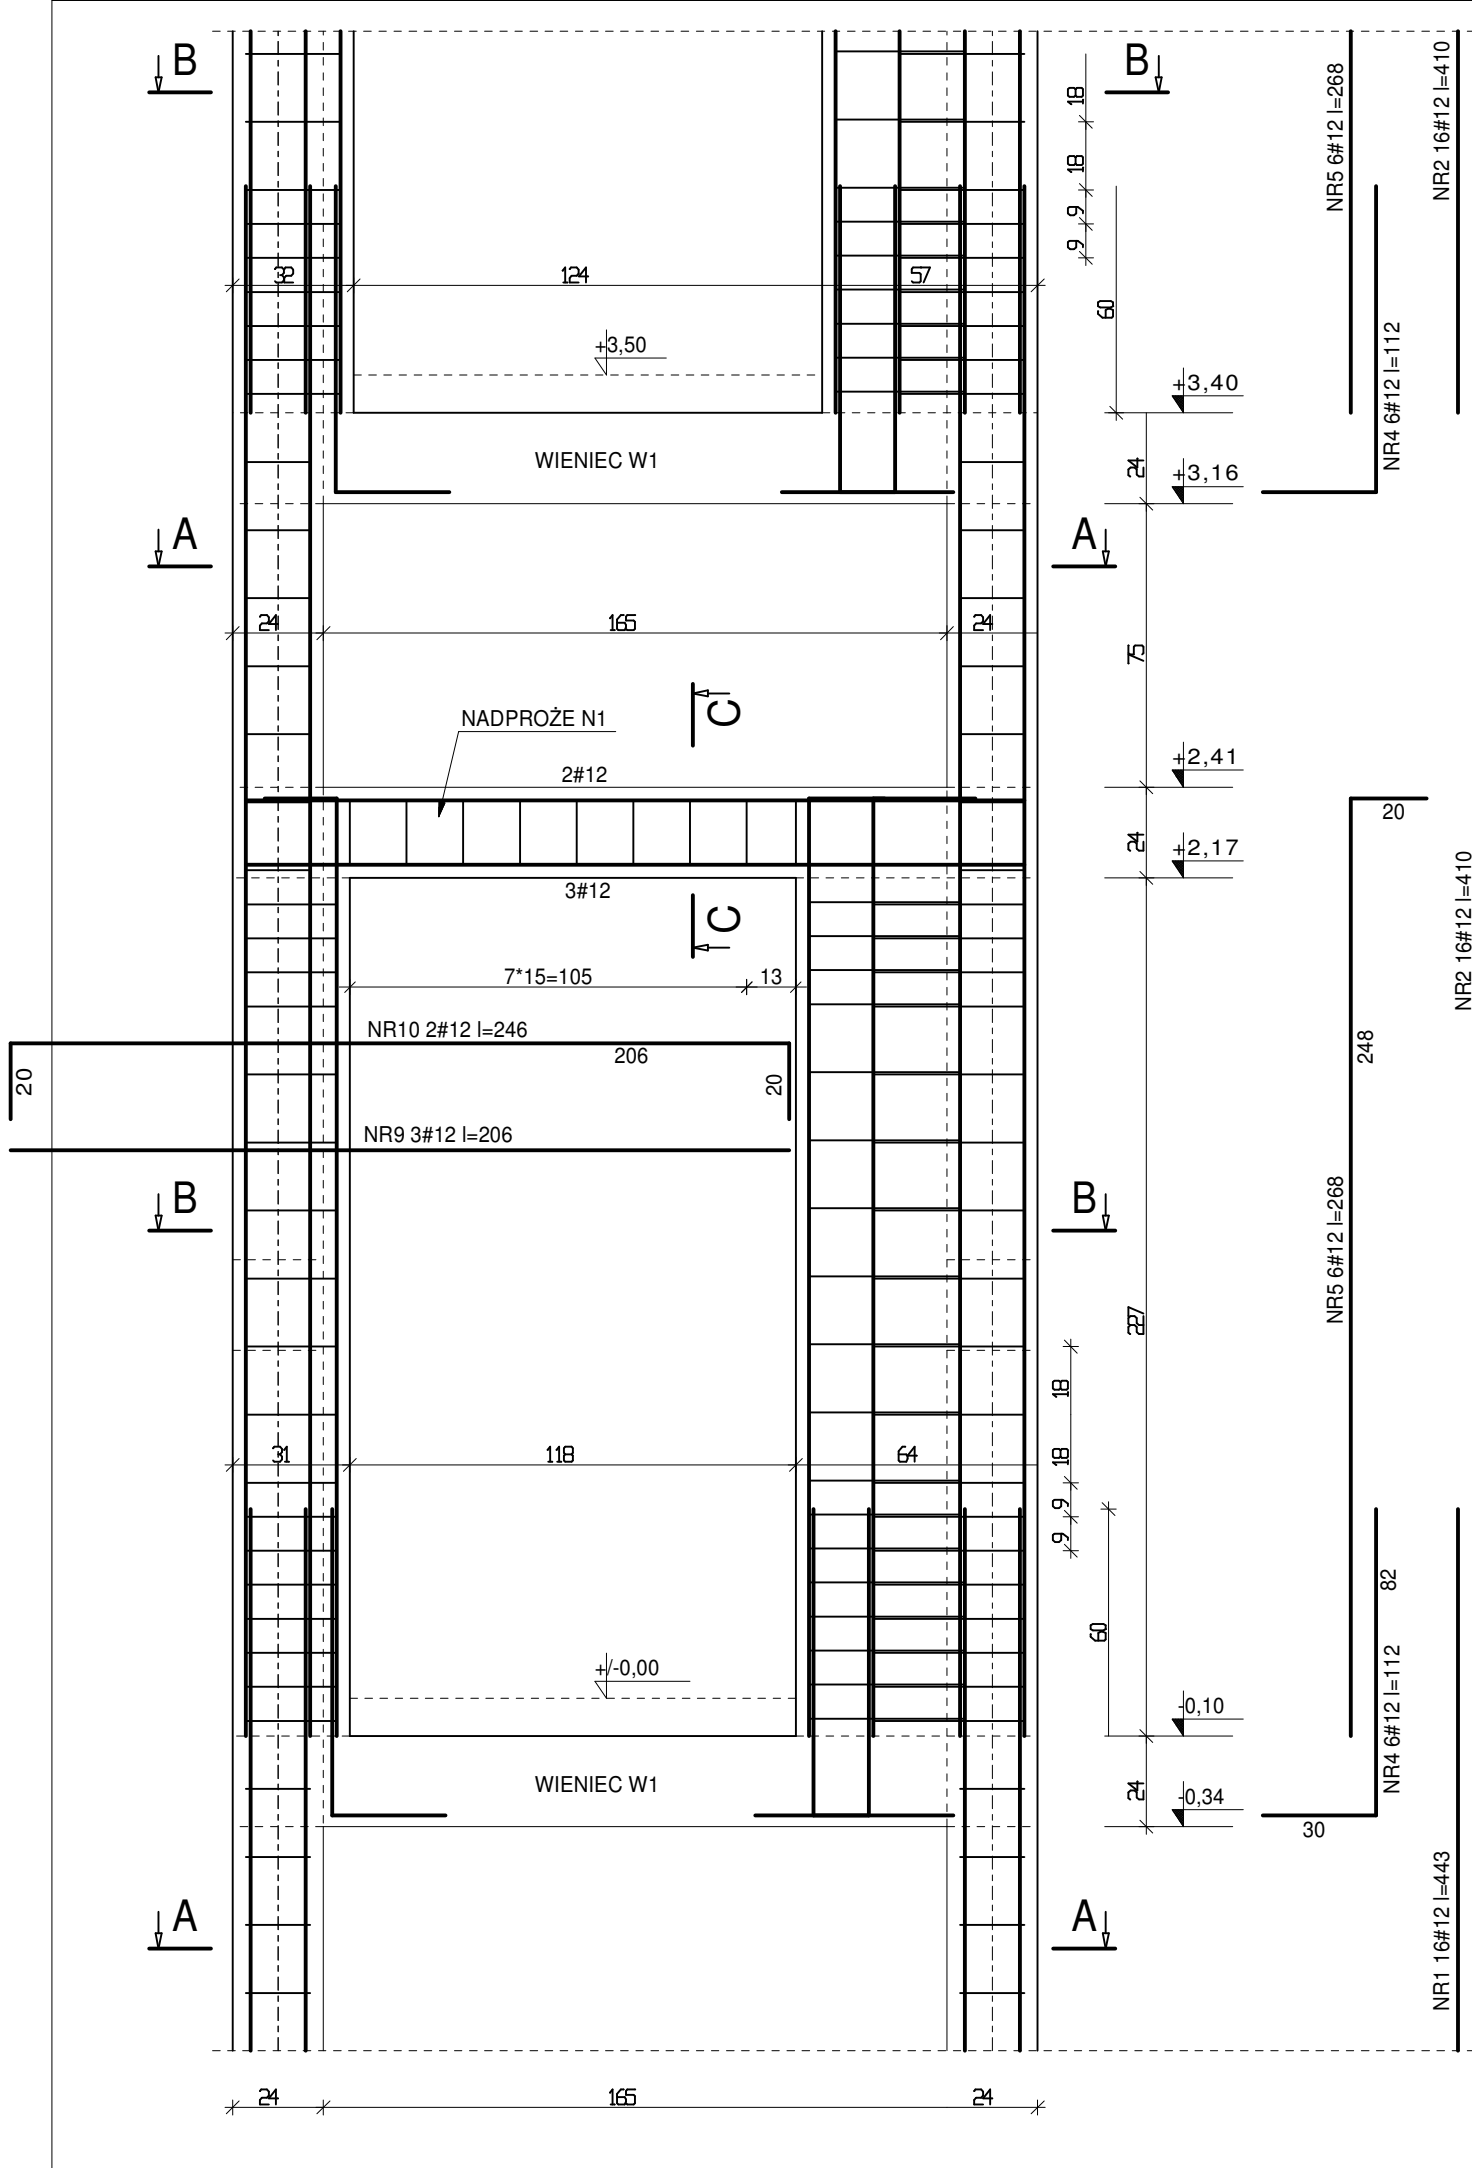

ZESTAWIENIE STALI ZBROJENIOWEJ										
ELEMENT	NR PRĘT	ŚREDNICA		DŁUGOŚĆ	ILOŚĆ w elemencie	ILOŚĆ elementów	RAZEM SZTUK	A-IIIN # 6	A-IIIN # 8	A-III N # 12
		φ	#							
Trzpień żelb.	1		12	4,43	16	1	16			70,88
	2		12	4,10	32	1	32			131,20
	3		12	4,82	16	1	16			77,12
	4		12	1,12	18	1	18			20,16
	5		12	2,68	18	1	18			48,24
	6		6	0,90	230	1	230	207,00		
	7		6	1,04	57	1	57	59,28		
	8		6	1,36	114	1	114	155,04		
N1 szt.3	9		12	2,06	9	1	9			18,54
	10		12	2,46	6	1	6			14,76
	6		6	0,90	27	1	27	24,30		
DŁUGOŚĆ RAZEM							mb	445,62	0,00	380,90
MASA 1mb							kg	0,222	0,395	0,888
MASA ŚREDNICAMI							kg	98,9	0,0	338,2
MASA OGÓŁEM							kg	437,2		

BETON KONSTRUKCYJNY
- KLASY C25/30 W8
STAL KLASY A-IIIN (BSt500S)#

OTULINA - 2,5 CM

nazwa obiektu, adres			
BUDOWA DŹWIGU OSOBOWEGO PRZY BUDYNKU SZKOŁY PODSTAWOWEJ NR 10 Z ODDZIAŁAMI INTEGRACYJNYMI W ZAMOŚCIU			
inwestor, adres			
SZKOŁA PODSTAWOWA NR 10 Z ODDZIAŁAMI INTEGRACYJNYMI W ZAMOŚCIU, 22-400 Zamość, ul. Peowików 30A			
tytuł			branża
Trzpień żelb., nadproże N1			Konstrukcyjna
projektant	nr upr.		podpis
mgr inż. Marek Nicgorski	55/98/Za		
sprawdził	nr upr.		podpis
inż. Henryk Grzeszczuk	BGPK-VI-8387/21/89		
data	skala	stadium	nr rys.
05-2024	1:20	Projekt Techniczny	K04