


PLAN SYTUACYJNY SKALA 1:500

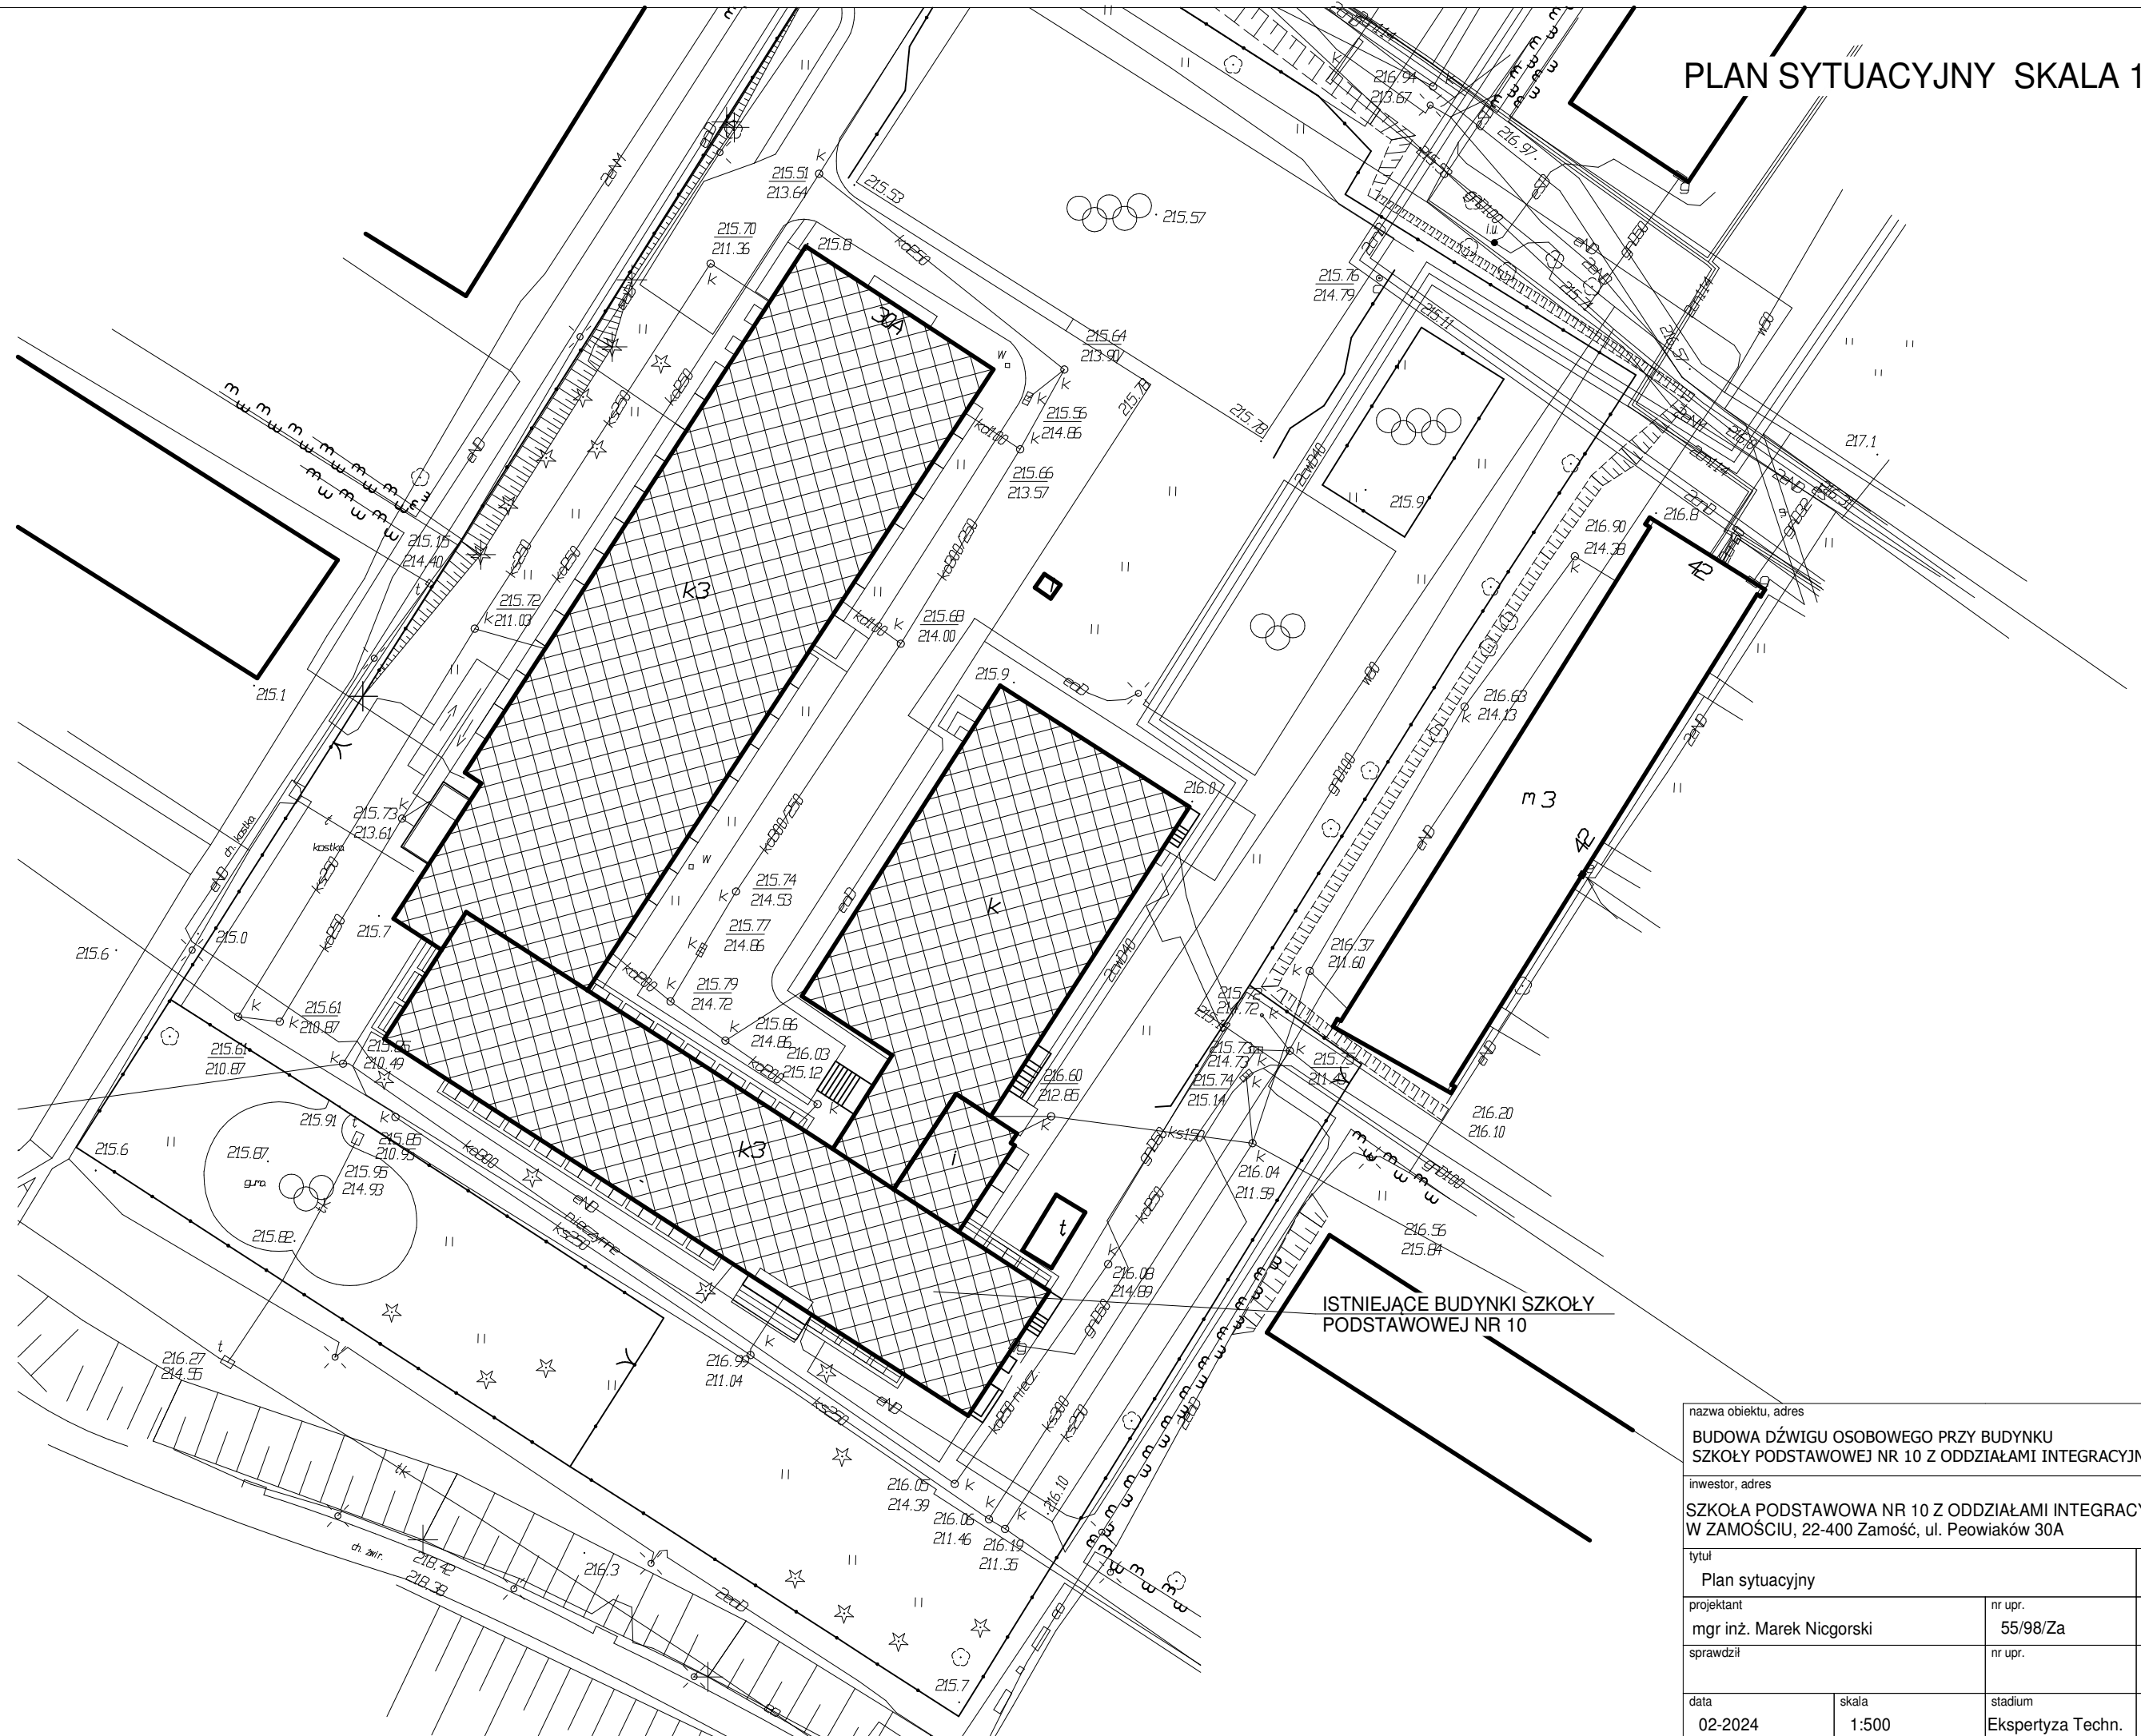

nazwa obiektu, adres			
BUDOWA DŹWIGU OSOBOWEGO PRZY BUDYNKU SZKOŁY PODSTAWOWEJ NR 10 Z ODDZIAŁAMI INTEGRACYJNYMI W ZAMOŚCIU			
inwestor, adres			
SZKOŁA PODSTAWOWA NR 10 Z ODDZIAŁAMI INTEGRACYJNYMI W ZAMOŚCIU, 22-400 Zamość, ul. Peowiaków 30A			
tytuł			branża
Plan sytuacyjny			Konstrukcyjna
projektant		nr upr.	podpis
mgr inż. Marek Nicgorski		55/98/Za	
sprawdził		nr upr.	podpis
data	skala	stadium	nr rys.
02-2024	1:500	Ekspertyza Techn.	01