


SZYB WINDY W POZIOMIE PIWNICY SKALA 1:50

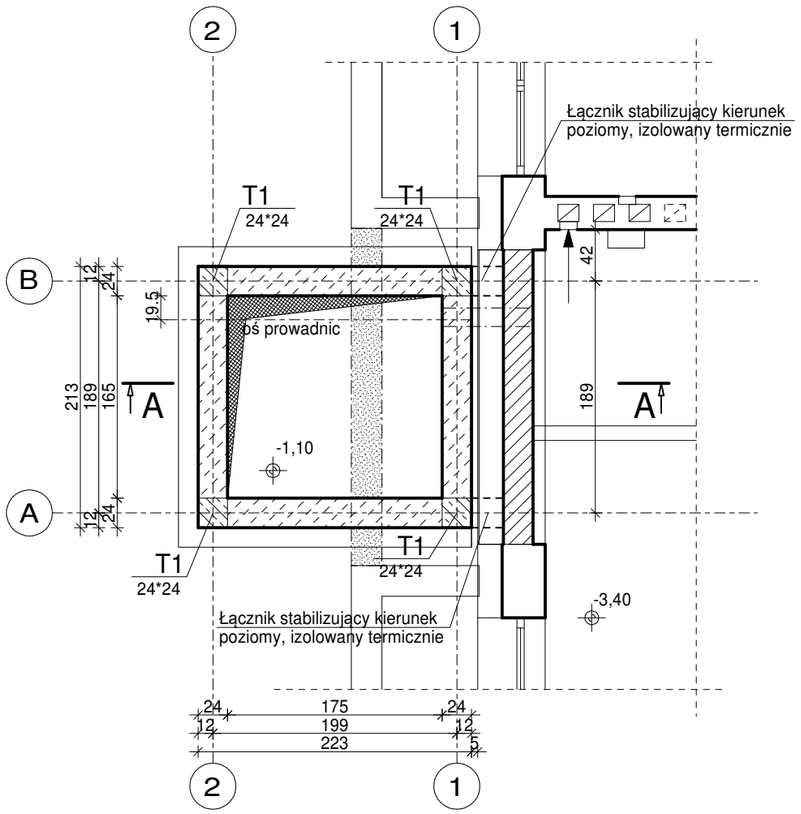

SZYB WINDY W POZIOMIE PARTERU, 1 I 2 PIĘTRA SKALA 1:50

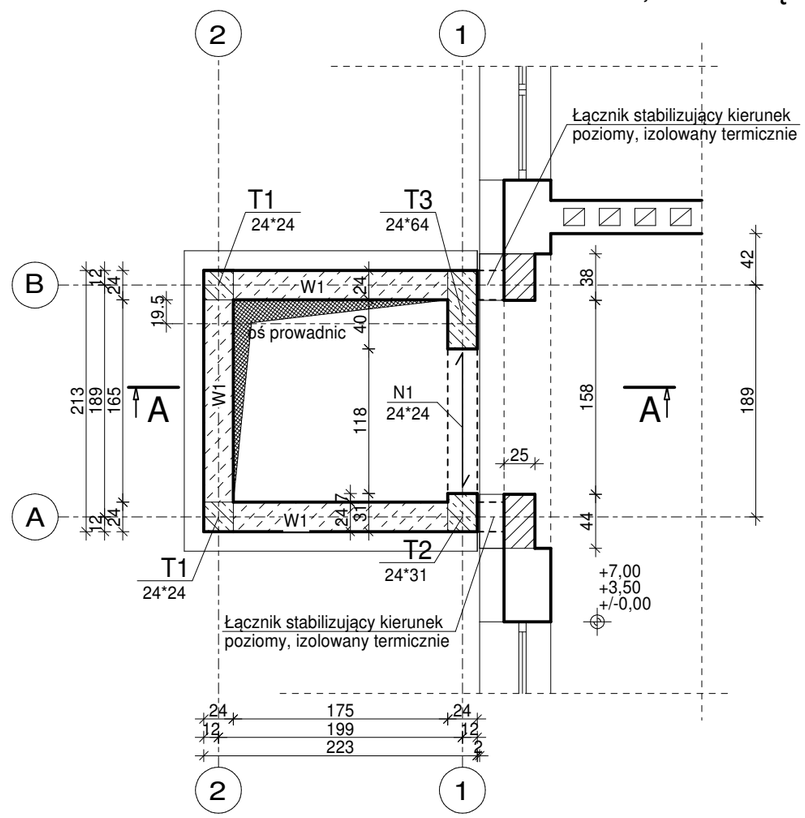

RZUT FUNDAMENTU SZYBU SKALA 1:50

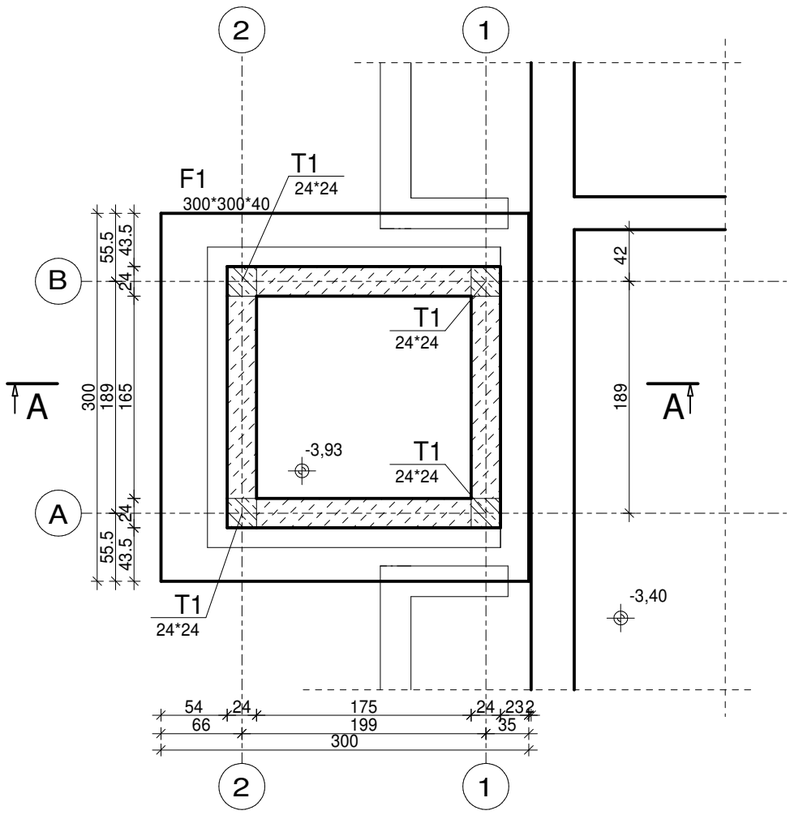

OZNACZENIA:

- ISTNIEJĄCE ELEMENTY BUDOWLANE DO WYBURZENIA
- ELEMENTY KONSTRUKCYJNE Z BETONU KLASY C25/30 ZBROJONEGO STALĄ A-IIIN
- ŚCIANA Z BLOCZKÓW Z BETONU C16/20 NA ZAPRAWIE CEMENTOWEJ KLASY M15
- ŚCIANA Z CEGŁY CERAMICZNEJ PEŁNEJ KL. 15 MPA NA ZAPRAWIE WAPIENNO-CEMENTOWEJ KLASY M15

Uwaga:

Projekt rozpatrywać razem z rysunkami części architektonicznej.

nazwa obiektu, adres: BUDOWA DŹWIGU OSOBOWEGO PRZY BUDYNKU SZKOŁY PODSTAWOWEJ NR 10 Z ODDZIAŁAMI INTEGRACYJNYMI W ZAMOŚCIU			
inwestor, adres: SZKOŁA PODSTAWOWA NR 10 Z ODDZIAŁAMI INTEGRACYJNYMI W ZAMOŚCIU, 22-400 Zamość, ul. Peowiaków 30A			
tytuł: Rzut fundamentu, szyb windy na poszczególnych kondygn.			branża: Konstrukcyjna
projektant: mgr inż. Marek Nicgorski		nr upr.: 55/98/Za	podpis:
sprawdził: inż. Henryk Grzeszczuk		nr upr.: BGPK-VI-8387/21/89	podpis:
data: 05-2024	skala: 1:50	stadium: Projekt Techniczny	nr rys.: K01