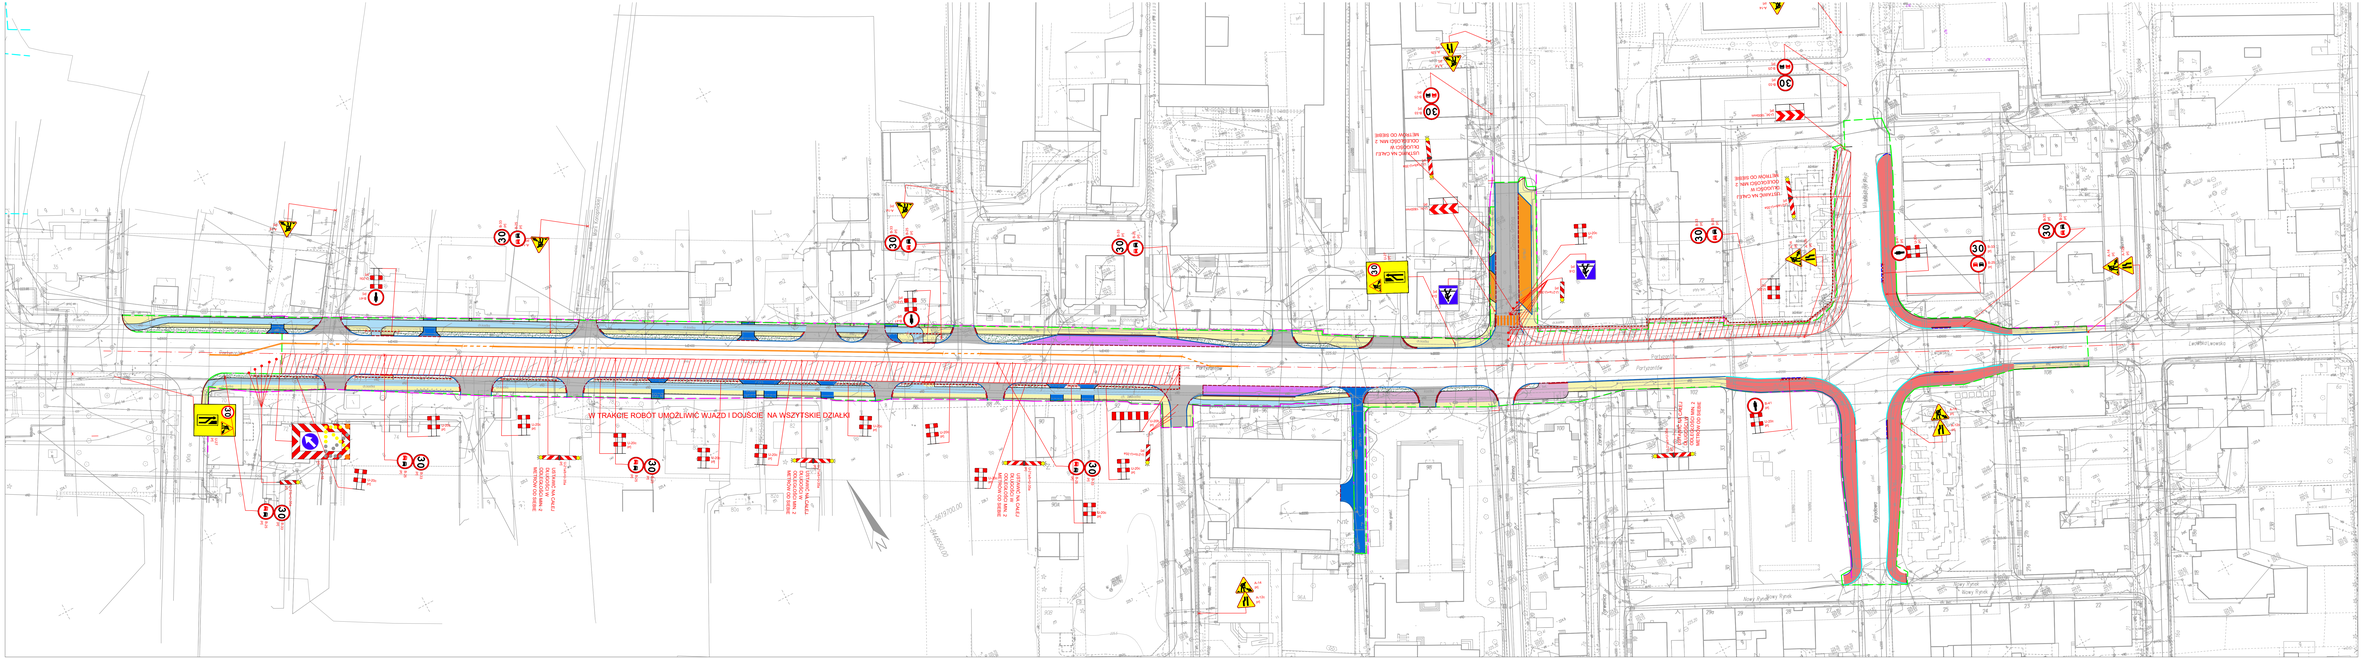
W TRAKCIE ROBOT UMOŻLIWIĆ WJAZD I DOJŚCIE NA WSZYSTKIE DZIAŁKI
OBJAZD NA CAŁEJ SZEROKOŚCI DROG