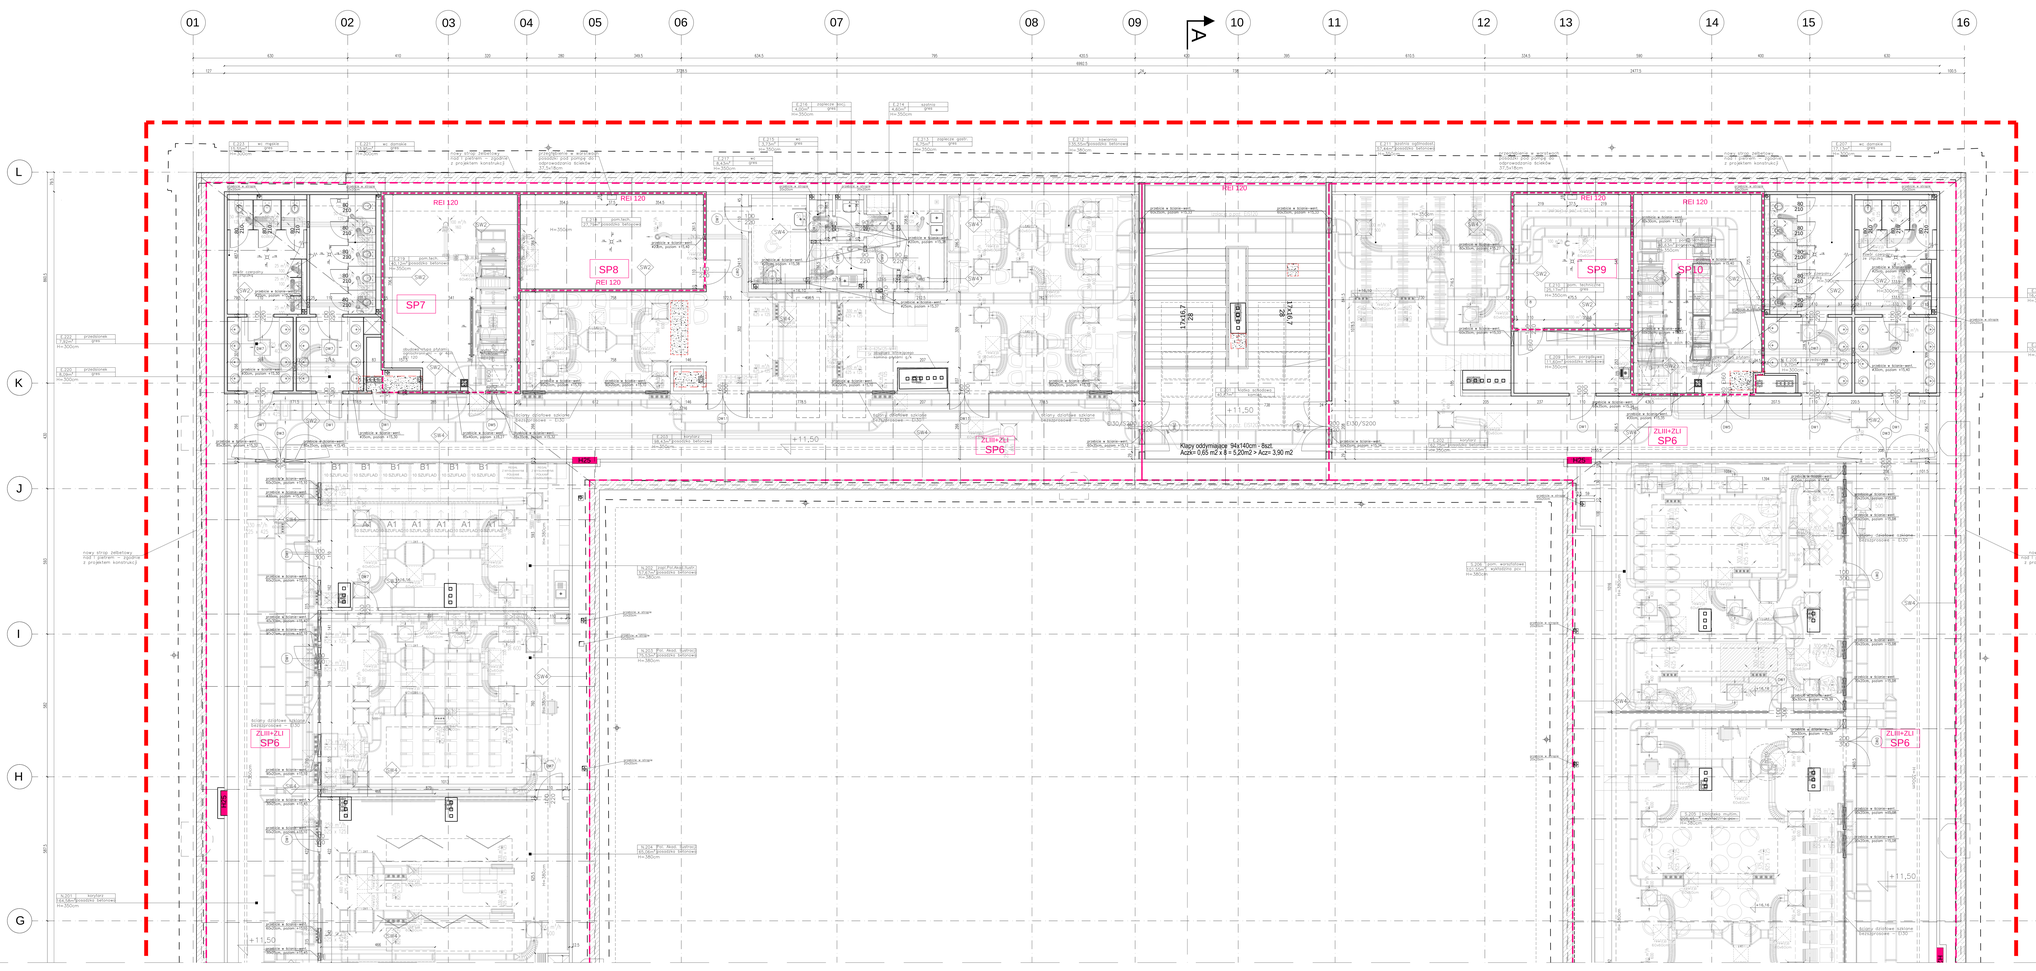

LEGENDA

- PROJEKTOWANE HYDRANTY
- ŚCIANY REI 60, EI 60 GRUBOŚCI WG OPISU ŚCIAN
- ŚCIANY REI 120, EI 120 GRUBOŚCI WG OPISU ŚCIAN
- STREFY POŻAROWE (SUW, ZLI)
- WEJŚCIA DO BUDYNKU
- ZAKRES OBJĘTY OPRACOWANIEM
- PROJEKTOWANE WYBURZENIA
- NOWE PROJEKTOWANE ŚCIANY DZIAŁOWE
- NOWE PROJEKTOWANE ŚCIANY ŻELBETOWE

OPIS ŚCIAN

- ŚCIANA WEWNĘTRZNA
  - STYROPIAN
  - tynk wewnętrzny cementowy, do renowacji
  - ściana murowana z cegły
  - tynk wewnętrzny cementowy, do renowacji
- ŚCIANA WEWNĘTRZNA
  - ELEMENTY OBRÓBCZE BLACHARSKIE
  - tynk wewnętrzny cementowy, do renowacji
  - ściana murowana z cegły
  - tynk wewnętrzny cementowy, do renowacji
- ŚCIANA WEWNĘTRZNA
  - WSZYSTKIE MATERIAŁY I ELEMENTY BUDOWLANE DOPUSZCZONE DO STOSOWANIA W BUDOWNICTWIE MAJĄ POSIADAĆ WYMAGANE PRZEPISAMI PRAWA POLSKIEGO DOPUSZCZENIE ITB, ATA, CNBZ, WZ/CO, WYMAGANE ATESTY/ATEST, CERTYFIKATY, DEKLARACJE ZGODNOŚCI, APROBATY TECHNICZNE ORAZ INNE DOKUMENTY POZWALAJĄCE NA ICH STOSOWANIE W BUDOWNICTWIE
  - WSZYSTKIE ELEMENTY INSTALACJI NALEŻY WYKONYWAĆ NA PODSTAWIE WYTYCZNYCH BRANŻOWYCH NA WYSZCZEGÓLNIONYCH ARCHITEKTONICZNYCH OZNACZONO JEDYNIE LOKALIZACJĘ ELEMENTÓW WYNIKAJĄCYCH Z INSTALACJI
