



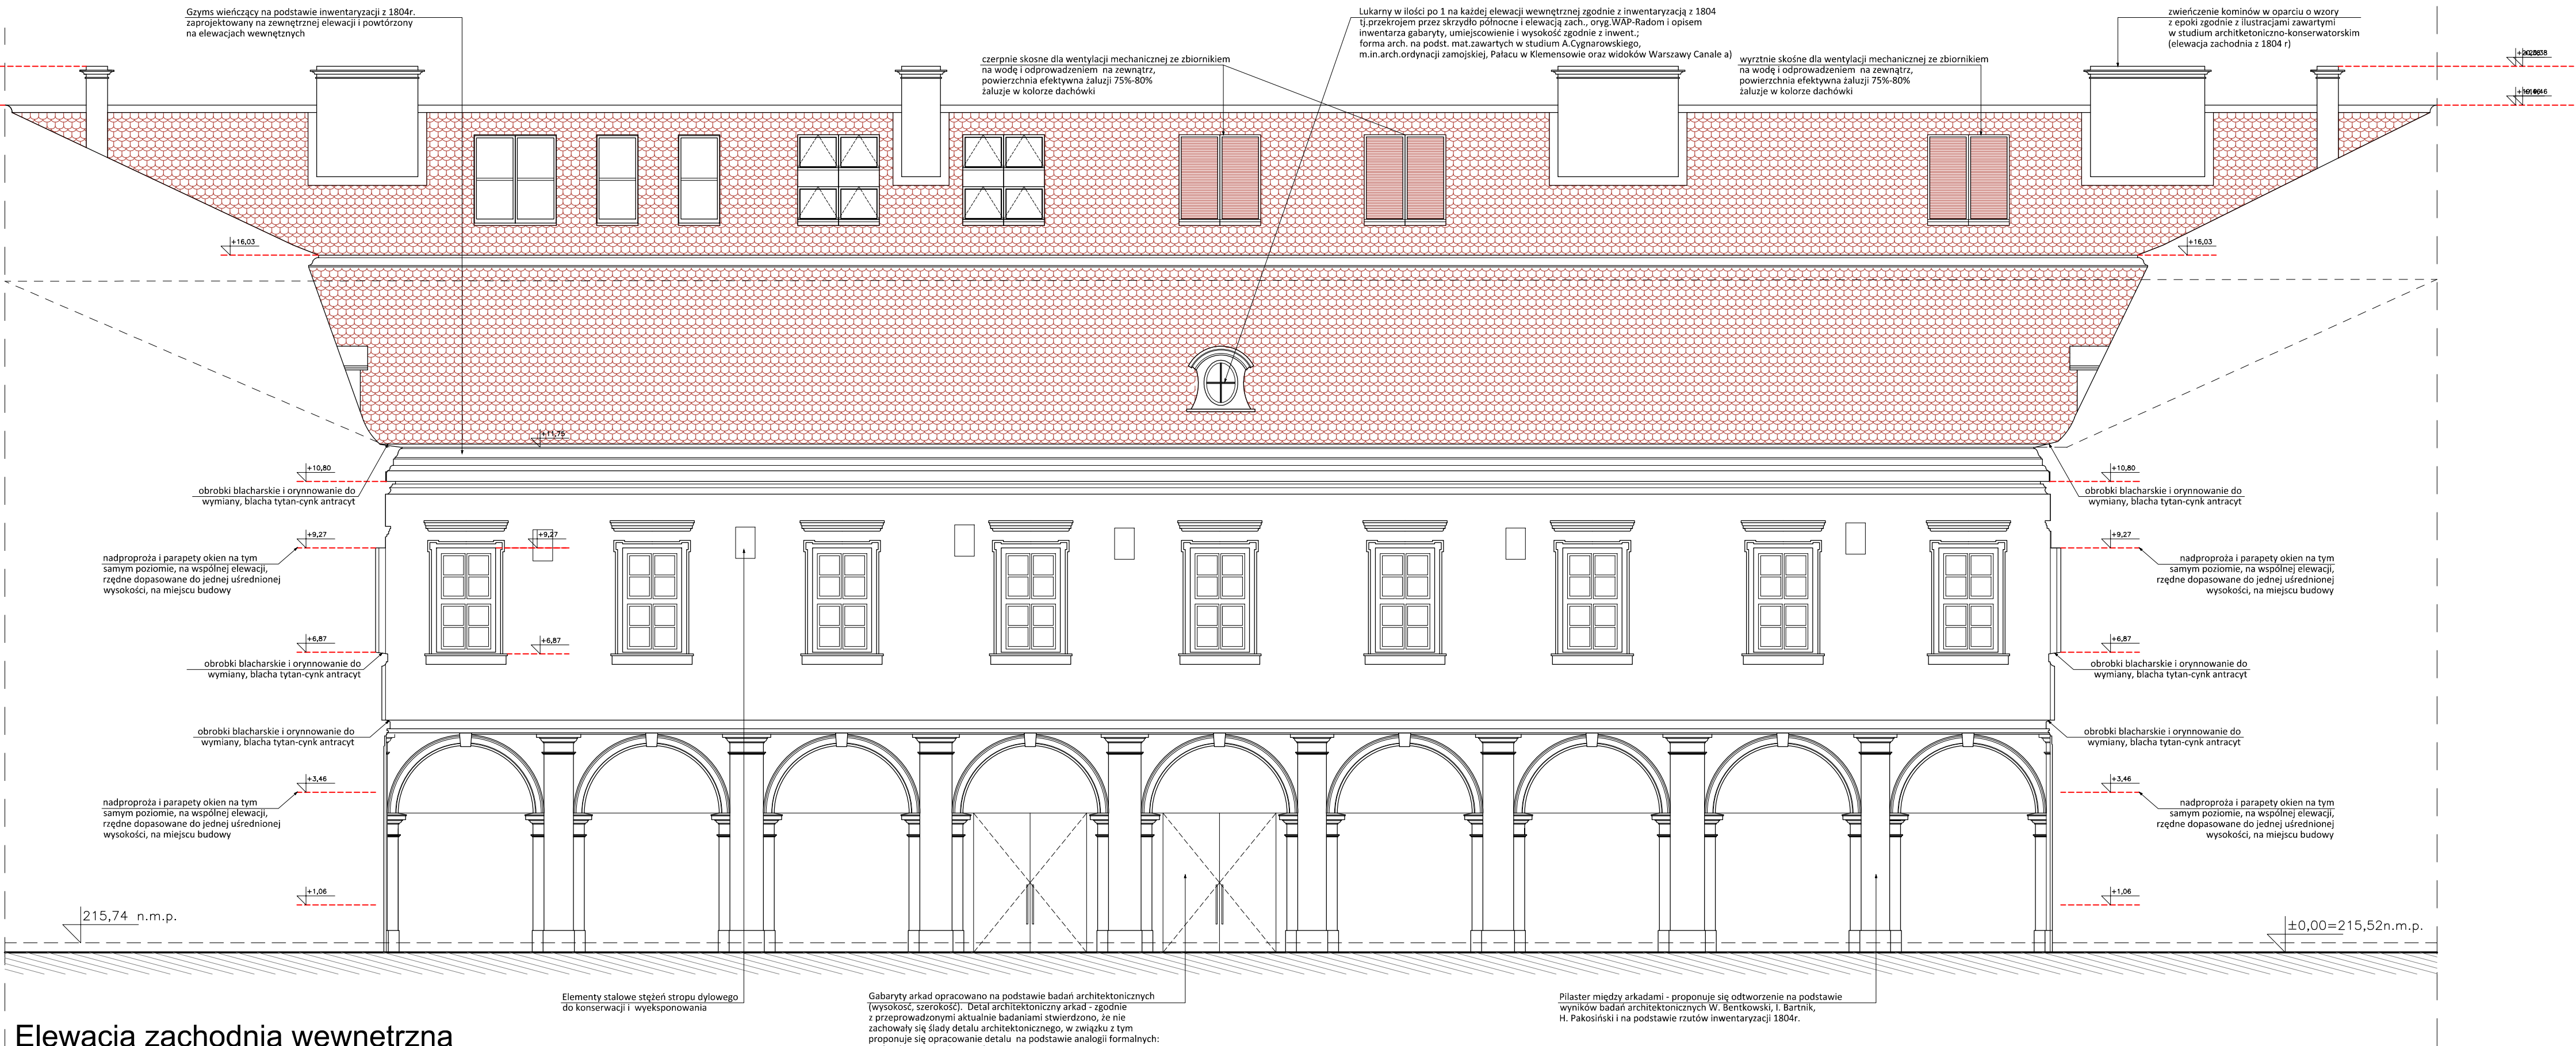

Elevacja zachodnia wewnętrzna

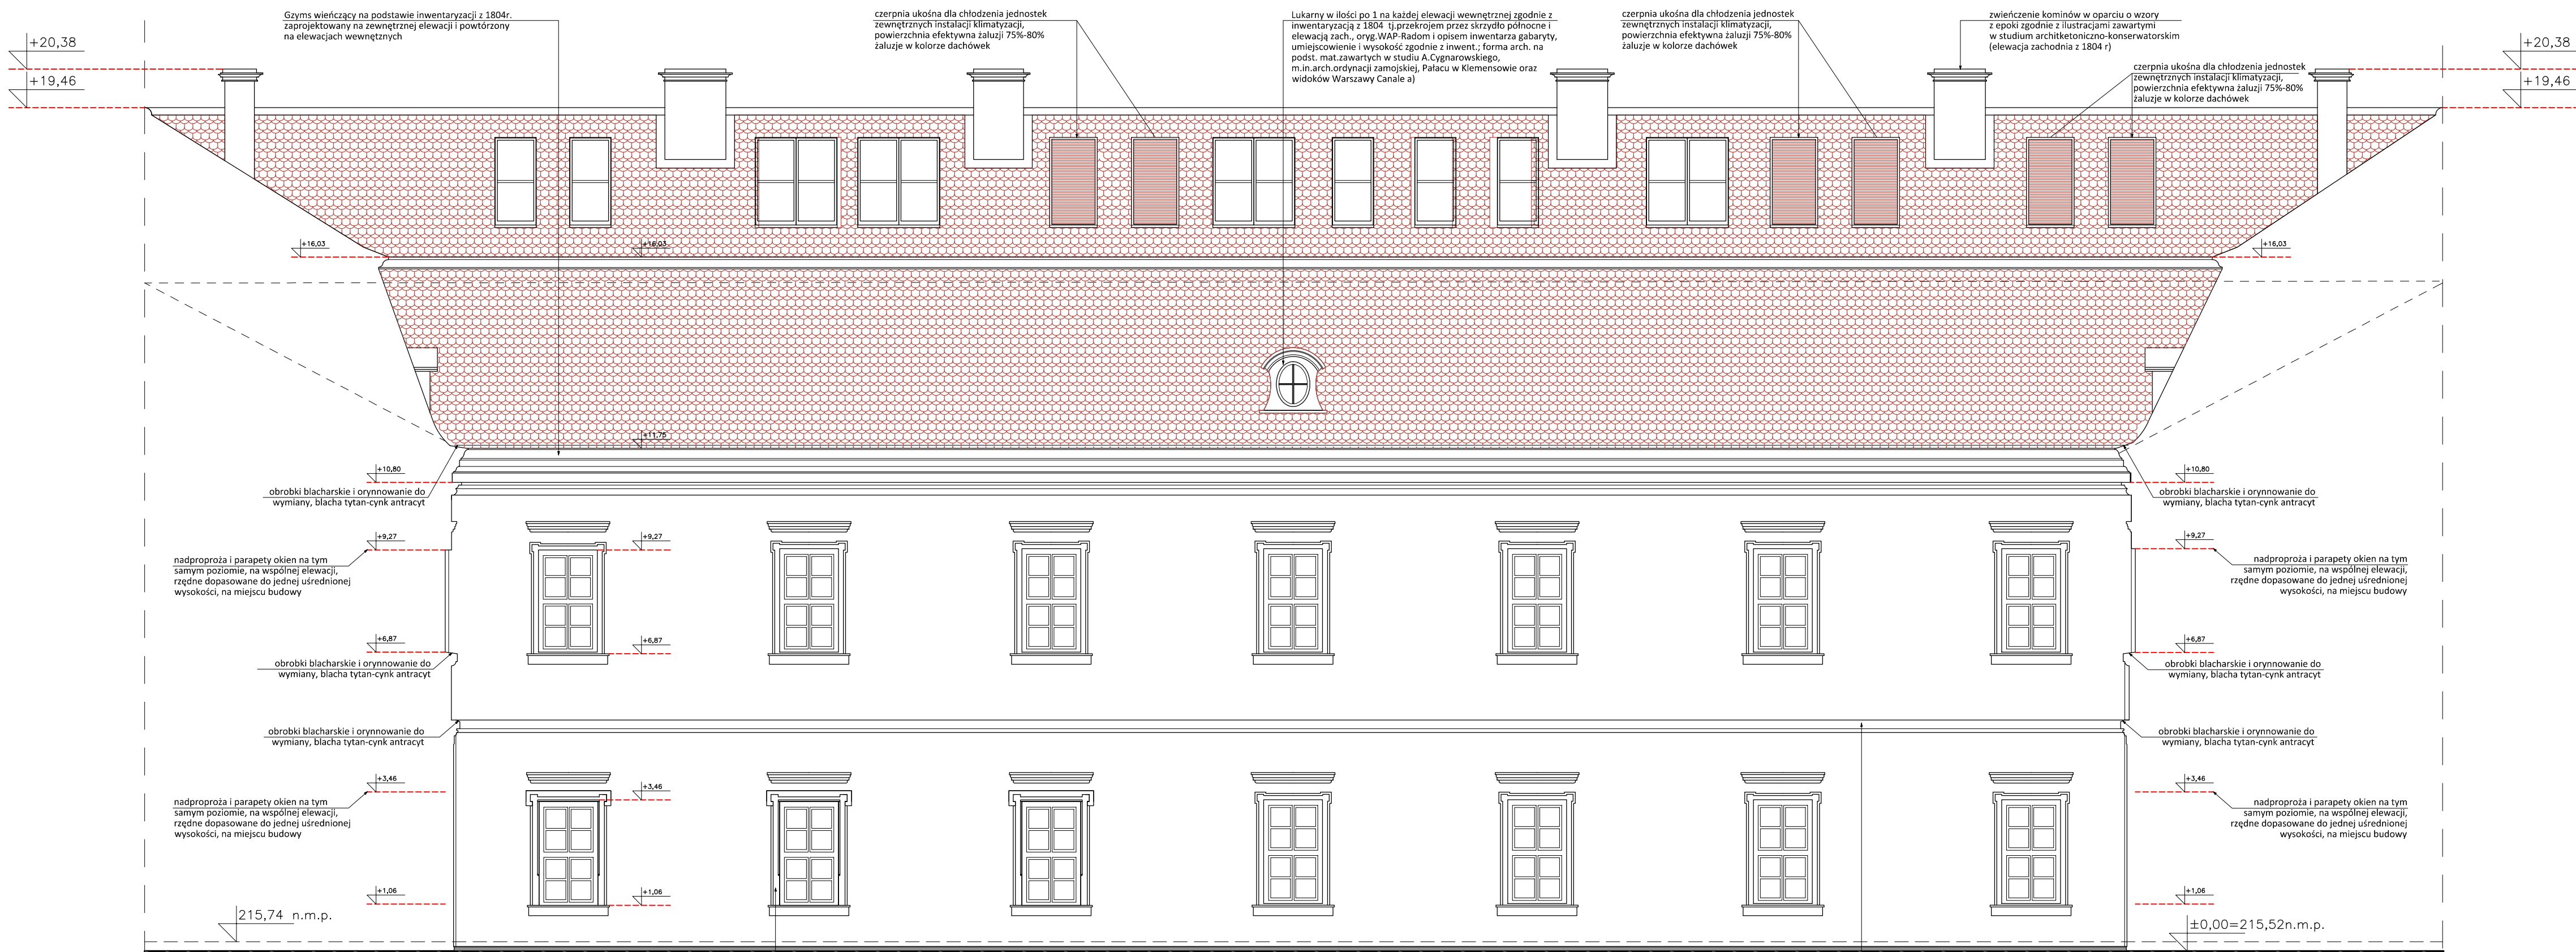

Elevacja północna wewnętrzna

UWAGA:

PROJEKT RYSOWANY W OPARCIU O INWENTARYZACJE, Z PRZYCZYNN TECHNICZNYCH NIE WSZYSTKIE POMIARY I GRUBOŚCI ŚCIAN BYŁY MOŻLIWE DO ZMIERZENIA. WYMIARY ORAZ KOTY WYSOKOŚCIOWE MOGĄ SIĘ NIEZNACZNIE RÓŻNIC OD RZECZYWISTYCH. RÓŻNICE TE MOGĄ WYNIKĄĆ Z RÓŻNYCH GRUBOŚCI ŚCIAN, RÓŻNYCH WYSOKOŚCI STROPÓW, NIERÓWNOŚCI I KRZYWIZN ŚCIAN. KADZY NIEZGODNY POMIAR WYSOKOŚCI W PRZESKROJU BĄDŹ POZIOMY NA RZUTACH WERYFIKOWAĆ NA BUDOWIE W UZGODNIENIU Z PROJEKTANTEM.

- WYKONAWCA ZOBOWIĄZANY JEST DOKŁADNIE ZAPOZNAĆ SIĘ Z PROJEKTEM I WYKONANAMI ISTNIEJĄCYMI NA PLACU BUDOWY, A TAKŻE SPRAWDZIĆ WYMIARY NA BUDOWIE I PRZEKAZAĆ INFORMACJE O ZMIANACH JEDNOSTCE PROJEKTOWEJ.

- WSZELKIE ROBOTY MAJĄ BYĆ WYKONANE ZGODNIE Z WYMAGANIAMI OKREŚLONYMI PRZEZ POLSKIE NORMY ORAZ ZGODNIE ZE SZTKĄ BUDOWLANĄ.

- PROJEKT ARCHITEKTONICZNY ROZPATRYWAĆ ŁĄCZNIE Z PROJEKTEM KONSTRUKCJI.

- PROJEKT ARCHITEKTONICZNY ROZPATRYWAĆ ŁĄCZNIE Z PROJEKTAMI BRANŻOWYMI (WOD-KAN, C.O., ELEKTRYKA, WENTYLACJA, KLIMATYZACJA).

- DODATKOWE INFORMACJE PROJEKTOWE ZOSTAŁY ZAWARTE NA RYSUNKACH POMOCNICZYCH BRANŻY ARCHITEKTONICZNEJ.

- ZESTAWIENIACH STOLARKI OKIENNEJ I DRZWIOWEJ, BALUSTRAD, KAMIENIARKI ORAZ NA DETALACH ARCHITEKTONICZNYCH.

- WYMIARY PODANE SĄ W CENTYMETRACH, CHYBA ŻE JEST TO OZNACZONE INACZĘJ.

- NALEŻY SPRAWDZIĆ WSZYSTKIE WYMIARY NA BUDOWIE.

- NIE NALEŻY ODMIERZAĆ WYMIARÓW W RYSUNKU ANI TEŻ UŻYWAĆ GO JAKO SZABLONU.

- W PRZYPADKU STWIERDZENIA JAKICHKOLWIEK NIEZGODNOŚCI NALEŻY NIEWŁOČNIE ZWRÓCIĆ SIĘ DO PROJEKTANTA CELEM UZYSKANIA INFORMACJI LUB PROJEKTU ZAMIENNEGO.

- WSZYSTKIE ELEMENTY INSTALACJI NALEŻY WYKONYWAĆ NA PODSTAWIE RYSUNKÓW BRANŻOWYCH, NA RYSUNKACH ARCHITEKTONICZNYCH OKREŚLONO JEDYNE LOKALIZACJĘ ELEMENTÓW WYPOSAŻENIA.

- WSZYSTKIE BALUSTRADY WYSOKOŚCI MIN. 110 CM.

- ELEMENTY OBRÓBEK BLACHARSKICH ORAZ STALOWE ELEMENTY BALUSTRAD W KOLORZE GRAFITOWYM WG WZORNIKA KOLORÓW Z PALETY RAL.

- WSZYSTKIE MATERIAŁY I ELEMENTY BUDOWLANE DOPUSZCZONE DO STOSOWANIA W BUDOWNICTWIE WINNY POSIADAĆ STOSOWANE CERTYFIKATY I ŚWIADECTWA DOPUSZCZENIA ITB, PZH ORAZ INNYCH WYMAGANYCH INSTYTUCJI ORAZ MUSZĄ SPEŁNIAĆ WYMAGI OCHRONY POŻAROWEJ OKREŚLONEJ W PRZEPISACH.

- POZIOM PORÓWNAWCZY WYNOŚI ±0,00 = 205,52mnp, ZOSTAŁ PRZYJĘTY JAKO POZIOM WYKONCZENIA WARSTW POSADZKOWYCH PARTERU.

- INTEGRALNĄ CZĘŚĆ PROJEKTU WYKONAWCZEGO ZAMIENNEGO STANOWI PROJEKT WYKONAWCZY Z GRUDNIA 2013 r. OPRACOWANY PRZEZ: PAS PROJEKT ARCHI STUDIO - mgr. inż. arch. Małgorzatę Gołębko nr upr. MA/06509

WSZYSTKIE NAZYWY UŻYTE W PROJEKcie STANOWIĄ NFOMACJĘ O PARAMETRACH URZĄDZEŃ I MATERIAŁÓW. WYKONAWCA PRZED BUDOWANIEM PRZEDSTAWI KARTY MATERIAŁOWE Z ZAŁĄCZENIEM WSZELKICH DOKUMENTÓW POTWIERDZAJĄCYCH ICH PARAMETRY TECHNICZNE I HIGIENICZNE. MATERIAŁY I URZĄDZENIA INNE NIŻ UŻYTE W PROJEKcie PODLEGAJĄ AKCEPTACJI GŁÓWNEGO PROJEKTANTA ORAZ WYMAGAJĄ SPORZĄDZENIA DOKUMENTACJI ZAMIENNEJ KTÓRA PODLEGA UZGODNIENIU Z GŁÓWNYM PROJEKTANTEM.

Projekt	
Projekt zamienny remontu konserwatorskiego oraz przebudowy budynku Akademii Zamojskiej wpisane go rejestru zabytków w zakresie: zmiany zagospodarowania dziedzińca, wyburzenia otworu drzwiowego na parterze, zmiany układu funkcjonalnego pomieszczeń na poddaszu oraz zmiany układu okien dachowych i otworów technicznych na dachu od strony dziedzińca	
Etap	III
Adres	
dz. ew. nr 16/6 ul. Akademicka 8, Zamość	
Inwestor	
MIASTO ZAMOŚĆ Rynek Wielki 13 22-400 Zamość	
Branżowe Biuro Projektowe	
GORYCKI & SZNYTERMAN	
HEADFIRST TECHNOLOGIES	
Gorycki & Sznysterman Sp. z o. o.	
ul. Chałubińskiego 53, 30 - 698 Kraków tel. 012 259 13 00, fax 012 259 13 02 www.fpgs.pl	
	
PRACOWNIE KONSERWACJI ZABYTKÓW "ARKONA"	
Spółka z o.o.	
31-115 Kraków, Plac Ścieżki 38, tel. (012) 421 24 41, fax (012) 422 28 55, www.pka-arkona.pl	
	
New Amsterdam	
31-123 Kraków, ul. Falencka 20a, tel. (012) 69 40 28, e-mail: of@newamsterdam.pl, www.newamsterdam.pl	
Kierownik projektu	mgr inż. arch. Tadeusz Nowak
nr uprawnień	AW-76/84
Podpis	
Branża architektura - Projektant	mgr inż. arch. Paweł Górkiewicz
nr uprawnień	RP-UPR/432/94, I/1830/97
Podpis	
Branża architektura - Projektant	mgr inż. arch. Dominika Przebindowska
nr uprawnień	MP/0A/103/2015
Podpis	
Branża architektura - Sprawdzający	dr inż. arch. Janusz Barnas
nr uprawnień	RP-UPR 151/91
Podpis	
Nazwa rysunku	ELEWACJA WEWNĘTRZNA ZACHODNIA ELEWACJA WEWNĘTRZNA PÓŁNOČNA
Data	02.2019
Skala	1:100
Format	840x594
Faza Projektu	PROJEKT WYKONAWCZY
Nr Rysunku	PW/A-12-ZAM