


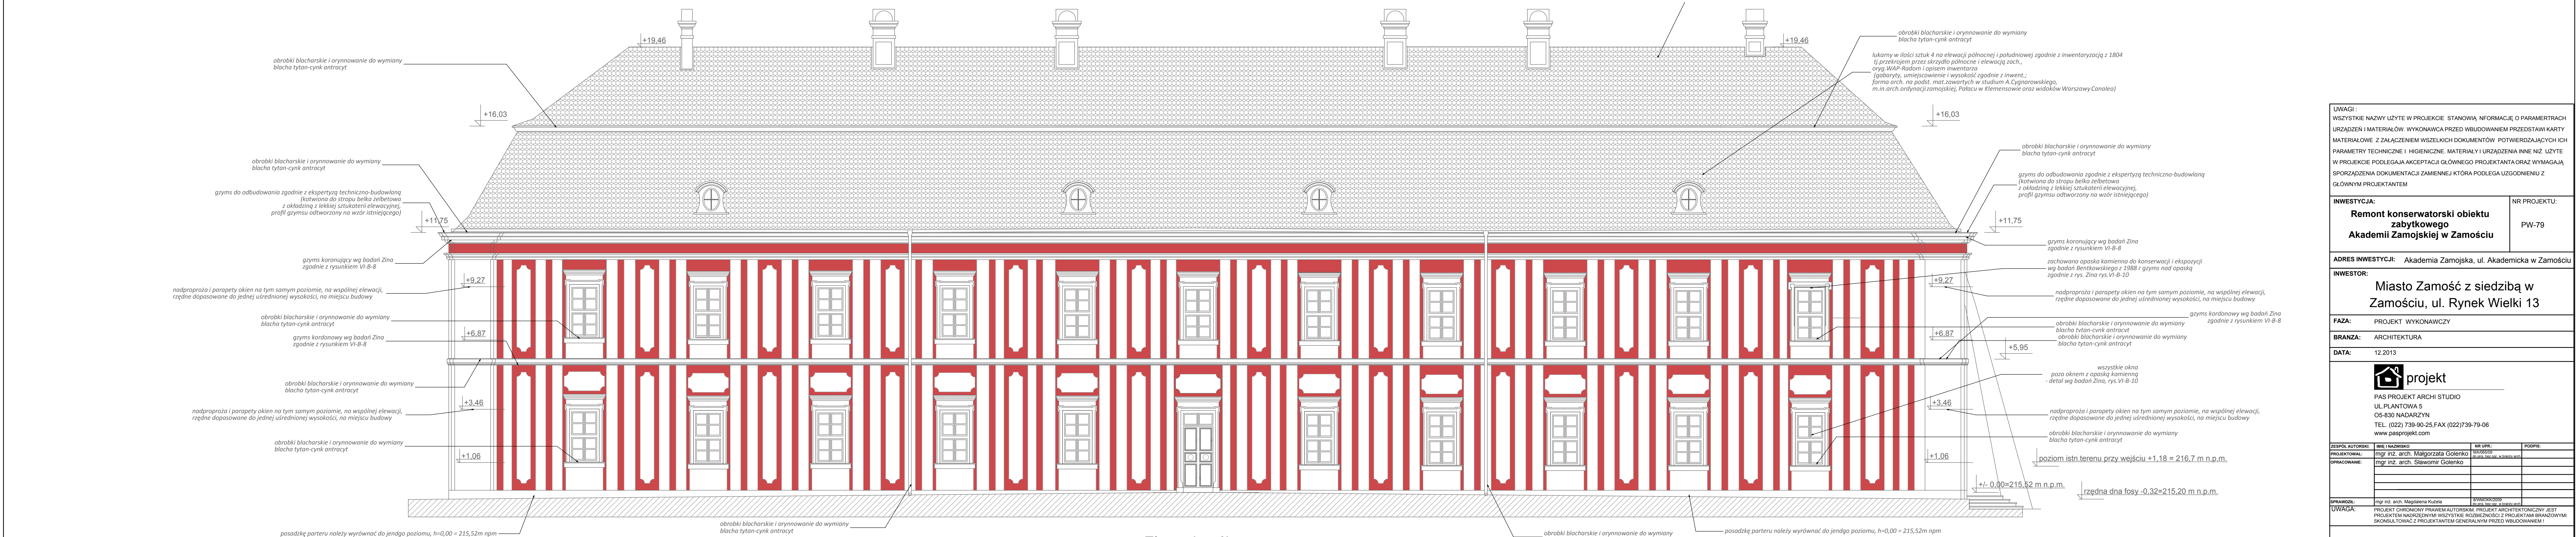

Elewacja wschodnia



Elewacja północna

UWAGI: WSZYSTKIE NAZWY UŻYTE W PROJEKIE STANOWIĄ INFORMACJE O PARAMETRACH URZĄDZENIA I MATERIAŁÓW. WYKONAWCA PRZED WYBUDOWANIEM PRZEDSTAWI KARTY MATERIAŁOWE. Z ZAŁĄCZENIEM WSZELKICH DOKUMENTÓW POTWIERDZAJĄCYCH ICH PARAMETRY TECHNICZNE I HIGIENICZNE. MATERIAŁY I URZĄDZENIA INNE NIŻ UŻYTE W PROJEKIE PODLEGAJĄ AKCEPTACJI GŁÓWNEGO PROJEKTANTA ORAZ WYMAGAJĄ SPORZĄDZENIA DOKUMENTACJI ZMIENNEJ, KTÓRĄ PODLEGA UZGODNIENIU Z GŁÓWNYM PROJEKTANTEM			
INWESTYCJA: Remont konserwatorski obiektu zabytkowego Akademii Zamojskiej w Zamościu		NR PROJEKTU: PW-79	
ADRES INWESTYCJI: Akademia Zamojska, ul. Akademicka w Zamościu			
INWESTOR: Miasto Zamość z siedzibą w Zamościu, ul. Rynek Wielki 13			
FAZA: PROJEKT WYKONAWCZY			
BRANŻA: ARCHITEKTURA			
DATA: 12.2013			
 PAS PROJEKT ARCHI STUDIO UL.PLANTOWA 5 05-830 NADARZYŃ TEL. (022) 739-60-26 FAX (022)739-79-08 www.pasprojekt.com			
ZESPÓŁ AUTORÓW:		IMI I NAZWISKO	NR UPN:
PROJEKTOWAŁ:		mgr inż. arch. Małgorzata Gołenka	100000000
OPRACOWAŁ:		mgr inż. arch. Sławomir Gołenka	100000000
SPRACOWAŁ:		mgr inż. arch. Magdalena Kubiś	100000000
UWAGI: PROJEKT CIEPŁOTY PROJEKT AUTOMATYCZNY PRZEKŁADANIE WYKONAWCZY JEST PROJEKTEM NADPORZĘDNYM WSZYSTKIE ROZBIEŻNOŚCI Z PROJEKTAMI BRANŻOWYMI SŁUSZNAJĄCZĄ Z PROJEKTANTEM GŁÓWNYM PRZED WYBUDOWANIEM			
TRZĘŚ RYSUNKU: ELEWACJE ZEWNĘTRZNE WSCHODNIA I PÓŁNOCNA		SKALA: 1:100	NR.RYS.: 11