



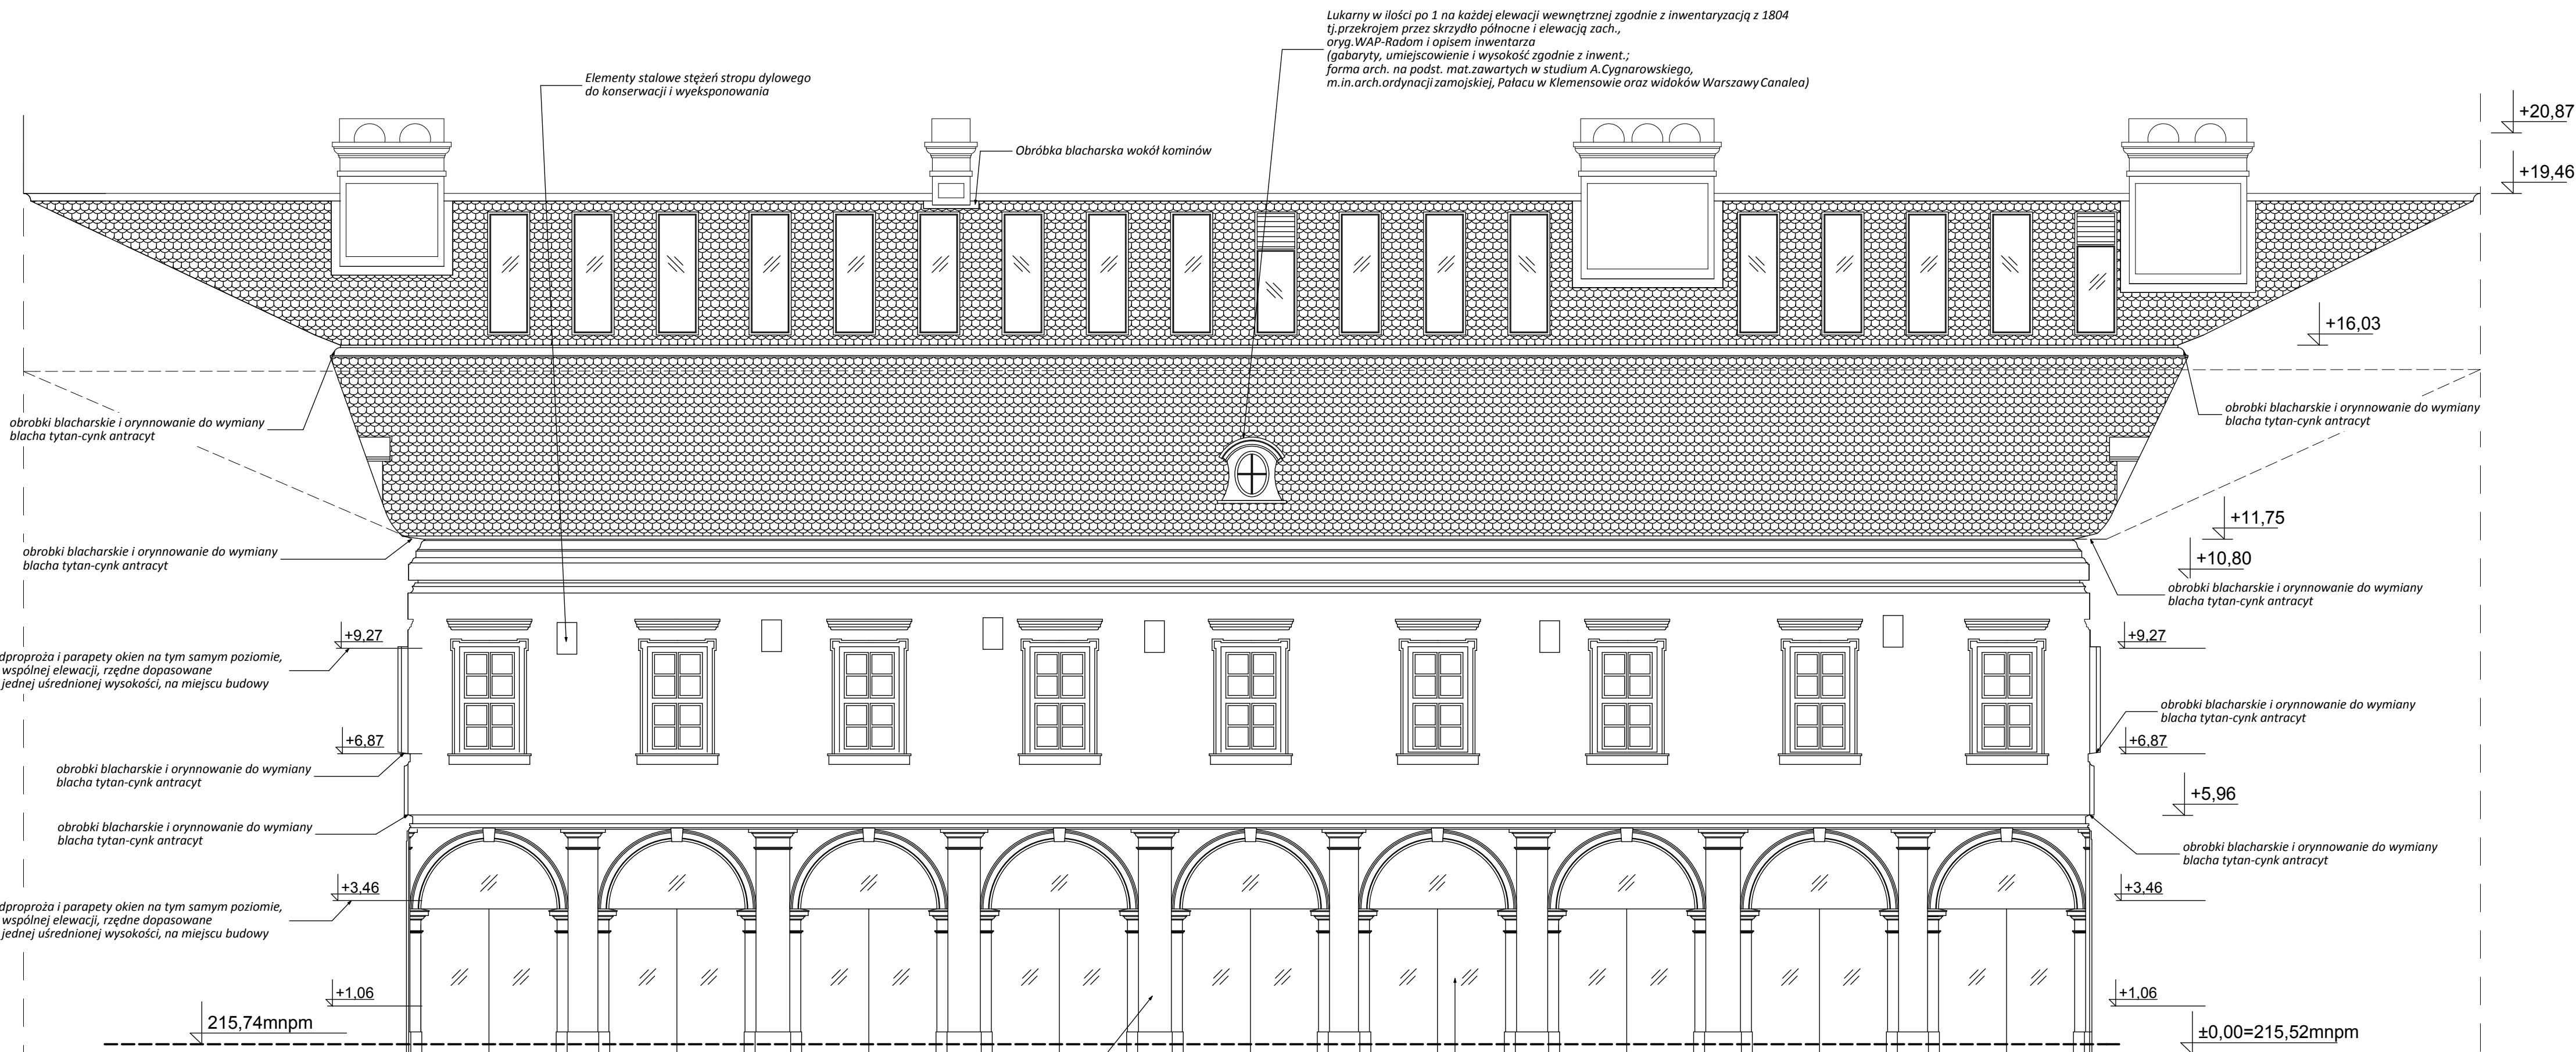

ELEWACJA ZACHODNIA

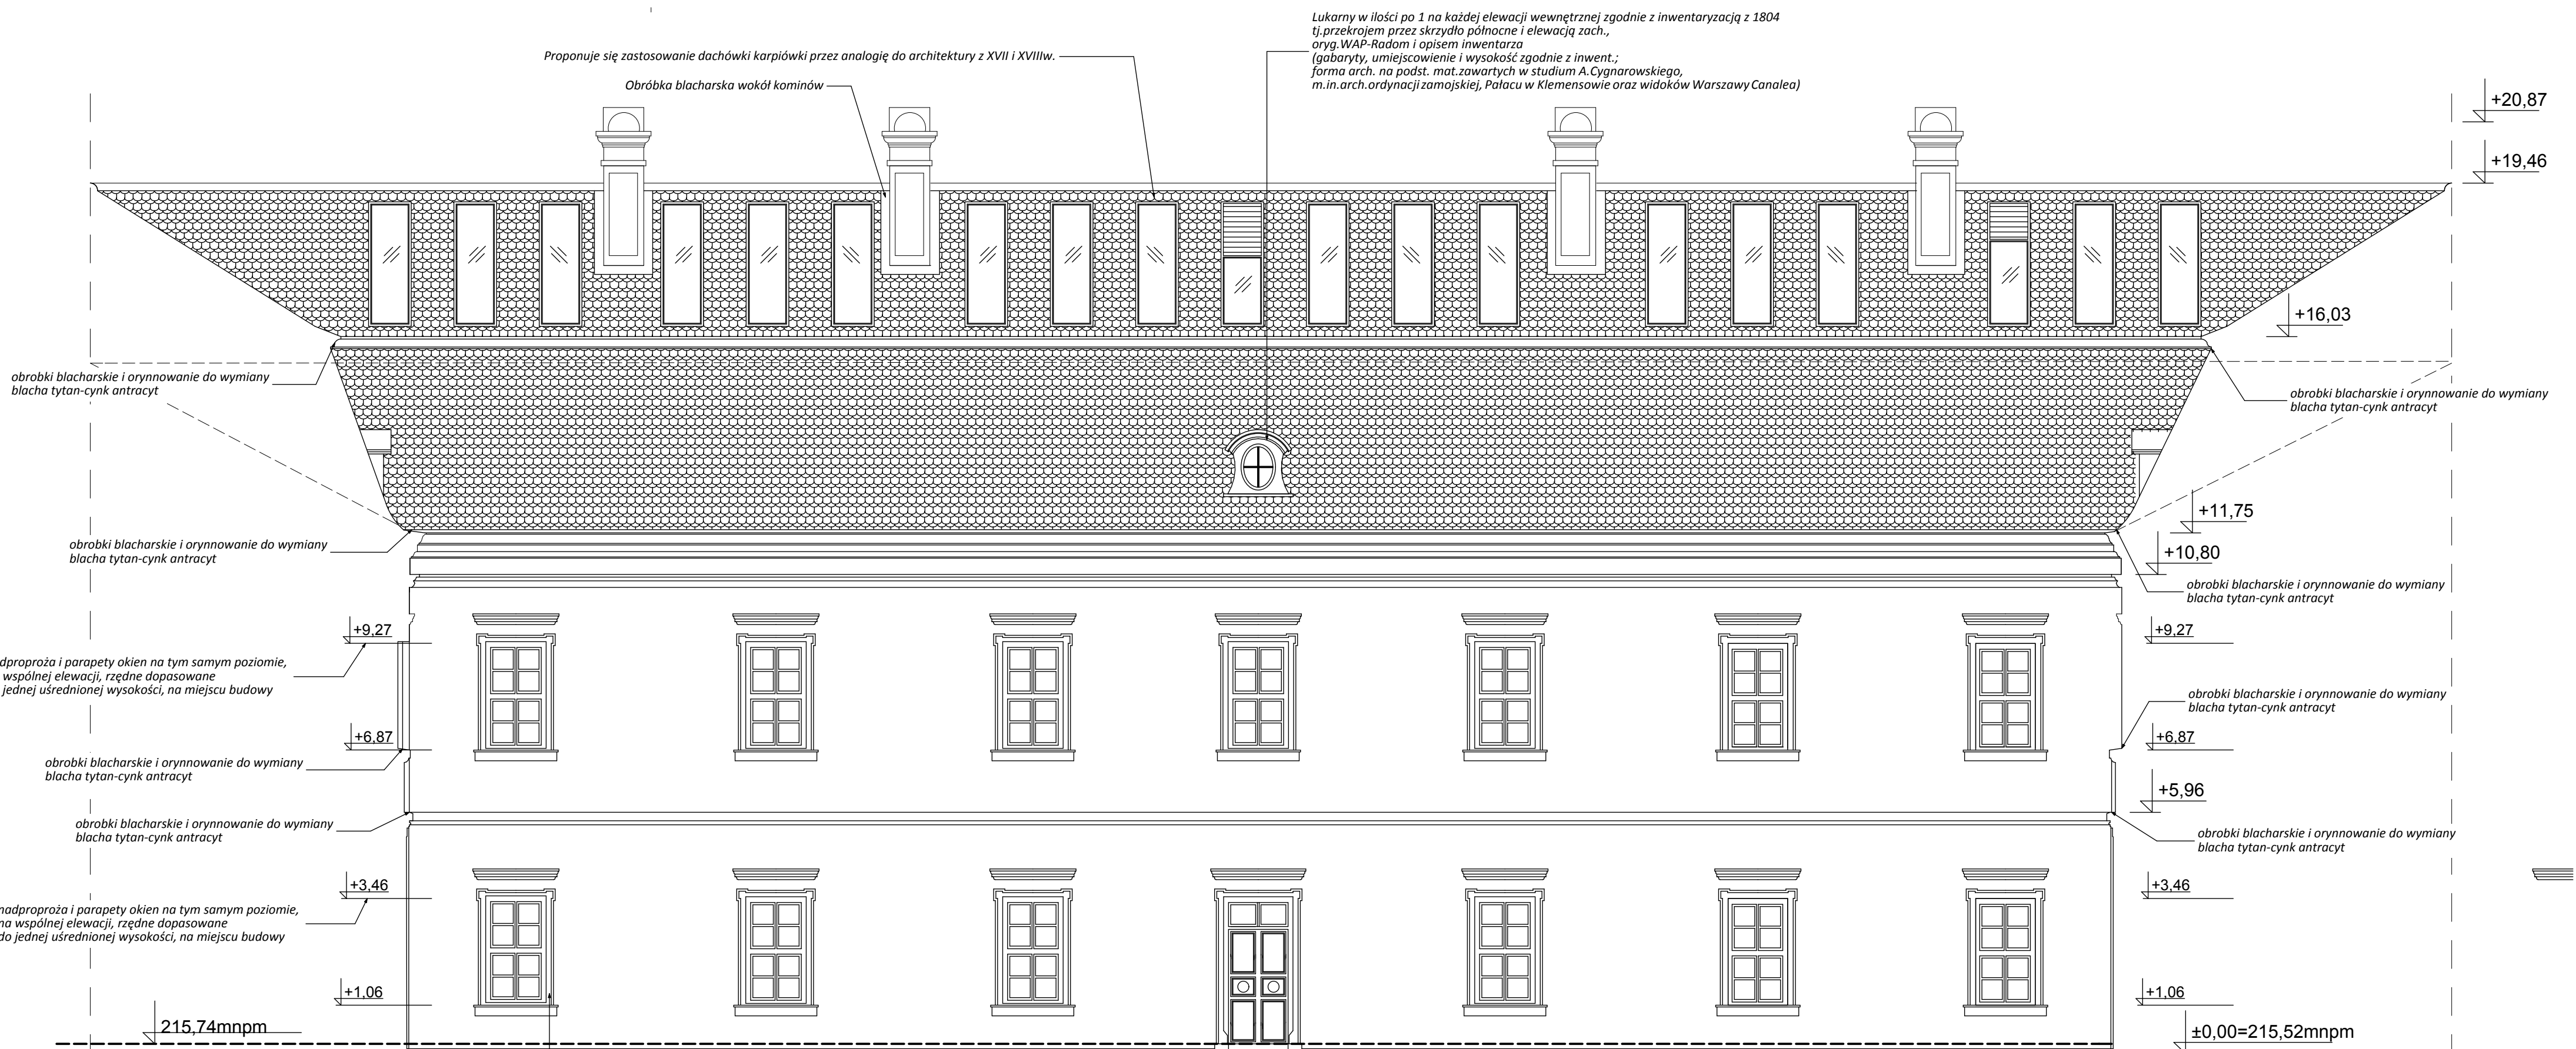

ELEWACJA POŁUDNIOWA

UWAGI:
WSZYSTKIE NAZWY UŻYTE W PROJEKcie: STANOWIĄ INFORMACJĘ O PARAMETRACH URZĄDZEŃ I MATERIAŁÓW. WYKONAWCA PRZED WYKONANIEM PRZEDSTAWI KARTY MATERIAŁOWE Z ZAŁĄCZENIEM WSZELKICH DOKUMENTÓW POTWIERDZAJĄCYCH ICH PARAMETRY TECHNICZNE I HIGIENICZNE. MATERIAŁY I URZĄDZENIA INNE NIŻ UŻYTE W PROJEKcie PODLEGAJĄ AKCEPTACJI GŁÓWNEGO PROJEKTANTA ORAZ WYMAGAJĄ SPORZĄDZENIA DOKUMENTACJI ZAMIENNEJ KTÓRA PODLEGA UZGODNIENIU Z GŁÓWNYM PROJEKTANTEM

INWESTYCJA:	NR PROJEKTU:
Remont konserwatorski obiektu zabytkowego Akademii Zamojskiej w Zamościu	PW-79

ADRES INWESTYCJI: Akademia Zamojska, ul. Akademicka w Zamościu

INWESTOR:
Miasto Zamość z siedzibą w Zamościu, ul. Rynek Wielki 13

FAZA: PROJEKT WYKONAWCZY
BRANŻA: ARCHITEKTURA
DATA: 12.2013



PAS PROJEKT ARCHI STUDIO
UL. PLANTOWA 5
05-830 NADARZYN
TEL. (022) 739-90-25, FAX (022) 739-79-06
www.pasprojekt.com

ZESPÓŁ AUTORSKI:	IME I NAZWISKO	NR UPIS:	POPIIS:
PROJEKTOWAŁ:	mgr inż. arch. Małgorzata Golenko	MA/05/09	25.05.2013, 10:00, w. białego
OPRACOWAŁ:	mgr inż. arch. Sławomir Golenko		
SPRAWDZIŁ:	mgr inż. arch. Magdalena Kuźbela	MA/06/09	25.05.2013, 10:00, w. białego

UWAGA:
PROJEKT CHRONIONY PRAWEM AUTORSKIM. PROJEKT ARCHITEKTONICZNY JEST PROJEKTEM NADRZĘDNYM WSZYSTKIE ROZBIEŻNOŚCI Z PROJEKTAMI BRANŻOWYMI SKONSULTOWAĆ Z PROJEKTEM GENERALNYM PRZED WYKONANIEM!

TRZĘCZ RYSUNKU: ELEWACJE WEWNĘTRZNE ZACHODNIA I POŁUDNIOWA	SKALA: 1:100	NR.RYS.: 12
--	------------------------	-----------------------