



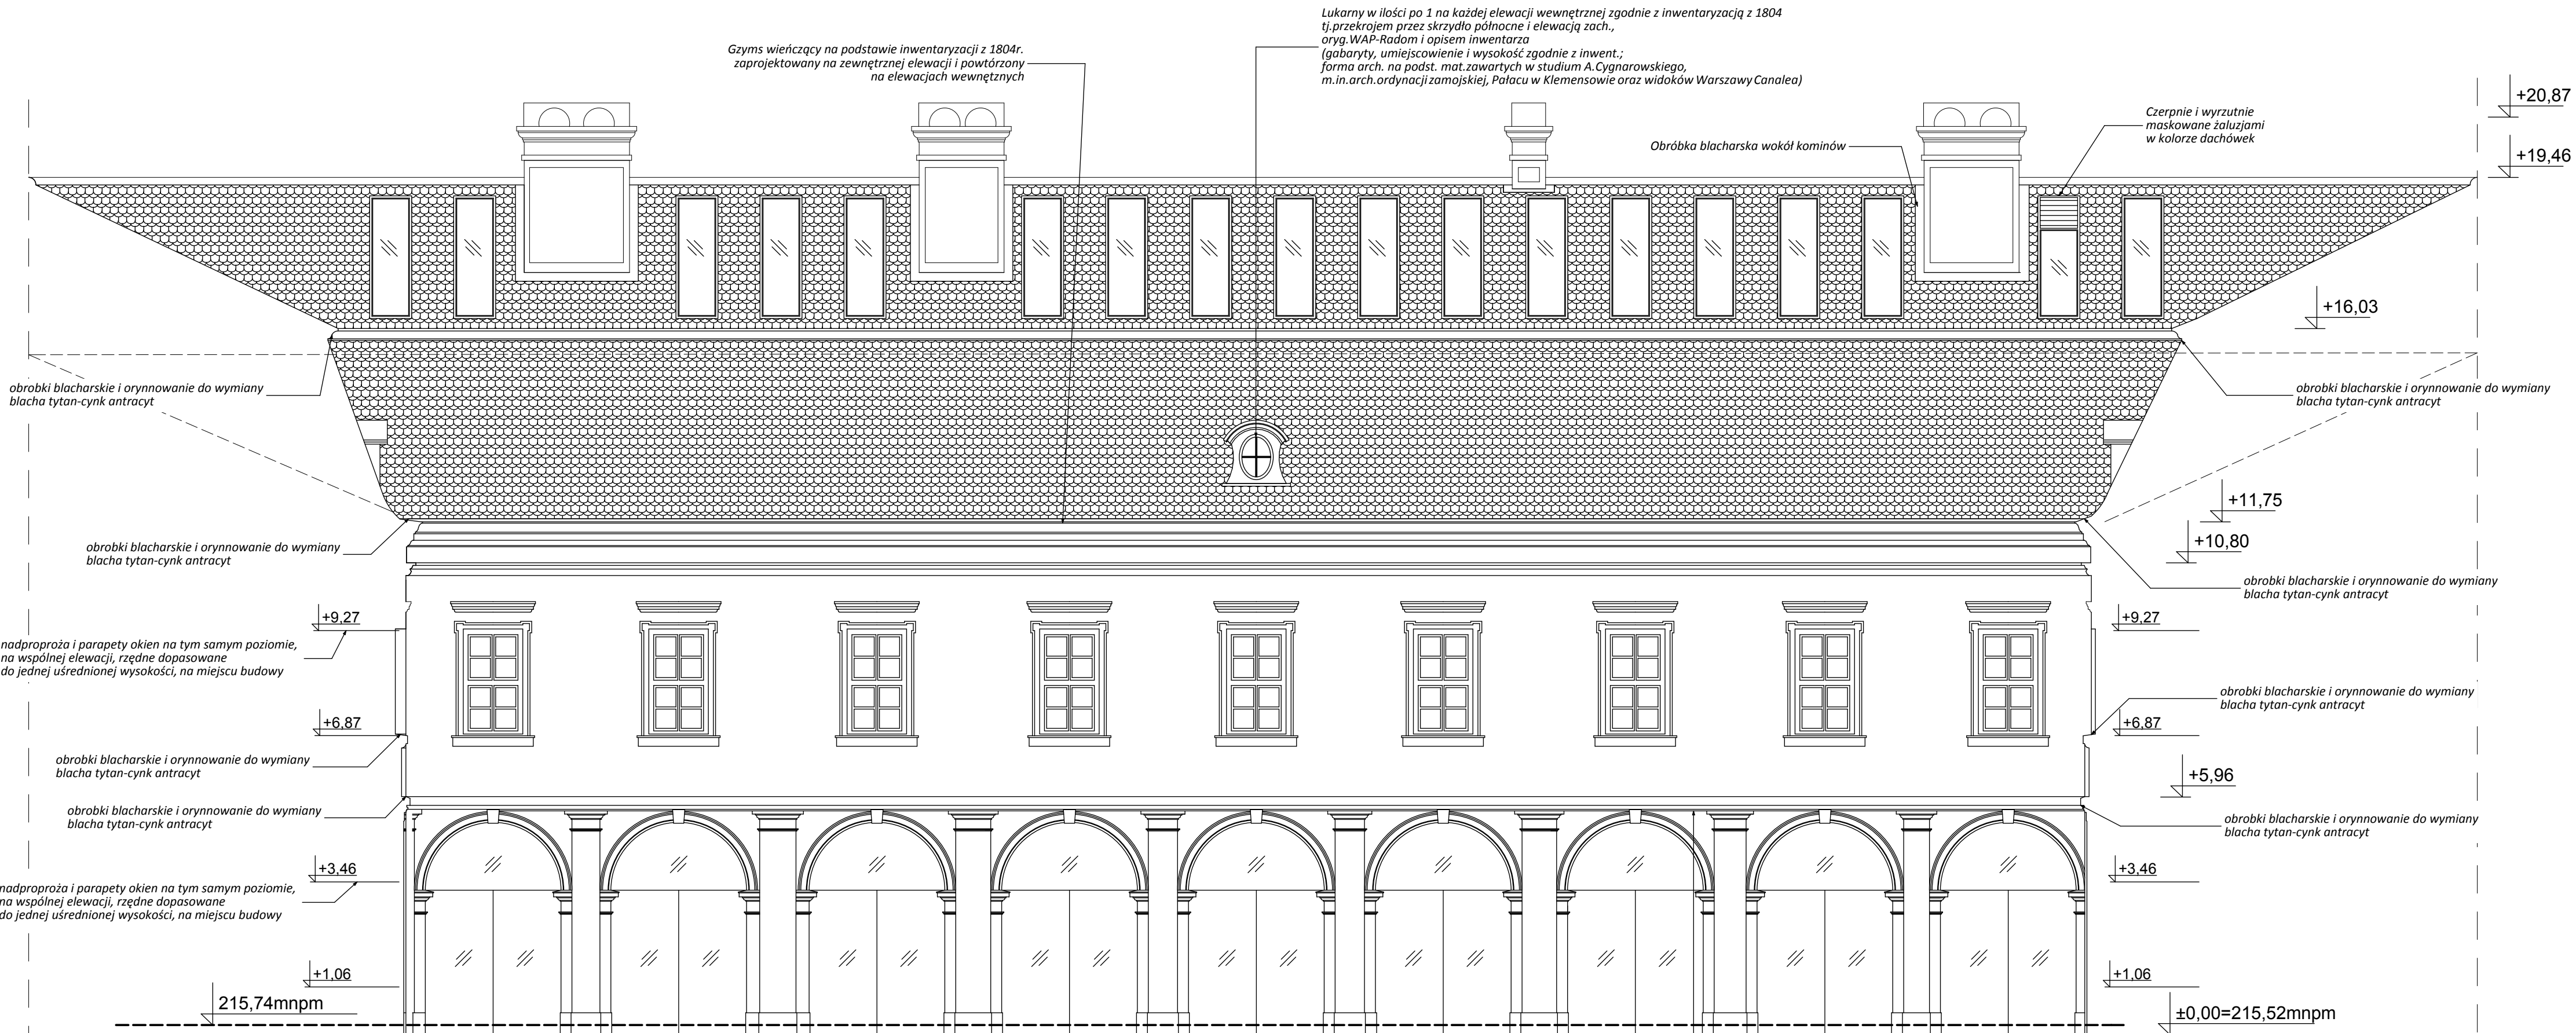

ELEWACJA WSCHODNIA

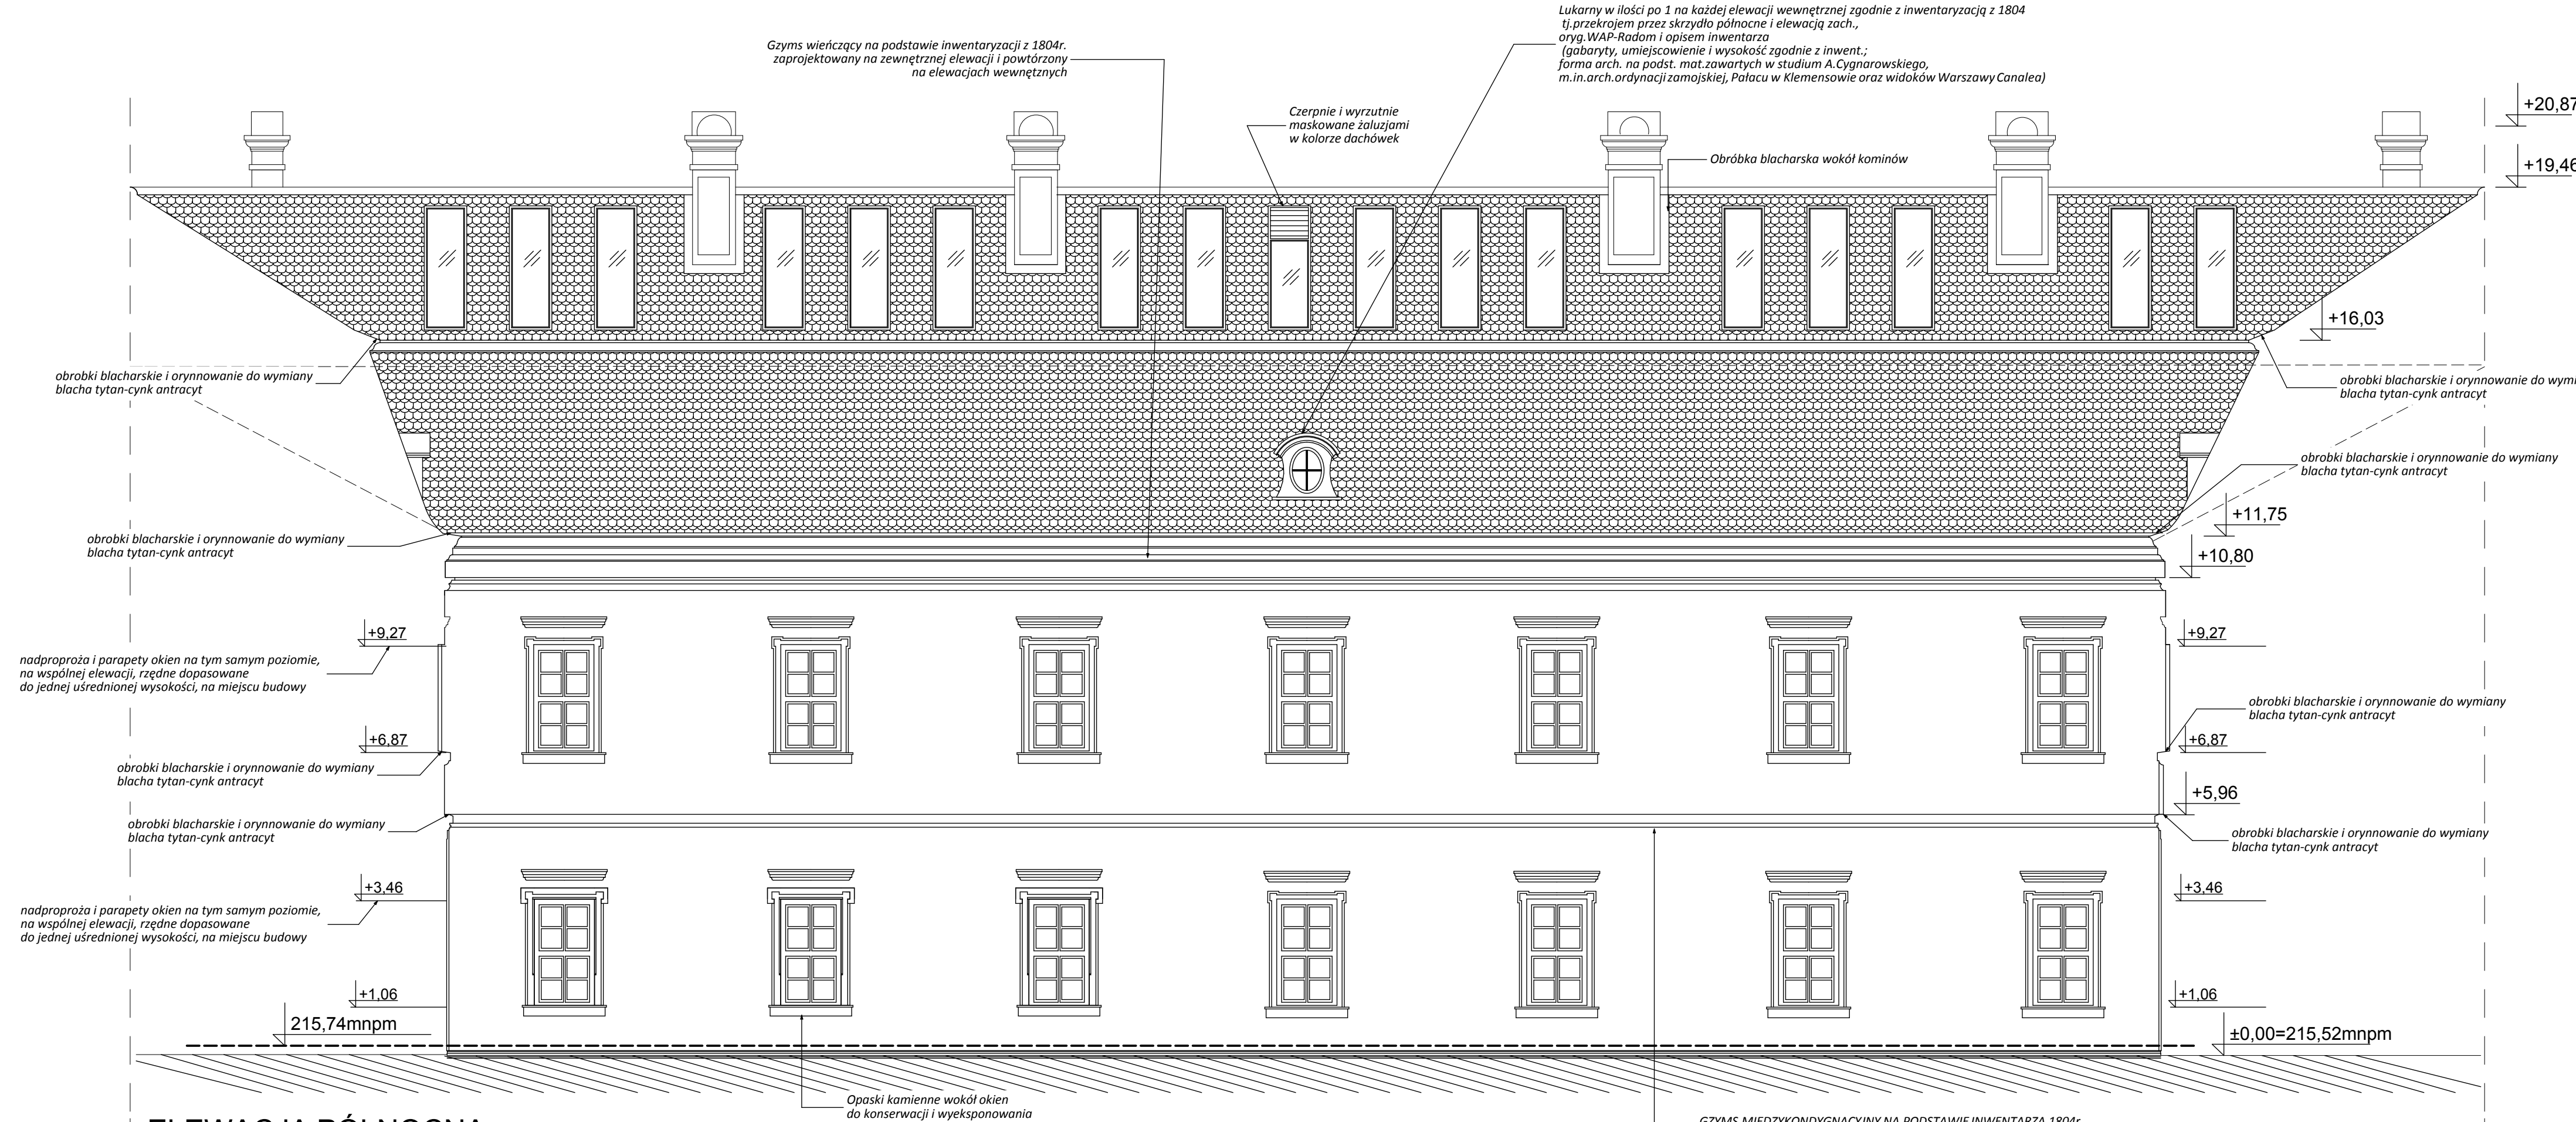

ELEWACJA PÓŁNOCNA

UWAGI: WSZYSTKIE NAZWY UŻYTE W PROJEKCIE: STANOWIĄ INFORMACJĘ O PARAMETRACH URZĄDZEŃ I MATERIAŁÓW. WYKONAWCA PRZED WYBUDOWANIEM PRZEDSTAWI KARTY MATERIAŁOWE Z ZAŁĄCZENIEM WSZELKICH DOKUMENTÓW POTWIERDZAJĄCYCH ICH PARAMETRY TECHNICZNE I HIGIENICZNE. MATERIAŁY I URZĄDZENIA INNE NIŻ UŻYTE W PROJEKCIE PODLEGAJĄ AKCEPTACJI GŁÓWNEGO PROJEKTANTA ORAZ WYMAGAJĄ SPORZĄDZENIA DOKUMENTACJI ZAMIENNEJ KTÓRA PODLEGA UZGODNIENIU Z GŁÓWNYM PROJEKTEM			
INWESTYCJA: Remont konserwatorski obiektu zabytkowego Akademii Zamojskiej w Zamościu		NR PROJEKTU: PW-79	
ADRES INWESTYCJI: Akademia Zamojska, ul. Akademicka w Zamościu			
INWESTOR: Miasto Zamość z siedzibą w Zamościu, ul. Rynek Wielki 13			
FAZA: PROJEKT WYKONAWCZY			
BRANŻA: ARCHITEKTURA			
DATA: 12.2013			
 projekt PAS PROJEKT ARCHI STUDIO UL. PLANTOWA 5 05-830 NADARZYN TEL. (022) 739-90-25, FAX (022) 739-79-06 www.pasprojekt.com			
ZESPÓŁ AUTORSKI:	IMI I NAZWIŚKO	NR UPIS:	POPIIS:
PROJEKTOWAŁ:	mgr inż. arch. Małgorzata Golenko	MA/05/09	25.05.2013, mgr inż. w. Słomkowski
OPRACOWAŁ:	mgr inż. arch. Sławomir Golenko		
SPRAWDZIŁ:	mgr inż. arch. Magdalena Kuźbela	BY/MK/02/09	04.06.2013, mgr inż. w. Słomkowski
UWAGA: PROJEKT CHRONIONY PRAWEM AUTORSKIM. PROJEKT ARCHITEKTONICZNY JEST PROJEKTEM NADRZĘDNYM WSZYSTKIE ROZBIEŻNOŚCI Z PROJEKTAMI BRANŻOWYMI SKONSULTOWAĆ Z PROJEKTEM GENERALNYM PRZED WYKONANIEM!			
TREŚĆ RYSUNKU: ELEWACJE WEWNĘTRZNE WSCHODNIA I PÓŁNOCNA		SKALA: 1:100	NR.RYS.: 13